
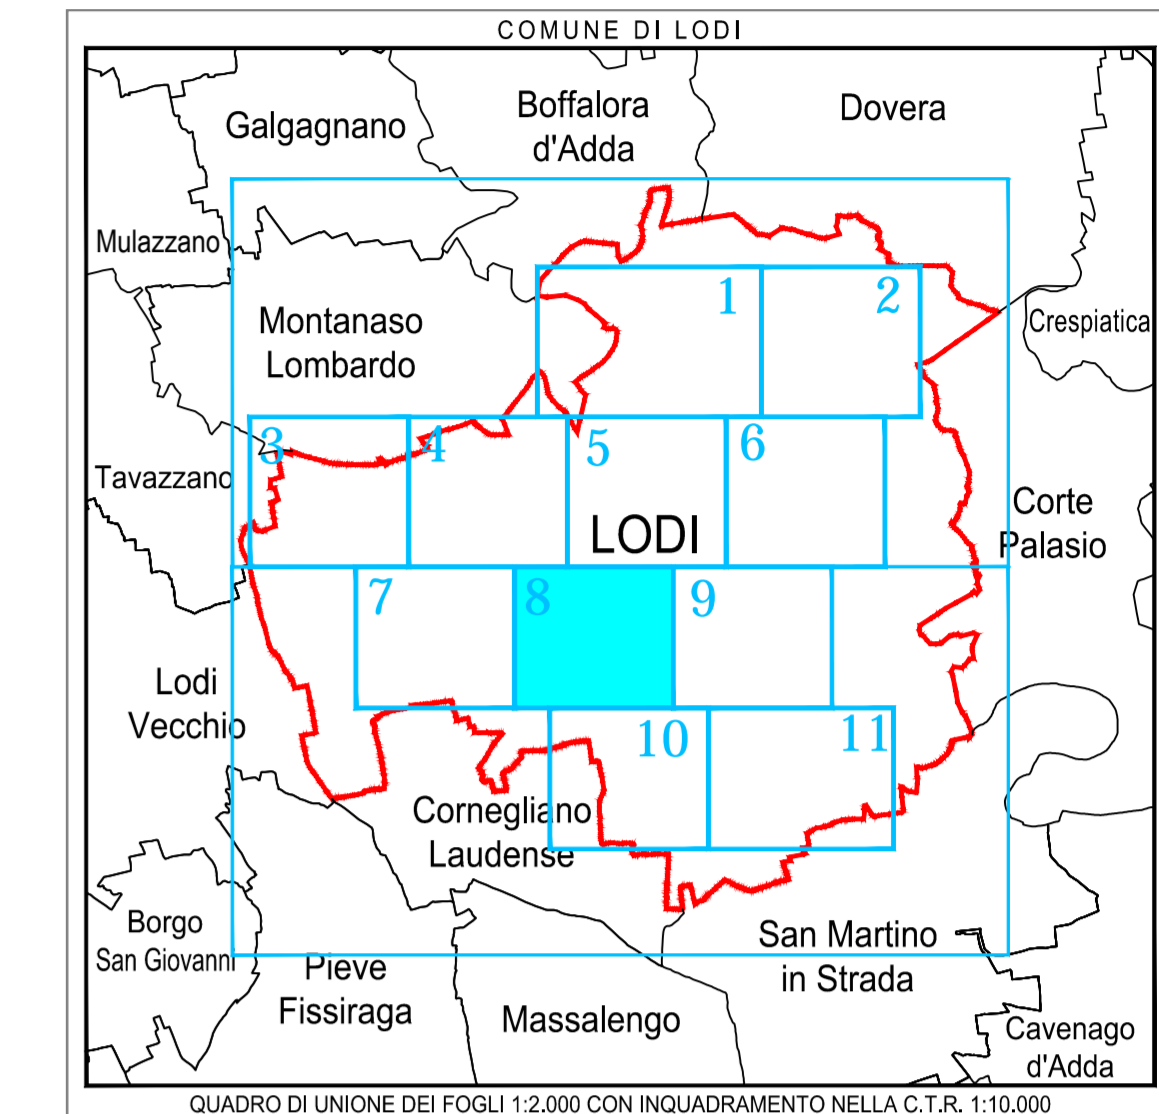


Comune di  
LODI

SCALA 1:2000

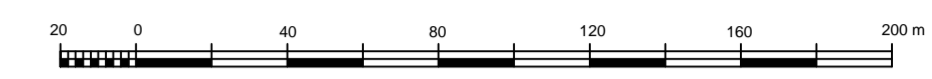

LEGGENDA

- |                  |                       |                            |
|------------------|-----------------------|----------------------------|
| POZZO            | Costante              | ACQUEDOTTO IN ACCIAIO      |
| SERBATOIO        | Giunto di transizione | ACQUEDOTTO IN POLIETILENE  |
| SARACINESCA      | Riduzione             | ACQUEDOTTO IN PVC          |
| IDRANTE          | Tappo                 | ACQUEDOTTO IN GHSA         |
| PRESA ACQUEDOTTO | Flangia               | ACQUEDOTTO IN FERROCEMENTO |
|                  | Flangia Cieca         | ACQUEDOTTO I.D.            |



COMUNE DI LODI

PIANO DI GOVERNO DEL TERRITORIO ex L.R. 12/05:  
PIANO URBANO GENERALE DEI SERVIZI  
DEL SOTTOSUOLO (PUGSS)

TITOLO ELABORATO	TAVOLA
PLANIMETRIA RETE ACQUEDOTTO	TAV. 03/08
	NOME FILE
	145.01.07_TAV 03.dwg
	SCALA
	1:2.000
	DATA
	giugno 2010

ELABORATO DA:



CAP Holding spa  
DIVISIONE SET  
Strada 6, Palazzo Q8 - 20089 ROZZANO (MI)

SINTESI DELLE REVISIONI		
N°	DATA	EMISSIONE
00	giugno 2010	EMISSIONE

