


SCALA 1:5000

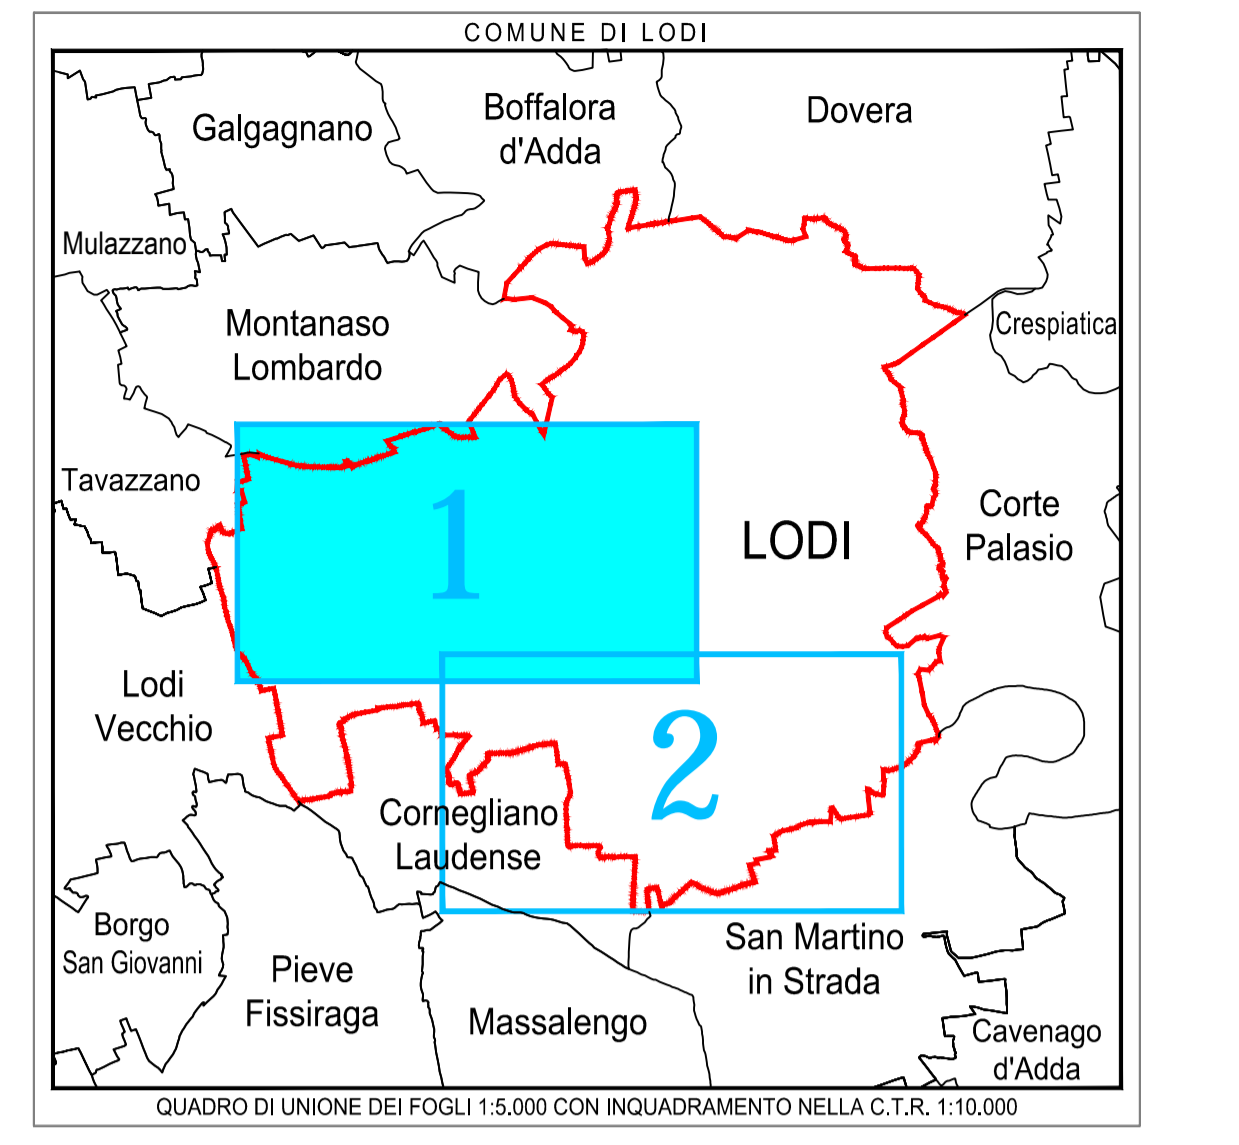

LEGENDA

	POZZETTO MODULARE PER F.O. METROWEB (70490)		CAVI F.O. FASTWEB IN INFRASTRUTTURA METROWEB (3 TRITUBI)
	POZZETTO MODULARE PER F.O. METROWEB (125480)		CAVI F.O. FASTWEB IN INFRASTRUTTURA METROWEB (1 TRITUBO)
	POZZETTO MODULARE PER F.O. RETELI (70490)		CAVI F.O. FASTWEB IN INFRASTRUTTURA RETELI (3 TRITUBI)
	POZZETTO MODULARE PER F.O. RETELI (125480)		CAVI F.O. FASTWEB IN INFRASTRUTTURA TELECOM
	POZZETTO MODULARE PER F.O. TELECOM (70490)		CAVI F.O. FASTWEB IN INFRASTRUTTURA FASTWEB
	POZZETTO MODULARE PER F.O. TELECOM (125480)		
	CAMERETTA MODULARE PER F.O. TELECOM (170220)		

COMUNE DI LODI

PROGETTO:

**PIANO DI GOVERNO DEL TERRITORIO ex. L.R. 12/05:
PIANO URBANO GENERALE DEI SERVIZI
DEL SOTTOSUOLO (PUGSS)**

TITOLO ELABORATO:	TAVOLA:
PLANIMETRIA INFRASTRUTTURA PER TELECOMUNICAZIONI F.O.	TAV. 05/01
	NOME FILE:
	145.01.07_TAV.05.dwg
	SCALA:
	1:5.000
	DATA:
	giugno 2010

Tavola 01 di 02

ELABORATO DA:

CAP

CAP Holding spa
DIVISIONE SET
Strada 6, Palazzo Q8 - 20089 ROZZANO (MI)

SINTESI DELLE REVISIONI

N°	DATA	EMISSIONE
00	giugno 2010	