
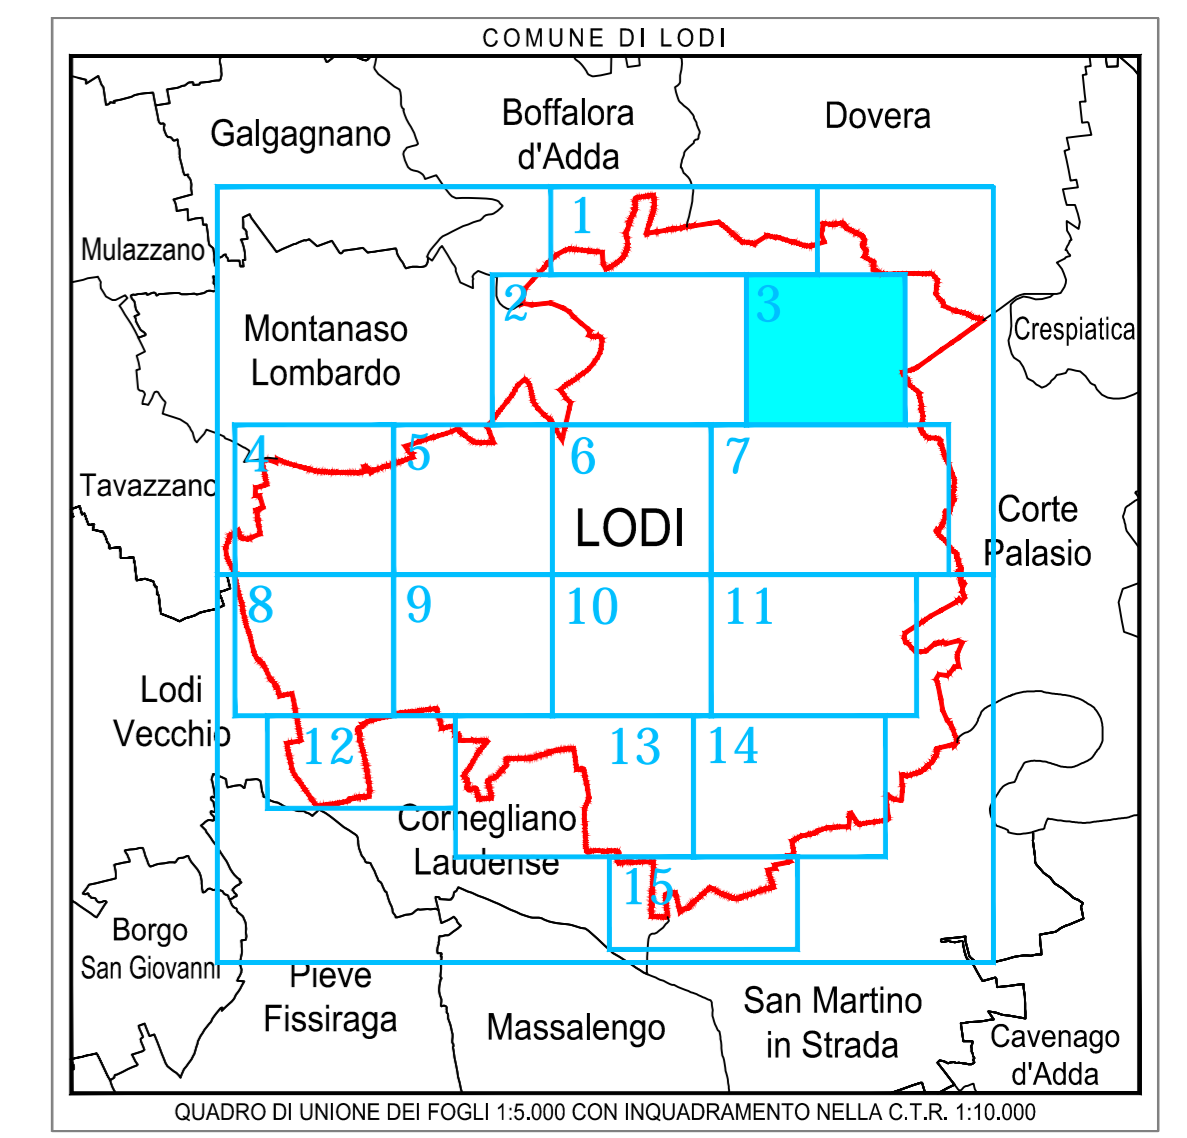


Comune di

LODI

SCALA 1:2000

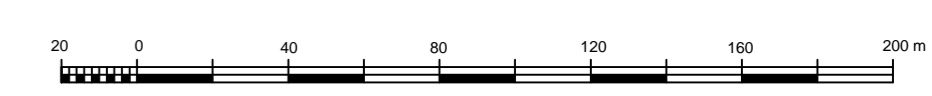

LEGENDA

- CAVI INTERRATI MT 15KV
- CAVI INTERRATI BT 380/220V
- LINEE AEREE AT 132/20/380KV
- LINEE AEREE MT 15KV
- LINEE AEREE BT 380/220V
- CABINE ENEL



COMUNE DI LODI

PROGETTO:
**PIANO DI GOVERNO DEL TERRITORIO ex L.R. 12/05:
PIANO URBANO GENERALE DEI SERVIZI
DEL SOTTOSUOLO (PUGSS)**

| | |
|---|---|
| <p>TITOLO ELABORATO: PLANIMETRIA RETE LINEE ELETTRICHE</p> | <p>TAVOLA: TAV. 06/03</p> <p>NOME FILE: 145.01.07_TAV 06.dwg</p> <p>SCALA: 1:2.000</p> <p>DATA: giugno 2010</p> |
| <p>Tavola 03 di 15</p> | |

ELABORATO DA:

CAP

CAP Holding spa
DIVISIONE SET
Strada 6, Palazzo Q8 - 20089 ROZZANO (MI)

| SINTESI DELLE REVISIONI | | |
|-------------------------|-------------|-----------|
| N° | DATA | EMISSIONE |
| 00 | giugno 2010 | EMISSIONE |
| | | |
| | | |

