
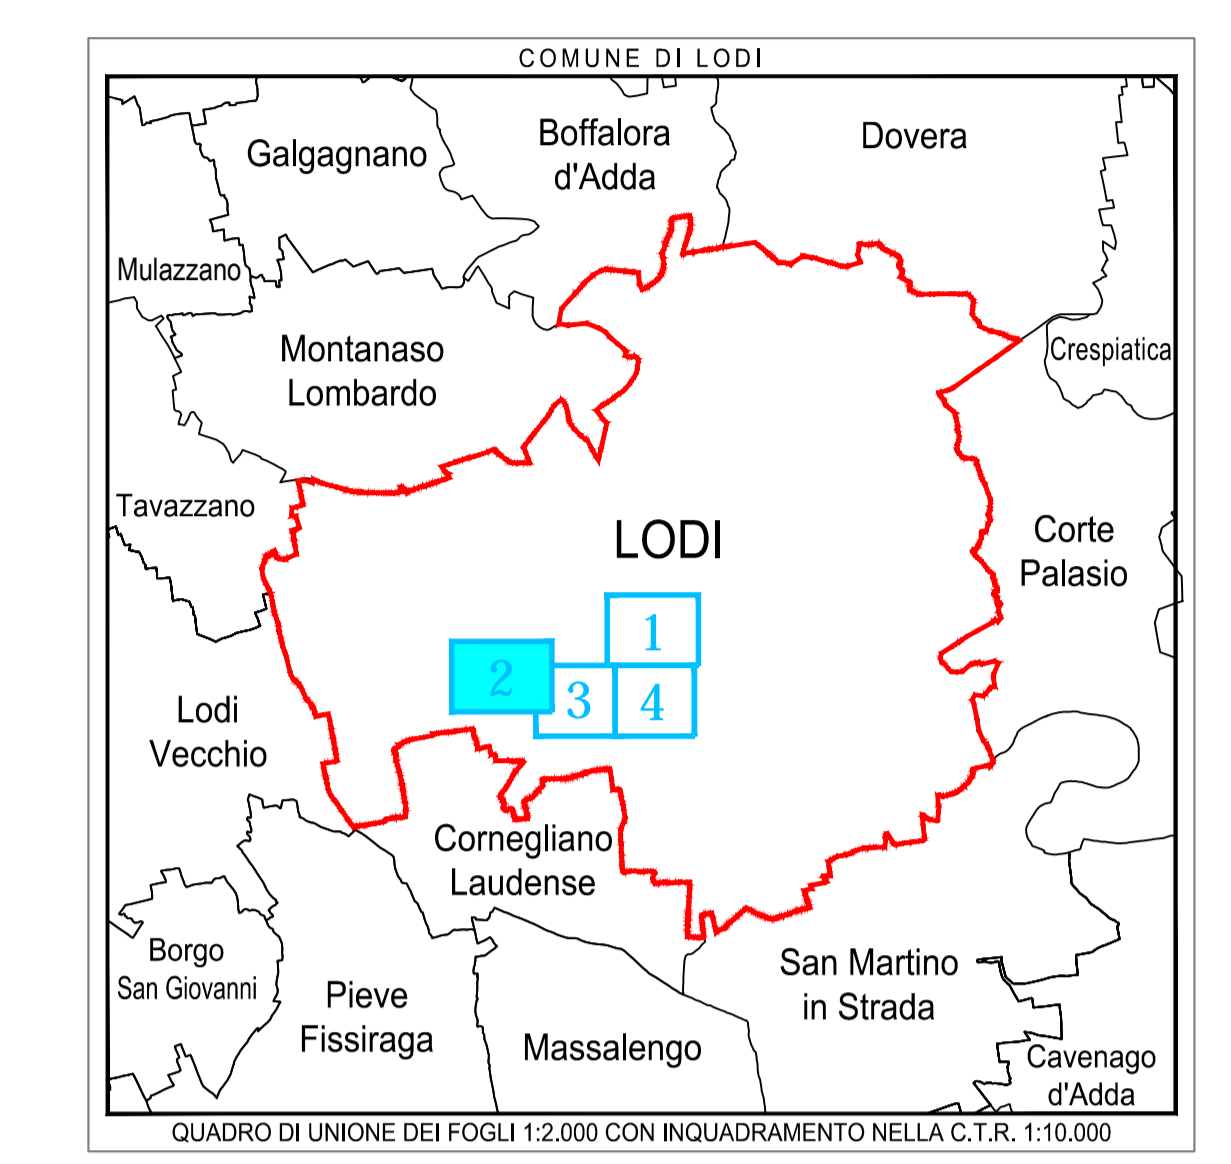


Comune di
LODI

SCALA 1:1000

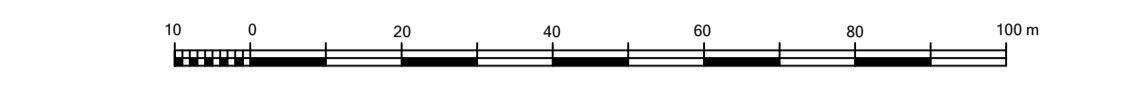

LEGENDA

	VALVOLA PRESSOLATA		TUBAZIONE IN ACCIAIO DN 40		DI MANDATA		DI RITORNO
	COMPENSATORE MONOUSO		TUBAZIONE IN ACCIAIO DN 50				
	CONTATORE UTENTE		TUBAZIONE IN ACCIAIO DN 65				
	FONDELLO IN ACCIAIO		TUBAZIONE IN ACCIAIO DN 80				
	PEZZO A TRE PREFABBRICATO		TUBAZIONE IN ACCIAIO DN 100				
	REDUZIONE CONCENTRICA		TUBAZIONE IN ACCIAIO DN 125				
	VALVOLA DI SCARICO		TUBAZIONE IN ACCIAIO DN 150				
	SFRATI		TUBAZIONE IN ACCIAIO DN 200				
	PROFONDITA' DI POSA		TUBAZIONE IN ACCIAIO DN 250				
	POZZETTO TELERISCALDAMENTO		TUBAZIONE IN ACCIAIO DN 300				



COMUNE DI LODI

PROGETTO:
**PIANO DI GOVERNO DEL TERRITORIO ex L.R. 12/05:
PIANO URBANO GENERALE DEI SERVIZI
DEL SOTTOSUOLO (PUGSS)**

TITOLO ELABORATO: PLANIMETRIA RETE DI TELERISCALDAMENTO	TAVOLA: TAV. 07/02
NOME FILE: 145.01.07_TAV 07.dwg	SCALA: 1:1.000
Tavola 02 di 04	DATA: giugno 2010

ELABORATO DA:

CAP Holding spa
DIVISIONE SET
Strada 6, Palazzo C8 - 20089 ROZZANO (MI)

SINTESI DELLE REVISIONI

N°	DATA	EMISIONE
00	giugno 2010	EMISIONE