




SEZIONE TIPO A-A'

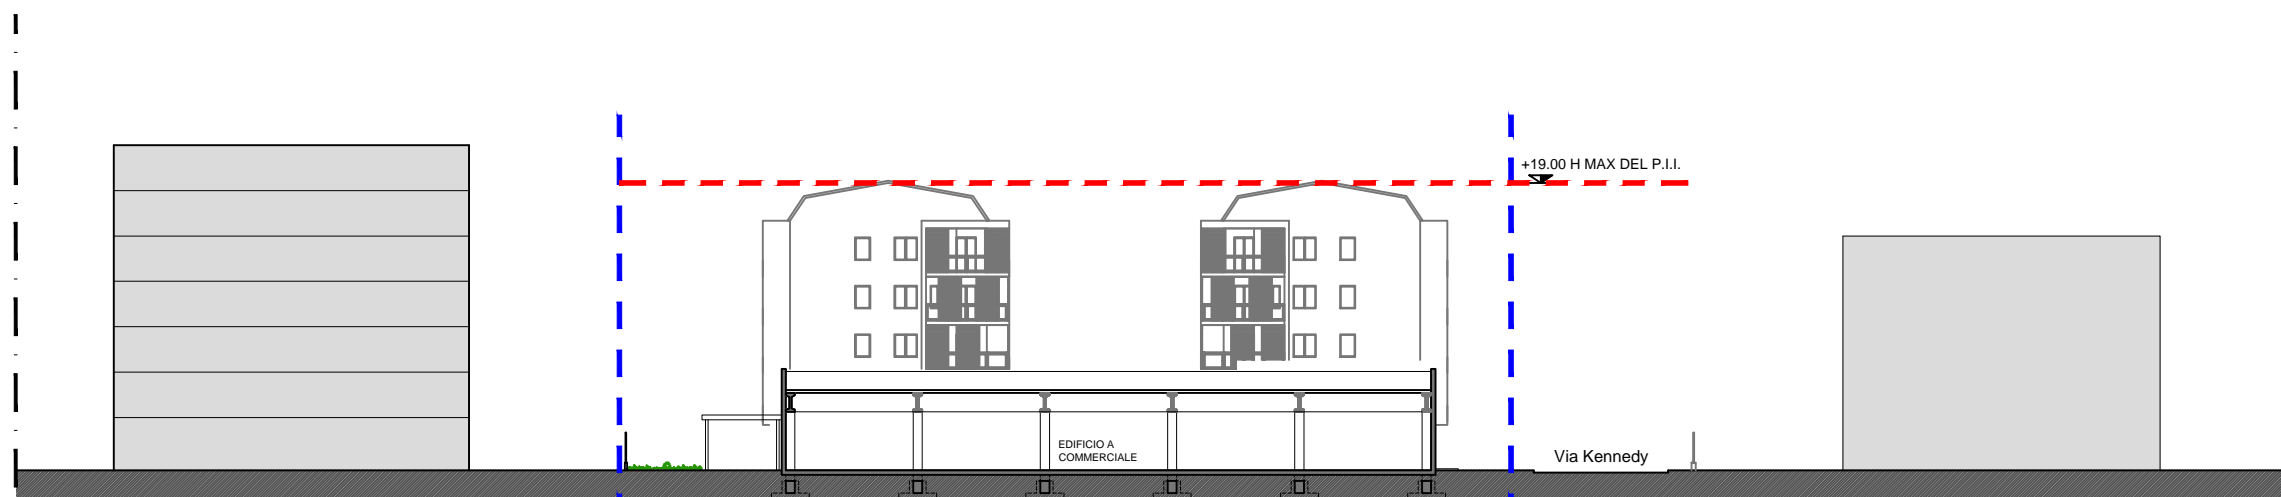


SEZIONE TIPO B-B'

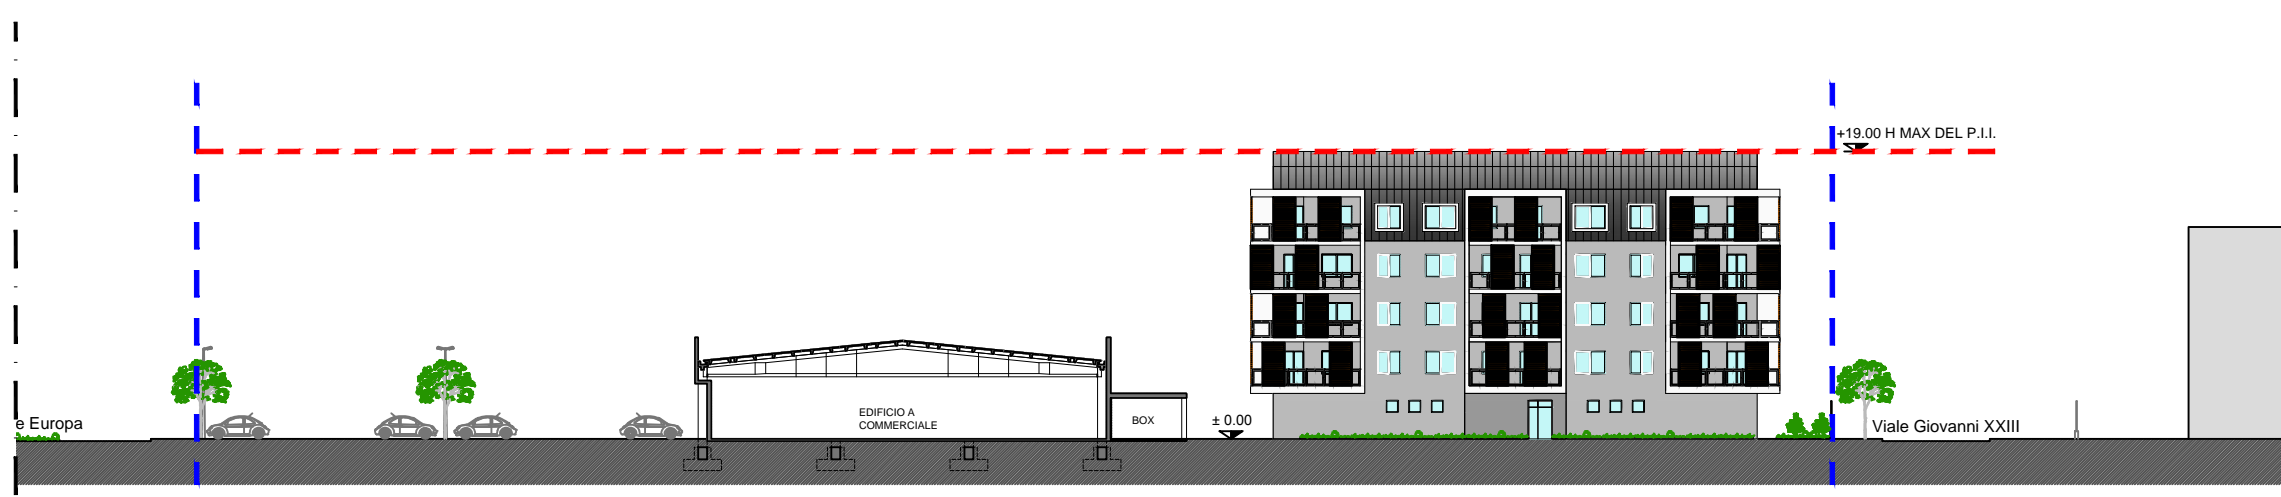


SEZIONE TIPO C-C'

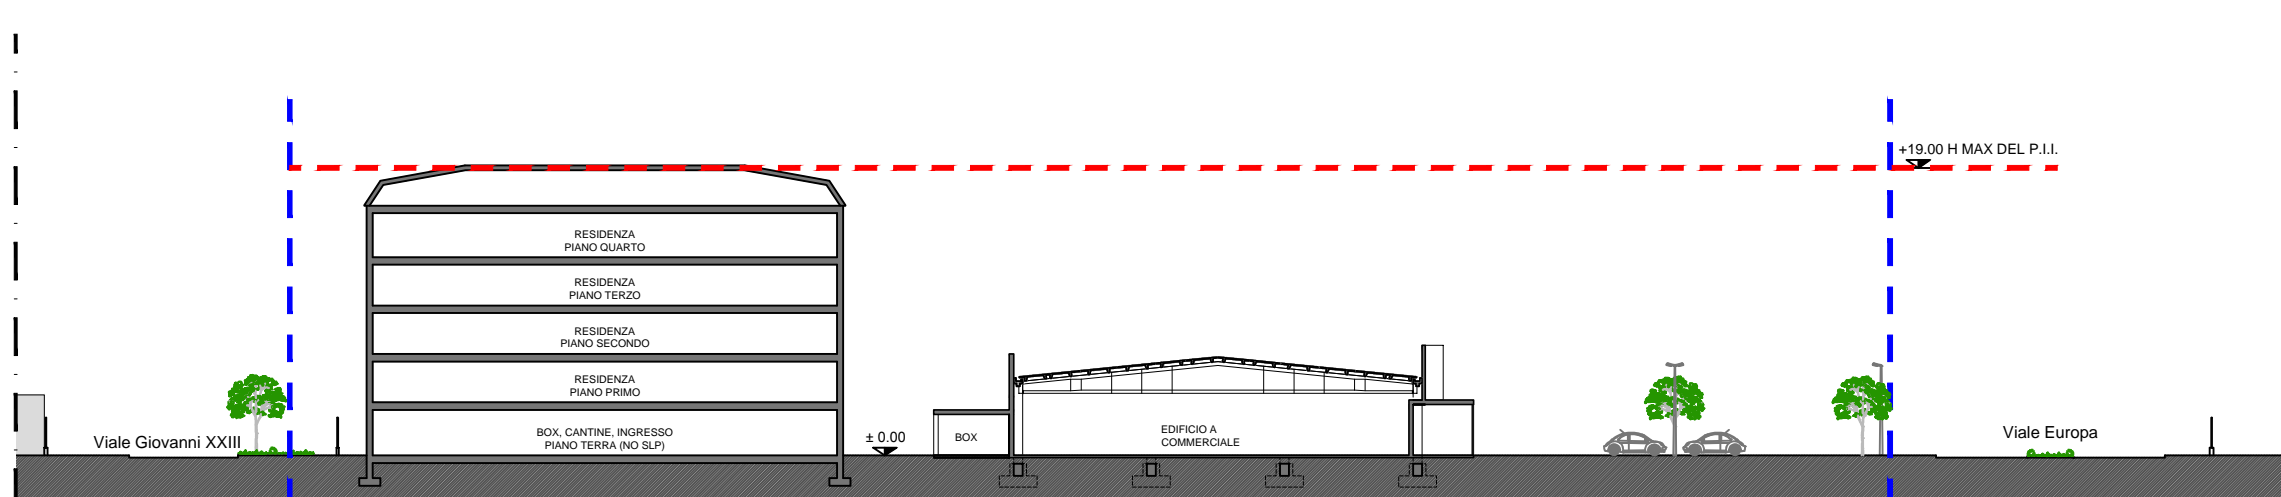


SEZIONE TIPO D-D'

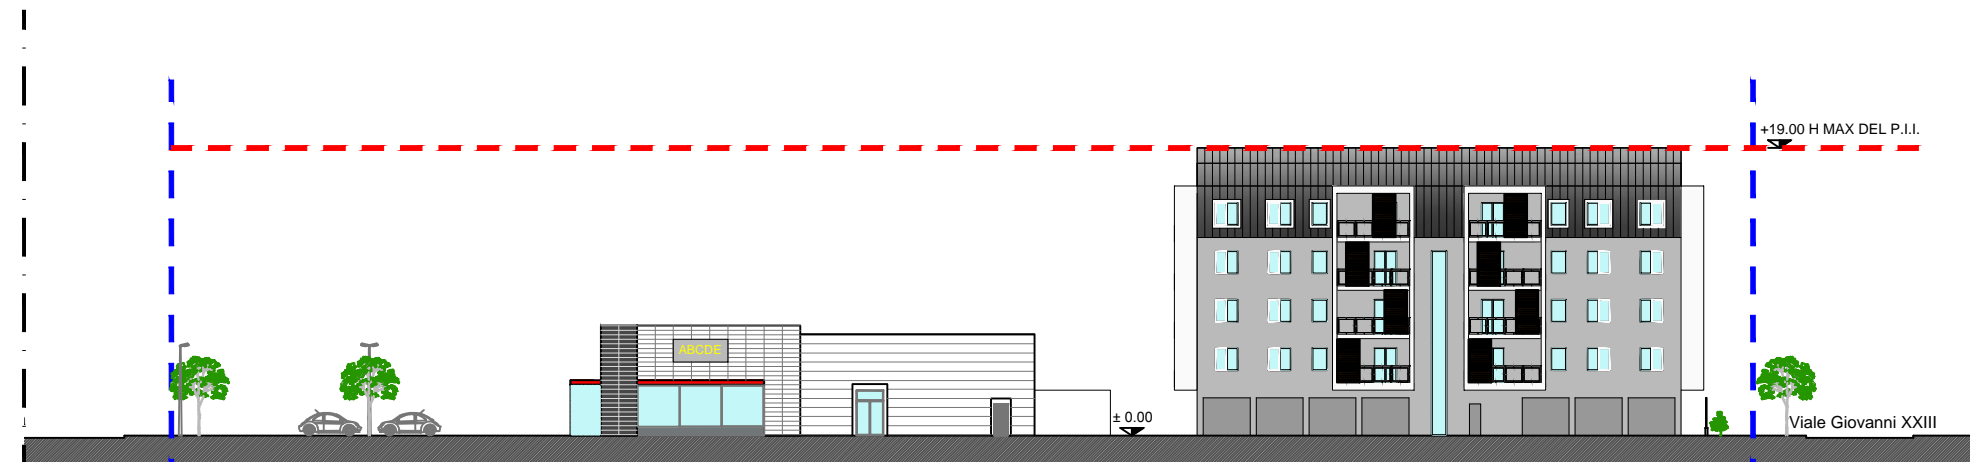


PROSPETTO 1

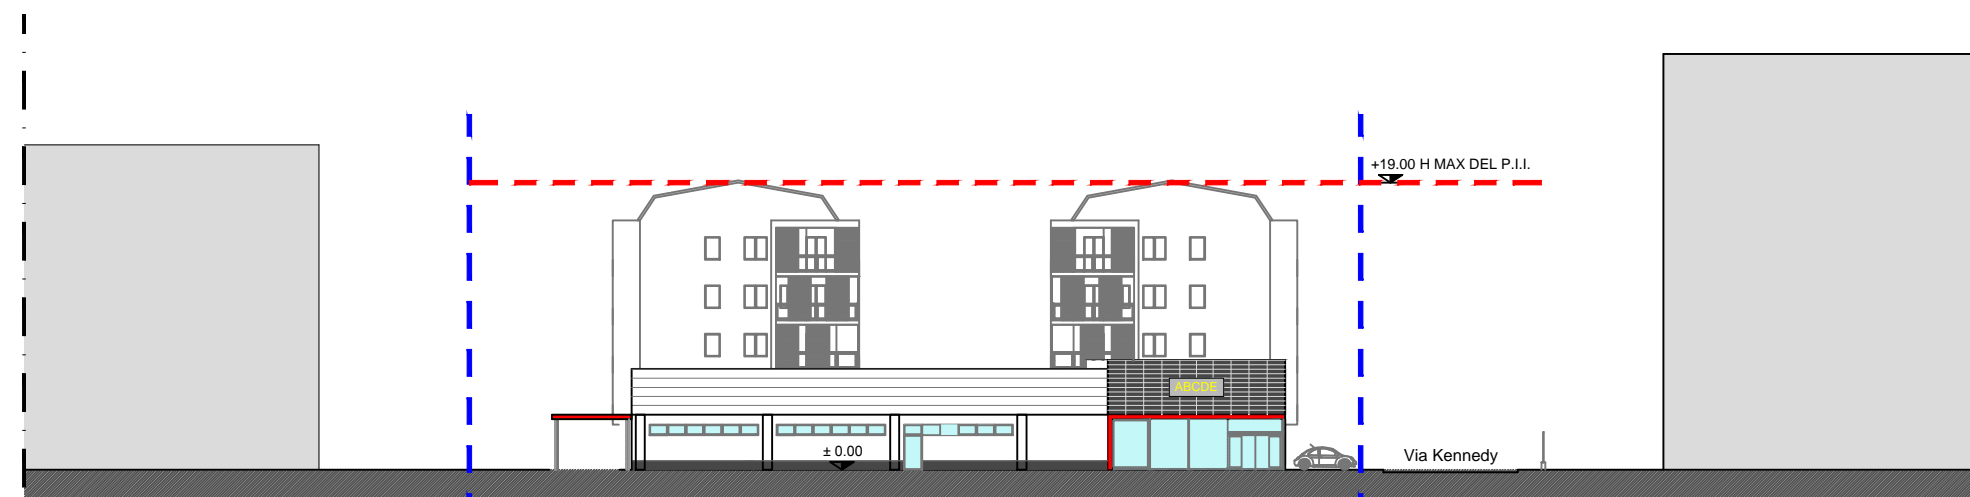


PROSPETTO 2

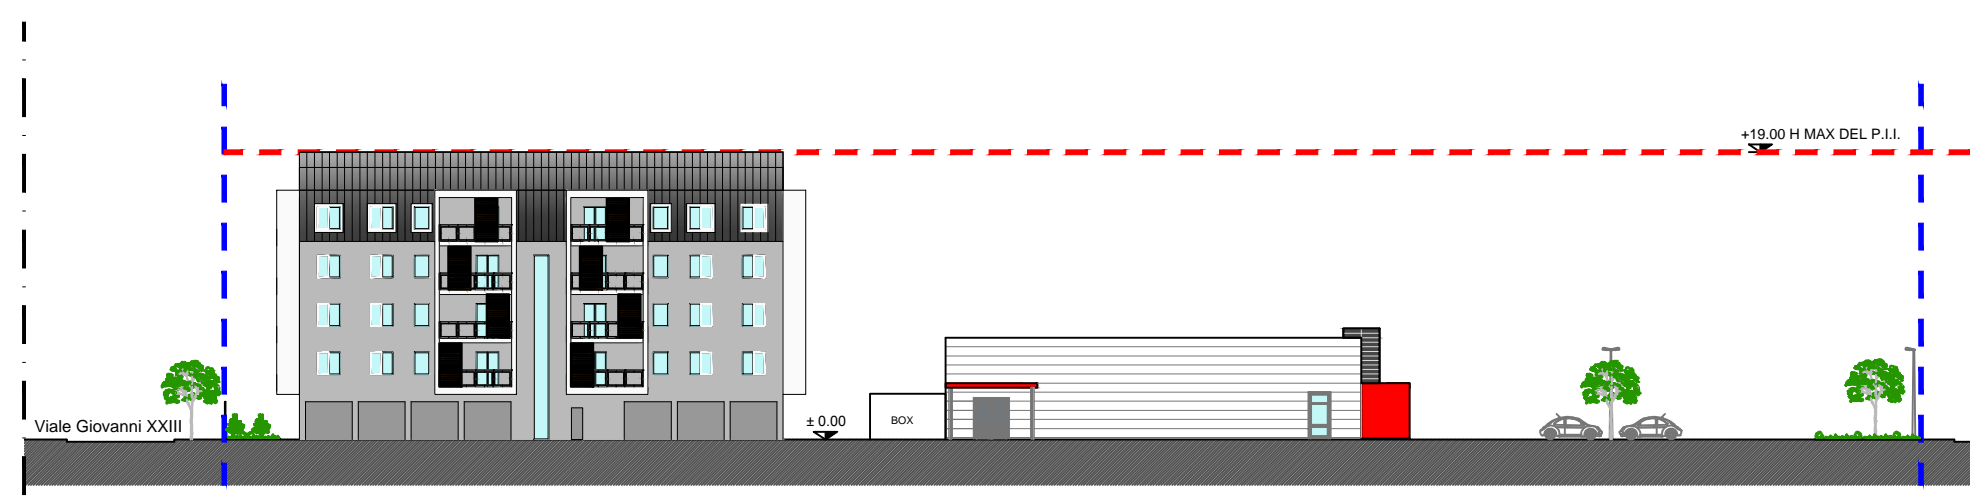

PROSPETTO 3

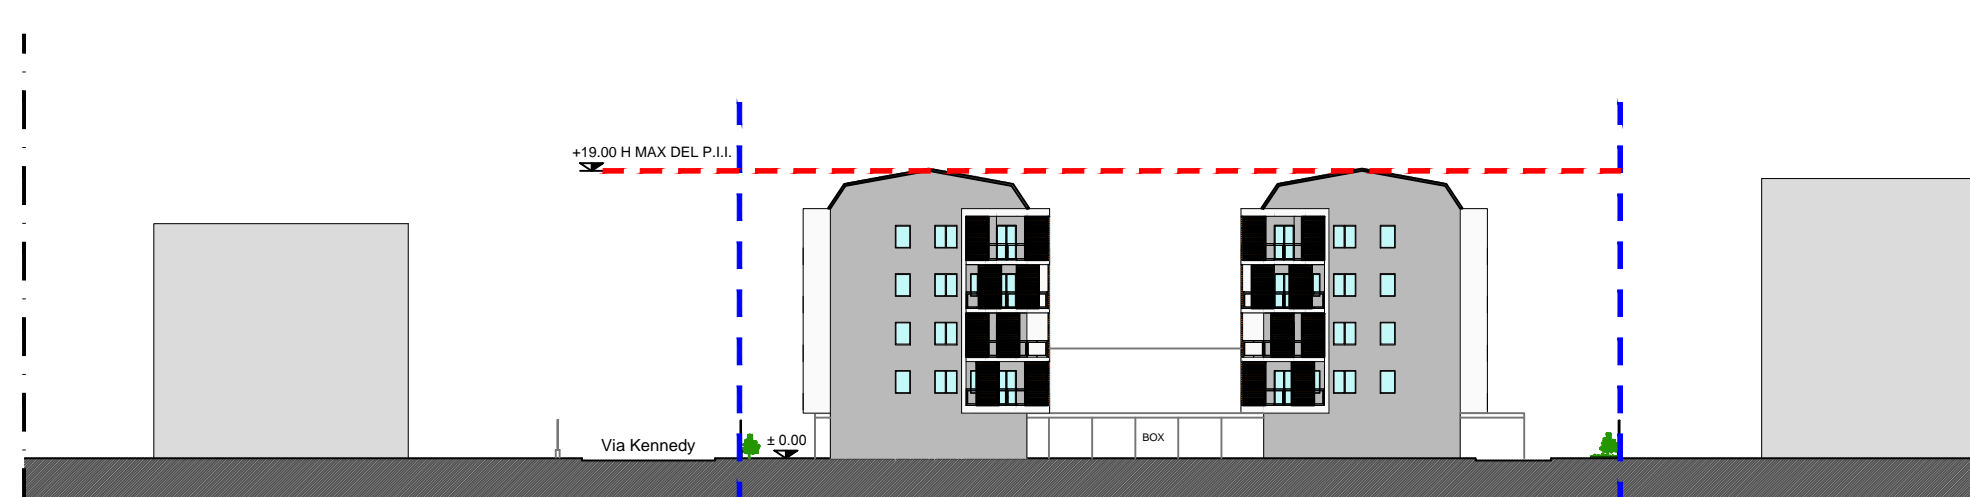

PROSPETTO 4

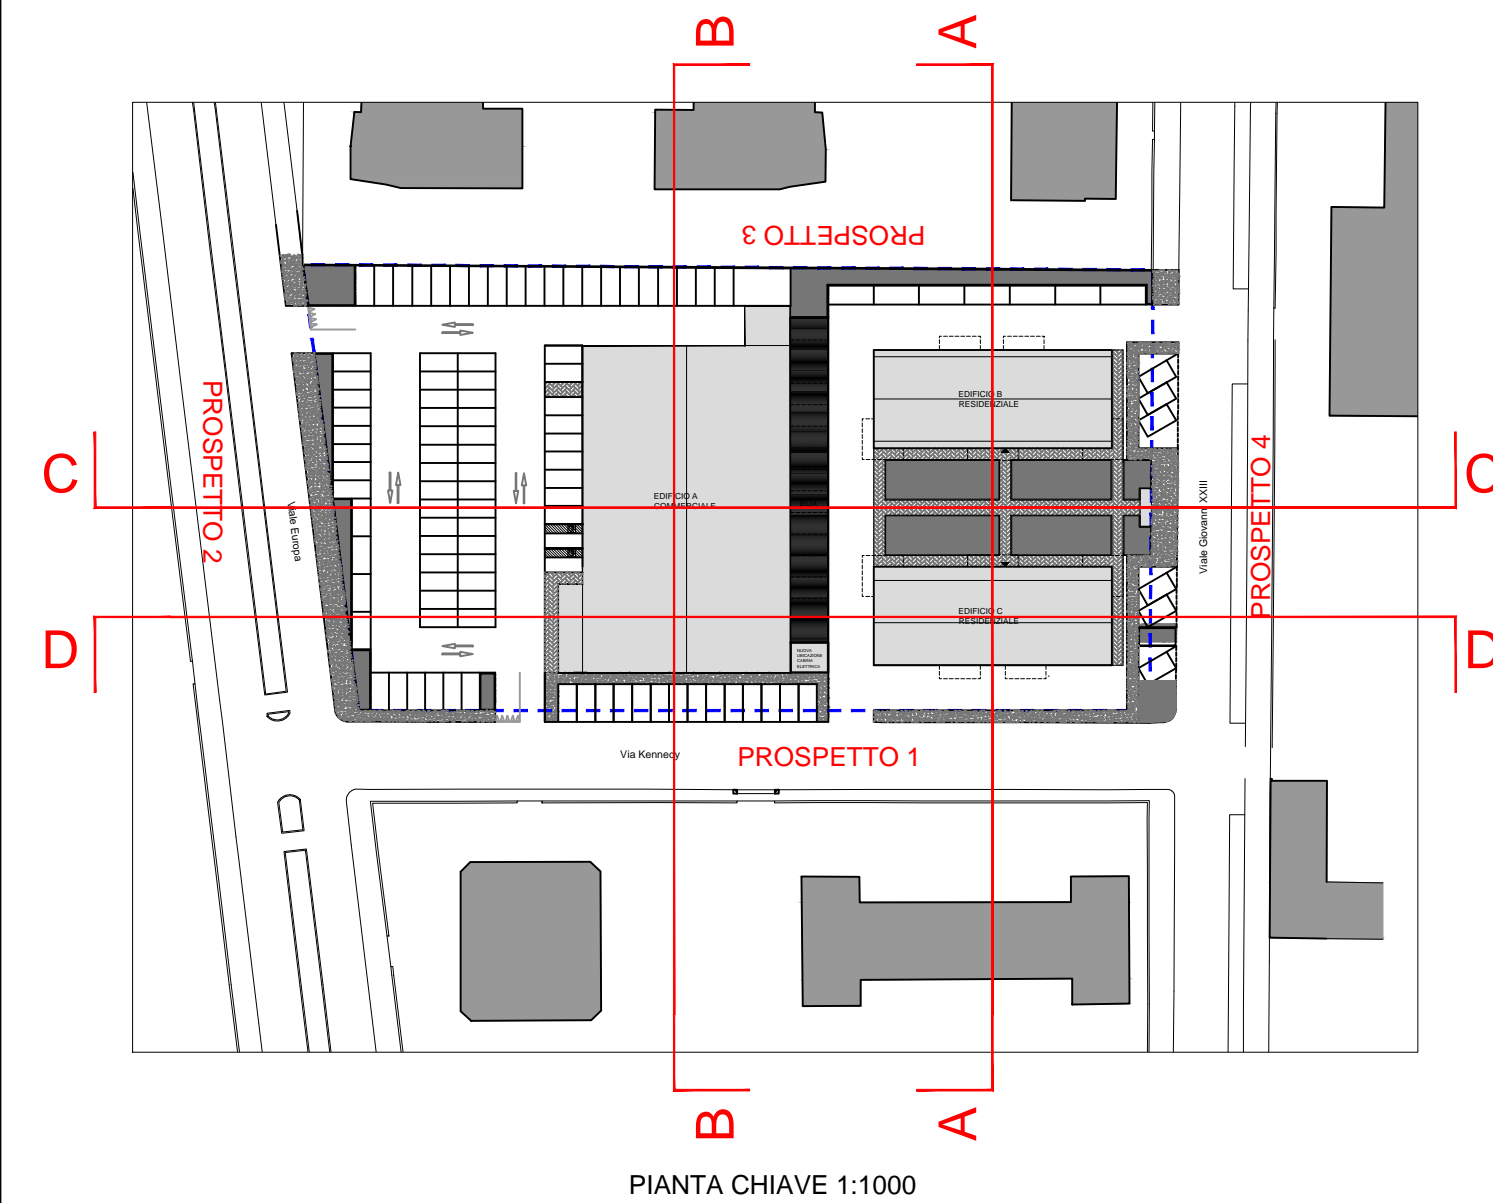

PIANTA CHIAVE 1:1000

PERIMETRO P.I.I.

COMUNE DI LODI
REGIONE LOMBARDIA

Progetto:
P.I.I. VIALE EUROPA, VIA KENNEDY, VIALE GIOVANNI XXIII

Ubicazione Intervento:
VIALE EUROPA 9
26900 LODI

Emesso per:
PROGRAMMA INTEGRATO DI INTERVENTO

Titolo Tavola: SCHEMA PROSPETTI E SEZIONI	Tavola N. PR. 06
--	---------------------

Codice Progetto: 005/2014	Data: Luglio 2014	Scala: 1:500
------------------------------	----------------------	-----------------

Committente: GIERRE SPA C.so di Porta Romana n°63 20122 Milano	Progettista: Arch. Adele Biondo Via Barona n°5 20142 Milano (MI) Cell: 333.6506959 Tel: 02.58310403 - Fax: 02.58433637 e-mail: biondo.15882@oamailo.it	Project Management: <div style="border: 1px solid black; padding: 5px; text-align: center; font-weight: bold; font-size: 1.2em;">STORE</div> STORE S.r.l. Via Fogazzaro, 31 - 20135 Milano Tel. 02.58310403 Fax: 02.58433637 e mail: info@storestri.it
---	--	--

N. Rev.	Data	Descrizione
01	03.10.2014	

E' vietata la riproduzione o il trasferimento a terzi del presente disegno; tutti i diritti d'autore sono riservati a termini di legge