
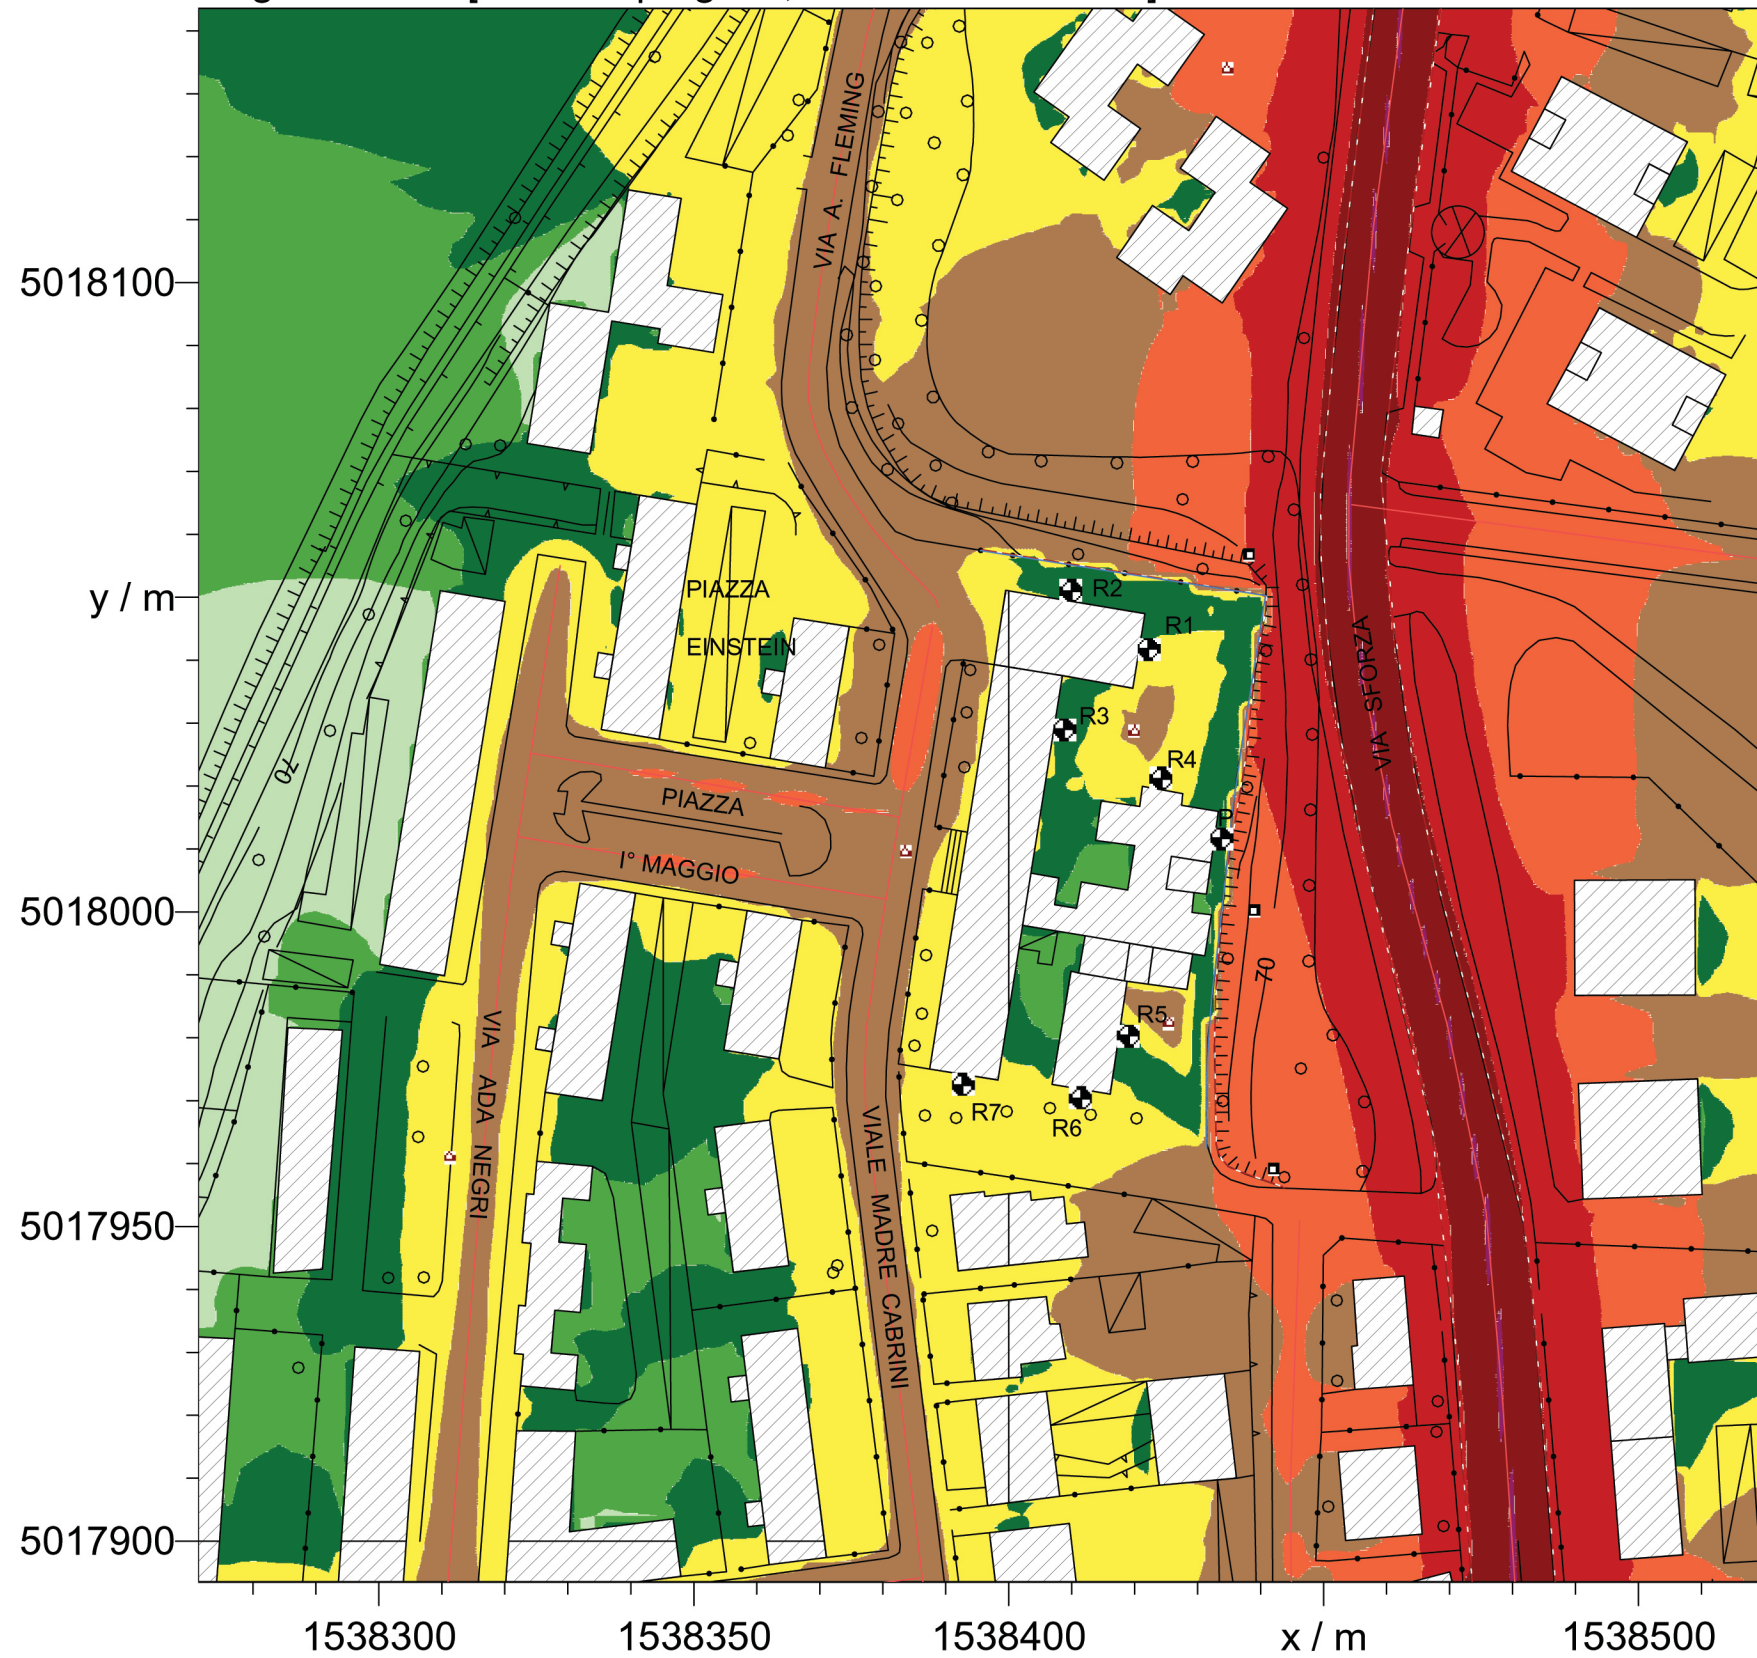


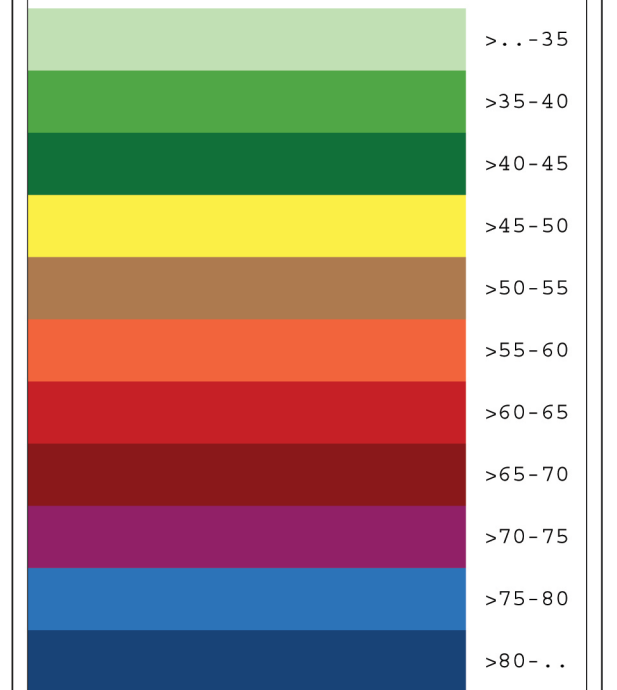

Griglia Giorno [Stato di progetto, Altezza rel. 2.00m]

M 1: 1200

Giorno
Livello
dB(A)

Committente: Comune di Lodi

Piazza Mercato, 5

26900 Lodi

Società: Sindar s.r.l.

Corso Archinti, 35

26900 Lodi

Responsabile: Ing. Paolo Zaneboni

Revisione: n. 00 del 12/10/2007