




Vista satellitare

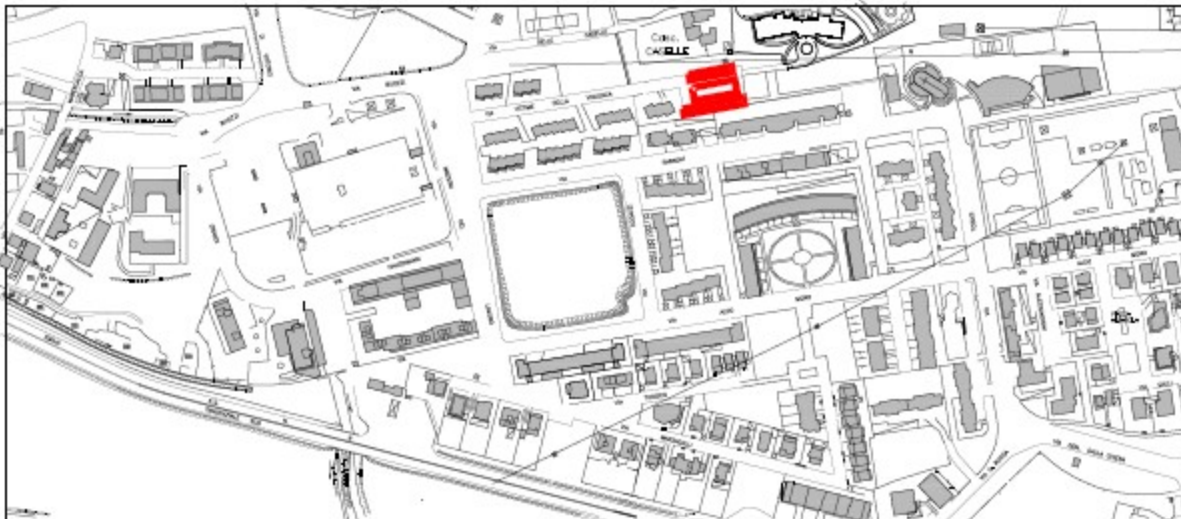

Planimetria città



Inquadramento scala 1:2000

Copertura fotovoltaica su parcheggi esistenti in Via Martiri della Violenza

Superficie 800 mq circa.

Settore 6
Qualità dell'ambiente e sviluppo sostenibile -
Opere Pubbliche

