


# Parcheeggio in Via Martiri della Violenza.



Vista satellitare



Planimetria città

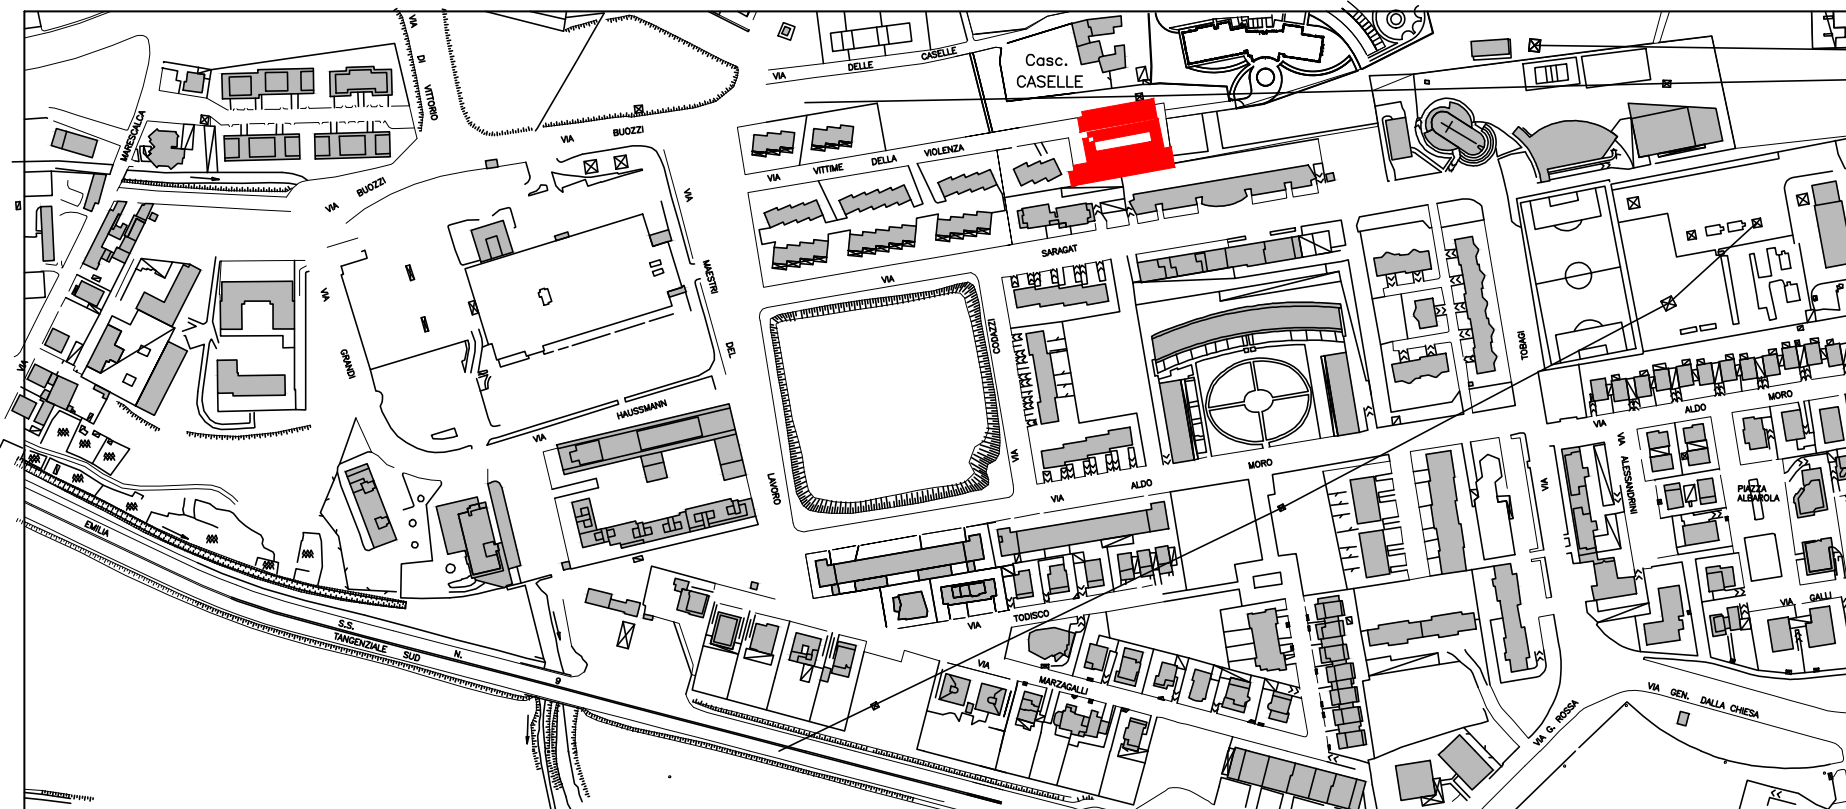

Inquadramento scala 1:2000

Copertura fotovoltaica su parcheggi  
esistenti in Via Martiri della Violenza

Superficie 800 mq circa.

Settore 6  
Qualità dell'ambiente e sviluppo sostenibile -  
Opere Pubbliche

