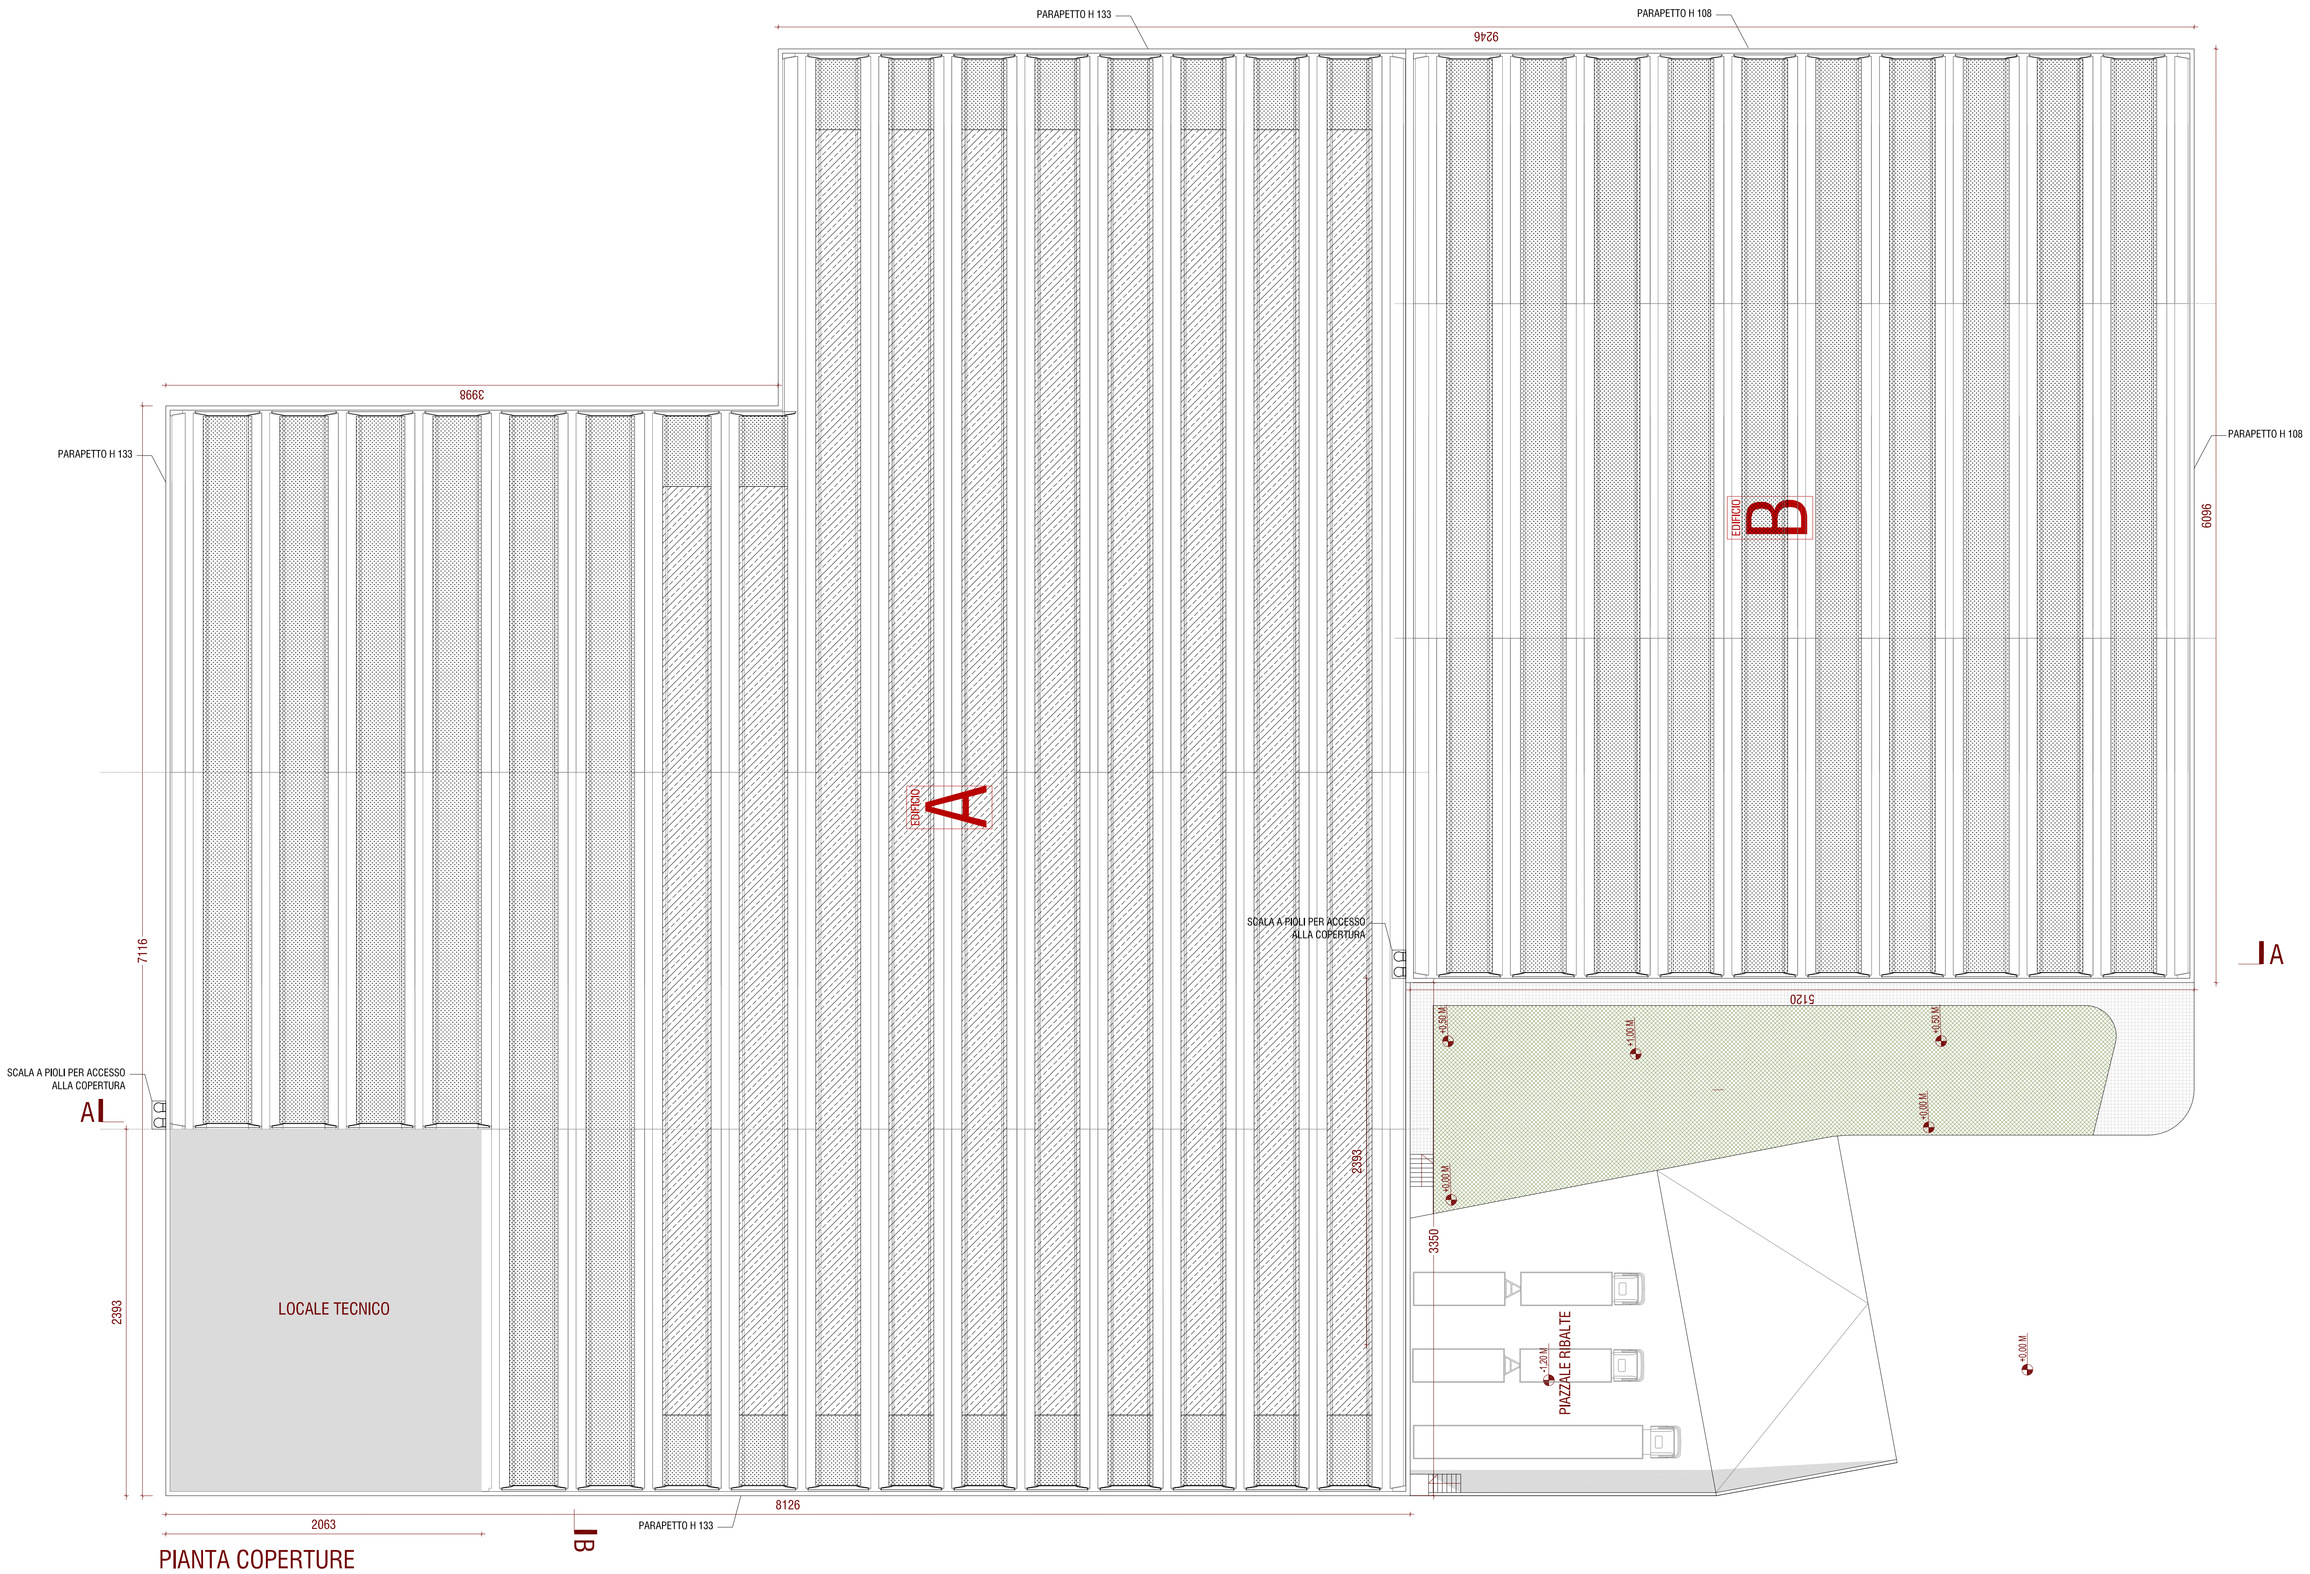


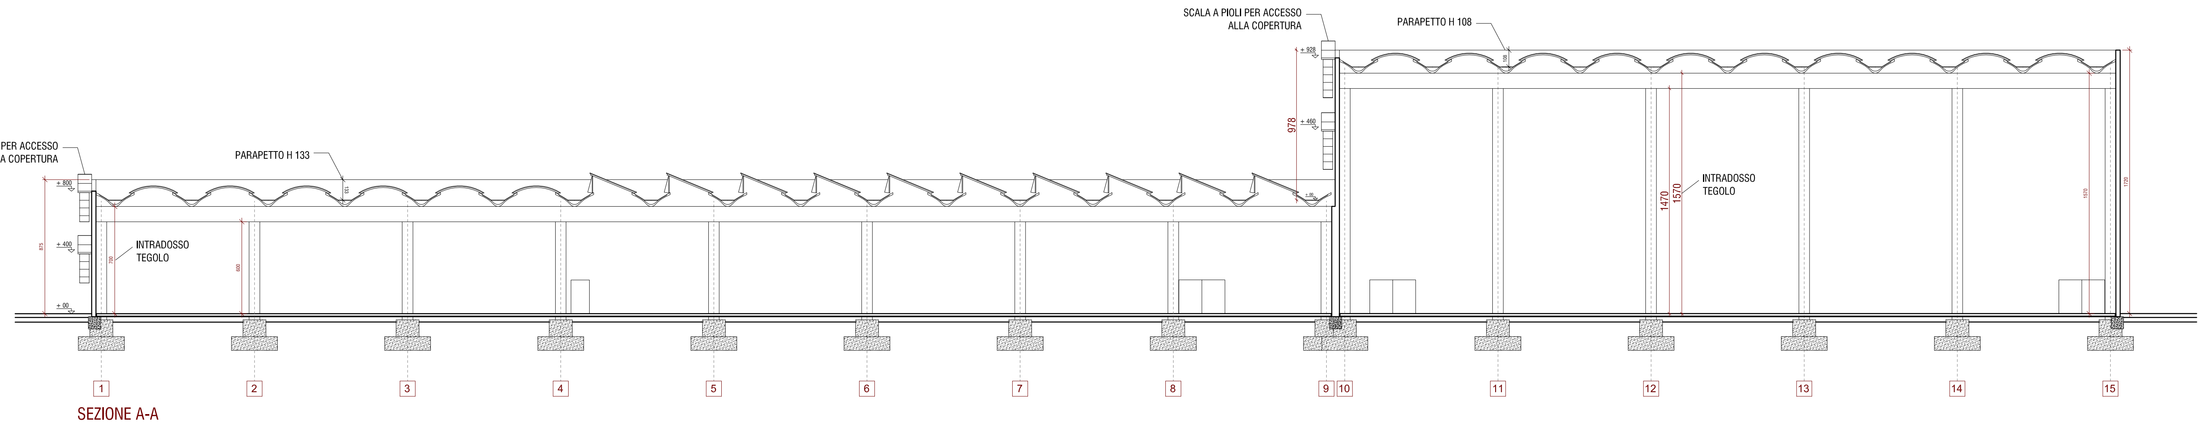


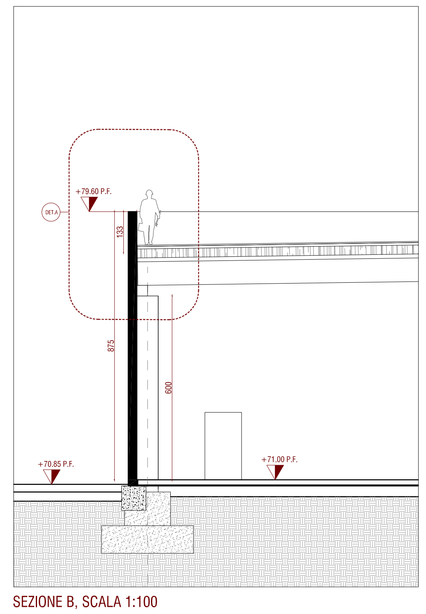


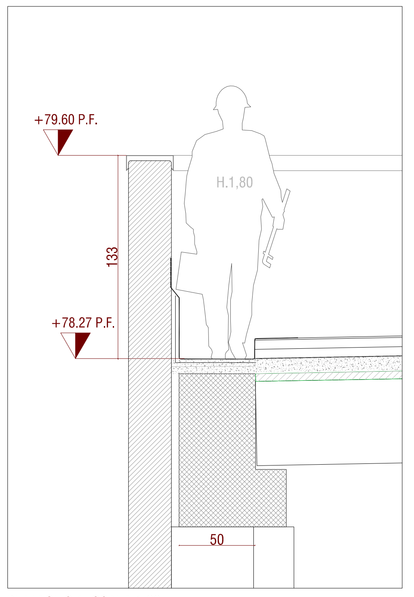




K PLAN

**ALLEGATI**
ALLEGATO N.38

**PROGETTO**
SCHEMA URBANISTICO DELL'INSEDIAMENTO INDUSTRIALE DI AMPLIAMENTO DELLA IER
(P.I.I. in variante)

Sportello Unico per le Attività Produttive DPR 160/2010

**COMMITTENTE**
**CIPRIA srl**
VIA TORTONA, 15 | 20144 MILANO

**LEGENDA GENERALE**
- INDICAZIONE QUOTE DI LIVELLO
- IDENTIFICAZIONE LOCALE
- INDIVIDUAZIONE DETTAGLIO
- INDIVIDUAZIONE SEZIONE
- RIF. ABACO SERRAMENTI
- RIF. ABACO MURATURE

**TUTTE LE MISURE RIPORTATE SUI DISEGNI DEVONO ESSERE VERIFICATE IN CANTIERE**

**PROGETTAZIONE ARCHITETTONICA**
**PAOLA BISELLI ARCHITETTO**
VIA CAVOUR, 7 | 26841 CASALPUSTERLENGO (LO)
+39 0377 822056 | STUDIO@PAOLABISELLIARCHITETTO.IT
WWW.BISELLIARCHITETTO.IT

**ROBERTO MURGIA ARCHITETTO**
VIA GIOTTO/VIBIRBI 26 | 20123 MILANO
M 02 4548 6955 | STUDIO@ROBERTOMURGIA.IT
WWW.ROBERTOMURGIA.IT

**PROGETTAZIONE SPECIALISTICHE**
**PROGETTO STRUTTURE**
**TEZZONI INGEGNERIA**
VIA CALISTO II PIAZZA, 4 | 26900 LODI
+39 0371 964871 | INGEGNERIA@TEZZONIINGEGNERIA.COM

**PROGETTO IMPIANTO ELETTRICO**
**ING. BASSANO DONATO**
VIA REPOSETTE 24 | 26900 LODI
M 335 6537143 | BASSANO.DONATO@PORTAPEC.IT

**PROGETTO IMPIANTO MECCANICO**
**STUDIO ERRE**
VIA OBERDAN, 36 | 20040 CAMBIAGO (MI)
+39 02 95308045 | S.NAVA@LUIGISTUDIOENGINEER.IT

**PROGETTO RETE ACQUA**
**ING. ANGELO AGOSTINI**
VIA CRISTOFORO COLOMBO, 21 | 20032 CINISELLO (MI)
+39 339 7714751 | INGLAGOSTINI@LIBERO.IT

**VALUTAZIONE AMBIENTALE**
**LANDMARK**
VIA EMILIA PARMENSE, 29 | 29121 PIACENZA
+39 338 7957708 | GIOVANNA.FONTANA@LANDMARKSTUDIO.IT

**PROGETTO STRADE**
**RGP S.R.L.**
VIA DEI TIGLI, 31 | 27029 VIGEVANO (PV)
+39 0381 91700 | SEGRETERIA@RGP.IT

**PROGETTO VVFF**
**GEOM. RENATO PEDRINI**
PIAZZA DELLA VITTORIA, 45/A | 26900 LODI
+39 0371 421227 | RENATO.PEDRINI@CAPANELLEPEC.IN.IT

**PROGETTO ESTRATTO**

142 | 06 | TAV. 18

EDIFICIO A, EDIFICIO B
DISPOSITIVI ANTICADUTA

**SCALA** | 1:200
**DATA** | LUGLIO 2015
**NOME FILE** | 142_06_02_CAPANNONE SUD_150729
**AGGIORNAMENTO** | 15/07/29
**NOTE**