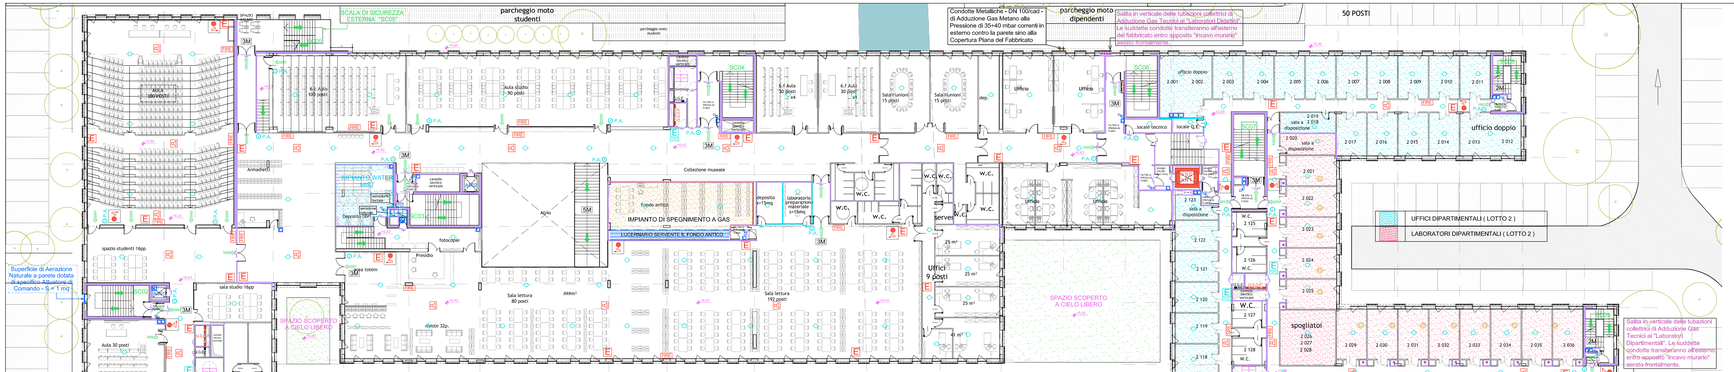

LEGENDA	
	PORTA RESISTENTE AL FUOCO TIPO "REI 230"
	STRUTTURE PERIMETRALI DI COMPARTIMENTAZIONE DI TIPO "REI 230"
	PORTA RESISTENTE AL FUOCO TIPO "REI 60"
	STRUTTURE PERIMETRALI DI COMPARTIMENTAZIONE DI TIPO "REI 60"
USCITA DI SICUREZZA DOTATA DI MANIGLIONE ANTIPANICO	
PERCORSO DELLE VIE D'USCITA	-VERSO L'ALTO -IN ORIZZONTALE -VERSO IL BASSO
	CASSETTA IDRANTE TIPO "UNI 45" DOTATA DI MANICHETTA FLESSIBILE DA 20 mt E LANCIA EROGATRICE DI TIPO OMOLOGATA
	ESTINTORE PORTATILE DA Kg 6 A "POLVERE POLIVALENTE" DI TIPO OMOLOGATO 34A-144BC
	ESTINTORE OMOLOGATO PORTATILE DEL TIPO AD "ANIDRIDE CARBONICA" DA Kg 5 AVENTE UNA CAPACITA' ESTINGUENTE PARI A 89 B-C
	RIVELATORE OTTICO DI FUMO DI TIPO ANALOGICO SINGOLARMENTE INDIRIZZABILE DA INSTALLARSI A SOFFITTO
	PULSANTE CON VETRO A FRANGERE DI TIPO ANALOGICO SINGOLARMENTE INDIRIZZABILE PER SEGNALAZIONE MANUALE DI "ALLARME INCENDIO"
	PANNELLO PER SEGNALAZIONE OTTICO/ACUSTICA "ALLARME INCENDIO"
	AVVISATORI ACUSTICI ABBINATI ALLO SPECIFICO IMPIANTO DI DIFFUSIONE SONORA (EVAC)
	RIVELATORE DI PRESENZA GAS METANO
	ASCENSORE ANTINCENDIO
	CANNE SHUNT SERVENTI A GARANTIRE L'AERAZIONE NATURALE DEI VARI FILTRI - S ≥0,10 mq/cad
	TUBAZIONI COLLETTRICI VERTICALI DI "ADDUZIONE GAS TECNICI AI LABORATORI", (METANO-AZOTO-ANIDRIDE CARBONICA-VUOTO); CORRENTI ALL'ESTERNO DEI FABBRICATI ENTRO APPOSITI "INCAVI MURARI" AERATI FRONTALMENTE
	TUBAZIONI DI ADDUZIONE GAS TECNICI CORRENTI IN APPOSITI CAVEDI COMPARTIMENTATI ED AERATI DIRETTAMENTE DALL'ESTERNO

INDIVIDUAZIONE DEI COMPARTIMENTI - SCALA 1:1.000 - LIVELLO +2

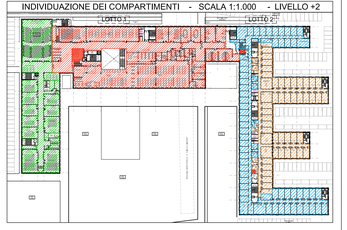

LOTTO 1 - DIDATTICA		VERIFICA USCITE SU SCALE DI SICUREZZA						
LIVELLO	COMPARTO	DESTINAZIONE D'USO	SUPERFICIE	AFFOLLAMENTO (numero persone)	CAPACITA' DI DEFLUSSO	NUMERO DI "MODULI DI USCITA" NECESSARI	NUMERO DI "MODULI DI USCITA" REALIZZATI	INDIVIDUAZIONE GRAFICA
+2	N°1	aule studio, biblioteca	2.916 mq	614	60	11	12	SCO3-04-05-06
	N°2	aule didattiche	1.664 mq	760	60	13	15	SCO1-02-03-04 LOGB

LOTTO 2 - DIPARTIMENTI		VERIFICA USCITE SU SCALE DI SICUREZZA						
LIVELLO	COMPARTO	DESTINAZIONE D'USO	SUPERFICIE	AFFOLLAMENTO	CAPACITA' DI DEFLUSSO	NUMERO DI "MODULI DI USCITA" NECESSARI	NUMERO DI "MODULI DI USCITA" REALIZZATI	INDIVIDUAZIONE GRAFICA
+2	N°8	uffici	1.675 mq	168	33	5	9	SCO7-10-12
	N°9	laboratori	1.525 mq	77	33	3	17	SCO7-08-09-10-11-12-13
		TOT. PIANO	3.200 mq	245	33	8	17	SCO7-08-09-10-11-12-13

UNIVERSITÀ DEGLI STUDI DI MILANO

DIVISIONE PROGETTAZIONE E GESTIONE DEL PATRIMONIO IMMOBILIARE

CERTIFICATO n. 470.1.a1

POLO DELL'UNIVERSITÀ IN LODI
DESTINATO AI CORSI DI LAUREA DELLA FACOLTÀ DI MEDICINA VETERINARIA
Realizzazione edifici per attività didattiche e dipartimentali

(codifica opera: 030 04NC)
CODICE CIG: 5676539C29
CODICE CUP: G13H14000020001

CODICE IDENTIFICATIVO	INDIRIZZO	TAV
	via dell'Università, 6 26900 - Lodi	

REVISIONI

n°	DATA	DESCRIZIONE

GRUPPO DI PROGETTAZIONE:

- **CAPOGRUPPO:** Kuma and Associates Europe
- **PROGETTAZIONE ARCHITETTONICA:** Kuma and Associates Europe — Studio Pession Associato — Architetto Studio Associato
- **PROGETTAZIONE STRUTTURALE E SICUREZZA:** F&M Ingegneria SpA
- **PROGETTAZIONE IMPIANTI TECNOLOGICI E PREVENZIONE INCENDI:** Studio Tecnico Forte Ing. Giuseppe

RESPONSABILE DEL COORDINAMENTO: Studio Pession Associato

PROGETTO PER APPROVAZIONE ENTI

TAVOLA N.	TIPOLOGIA ELABORATO
VVF 05	PREVENZIONE INCENDI - VALUTAZIONE PROGETTO ANTINCENDIO
SCALA	LOTTI 1 - 2
1:200	PIANTA LIVELLO +2 - (quota livello +6,43 mt e +7,65 mt)
DATA	
12.01.2015	

NOME FILE: LINEG_G_L1+L2_VVF_05

6. CAPO DIVISIONE	Arch. Peppino D'Andrea
6. TECNICO REFERENTE	Arch. Cesare Mertuzzi
6. RESPONSABILE DEL PROCEDIMENTO	Arch. Peppino D'Andrea
6. VERIFICATORE	A.T.I. CAG/SpA Progetto Costruzione Qualità - PCQ srl.

PROPR_A_Cartiglio_Rev_2_2013.DWG
© QUESTO DISEGNO, ANCHE PARZIALE, È DI PROPRIETÀ DELL'UNIVERSITÀ DEGLI STUDI DI MILANO CHE SI RISERVA OGNI DIRITTO A TUTELARLO A TERMINI DI LEGGE