




COMUNE DI LODI (LO)

PROGRAMMA INTEGRATO DI INTERVENTO
EX MARZAGALLI - LA SPINA VERDE

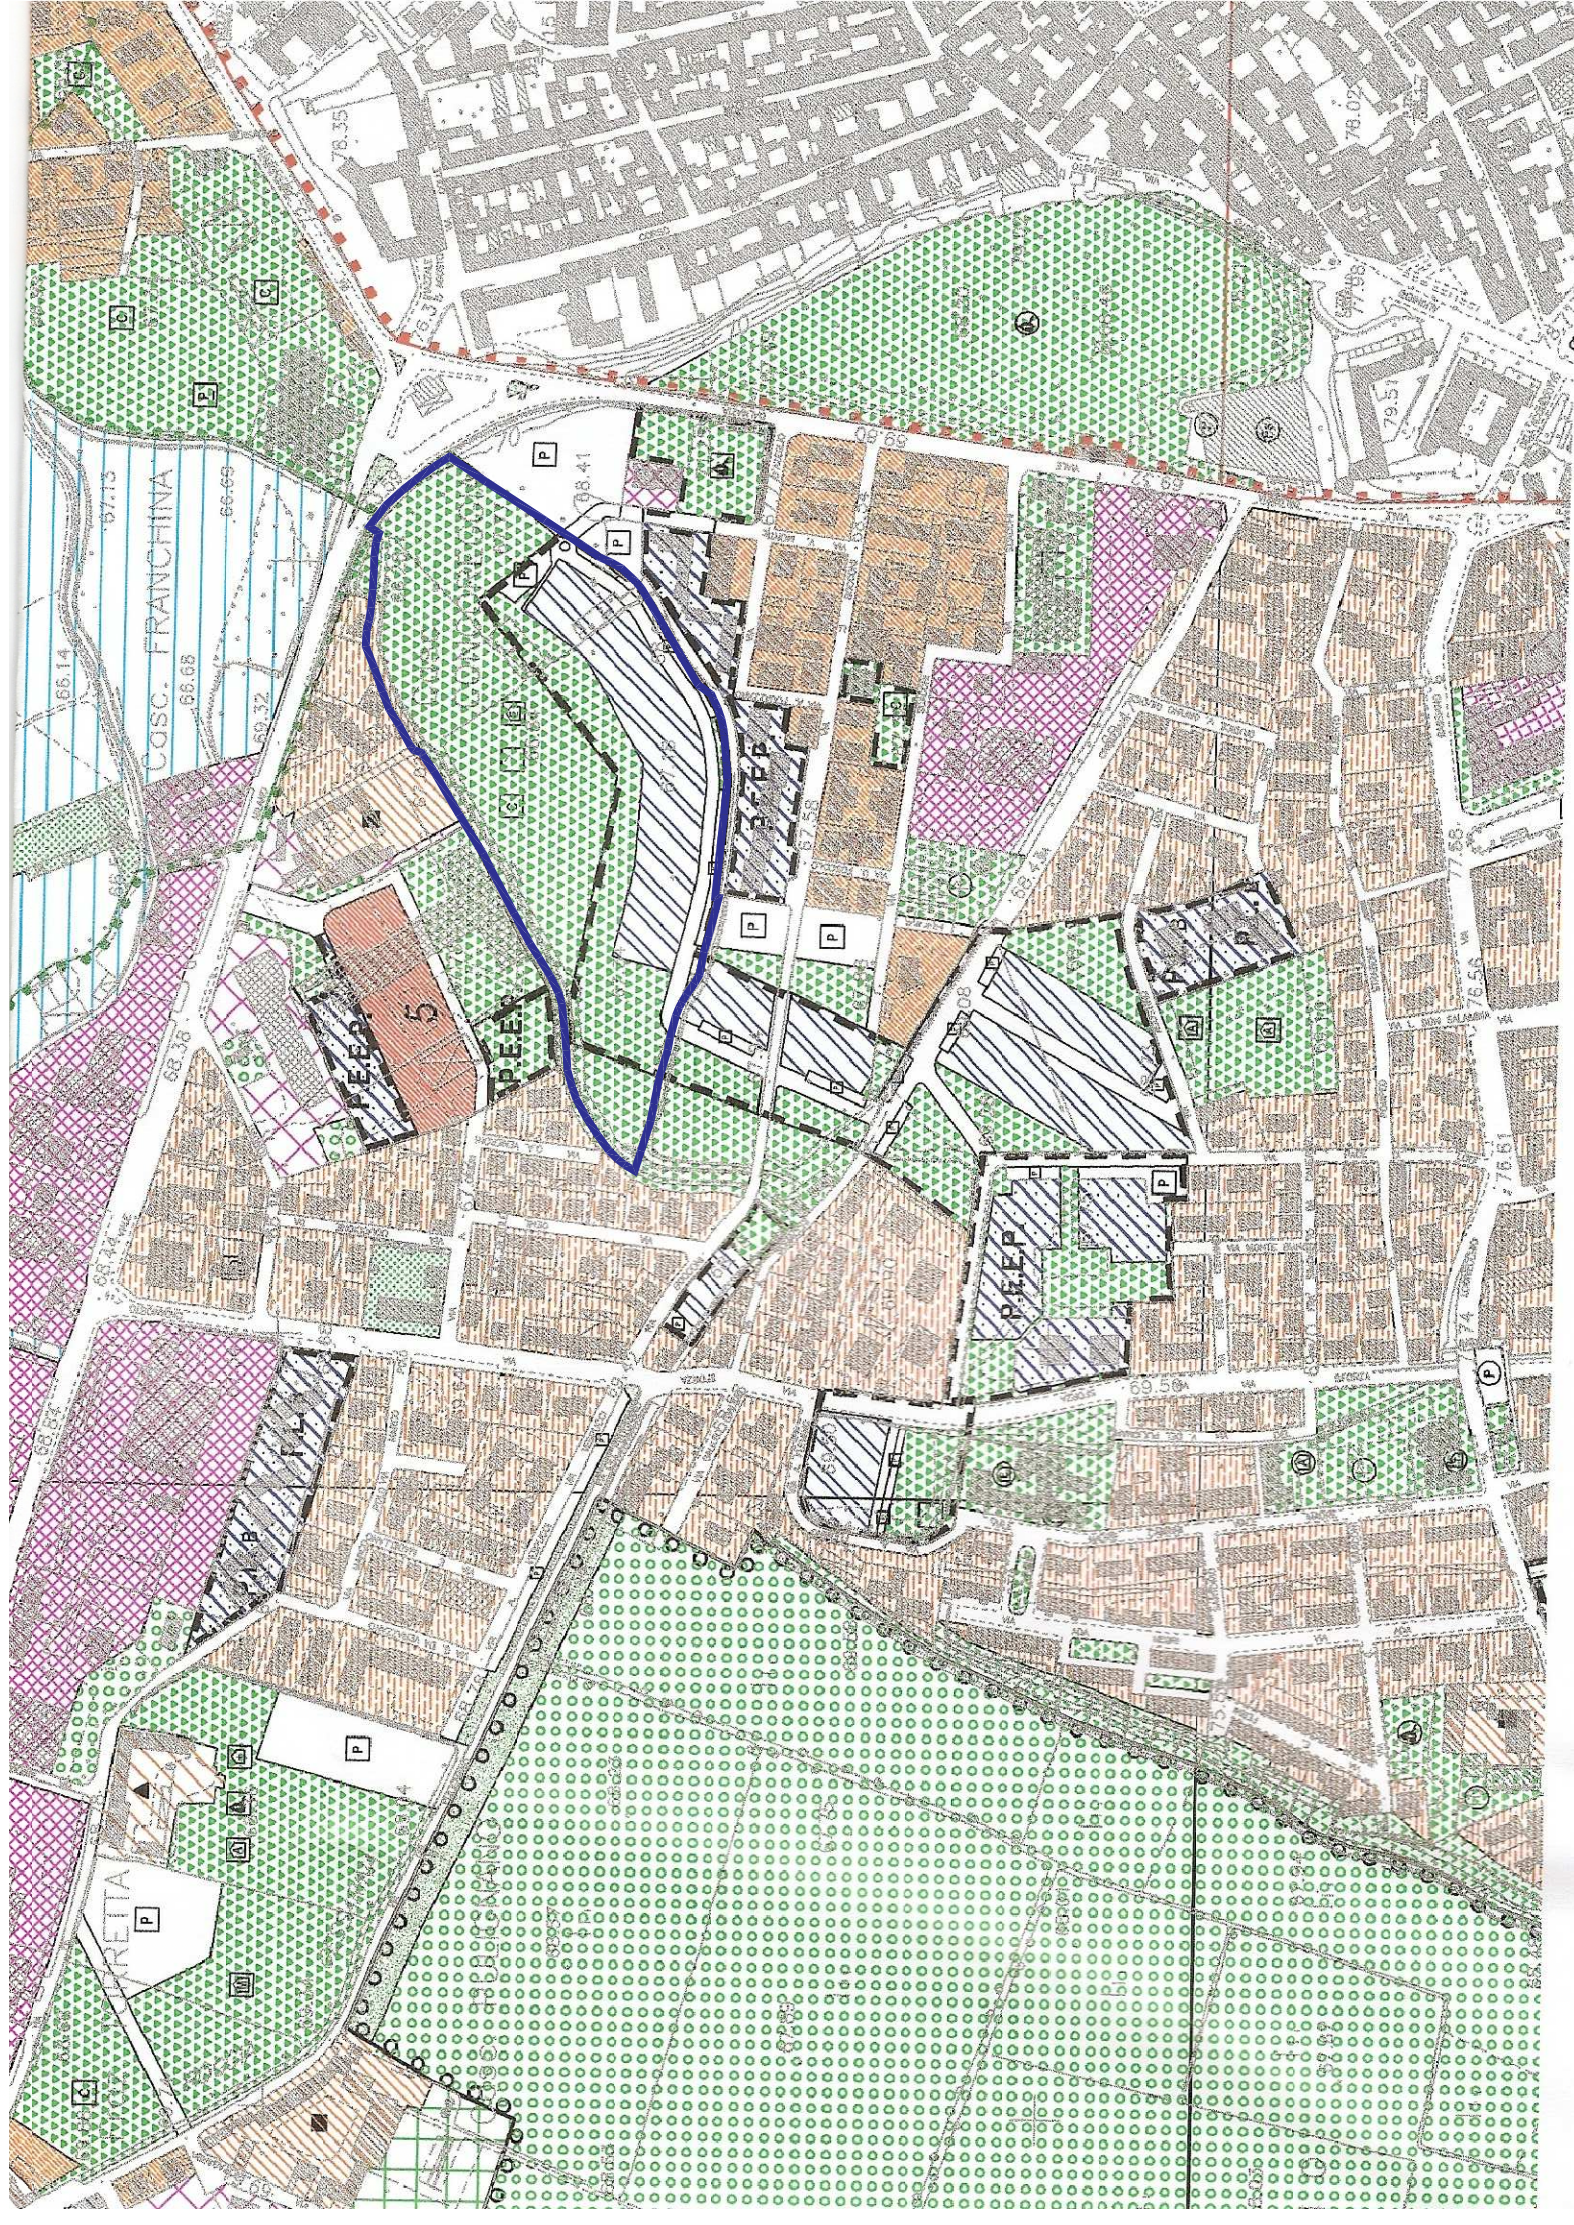

LEGENDA

- verde attrezzato di quartiere
- delimitazione Piani Attualivi
- zona di espansione - sub Cn - a piano attuativo
- perimetrazione lotto d'intervento (comprensivo dell'area soggetta a P.II "Ex Marzagalli La Spina Verde" e del lotto in cessione con atto 14/01/2000 S.I.E.L.)

DGPA SGR S.p.A. proponente

studio associato de' vizi: architettura e urbanistica
antonio de' vizi architetto
ingegnere

fabrizia palavicini ingegnere

stato di fatto



Inquadramento Urbanistico
estratto di P.R.G. vigente e di P.P. C13 "Pratello"

tavola n° 2.1

luglio 2009 scala 1:1000 - 1:5000

stralcio di P.R.G. vigente - scala 1:5000

studio associato de' vizi - architettura e urbanistica - c.f.p. IVA 03417910966 - 26100 Lodi (LO) - Via XX Settembre,8 tel. + fax 0371-426277 email studio@marzagi.it

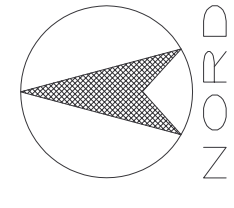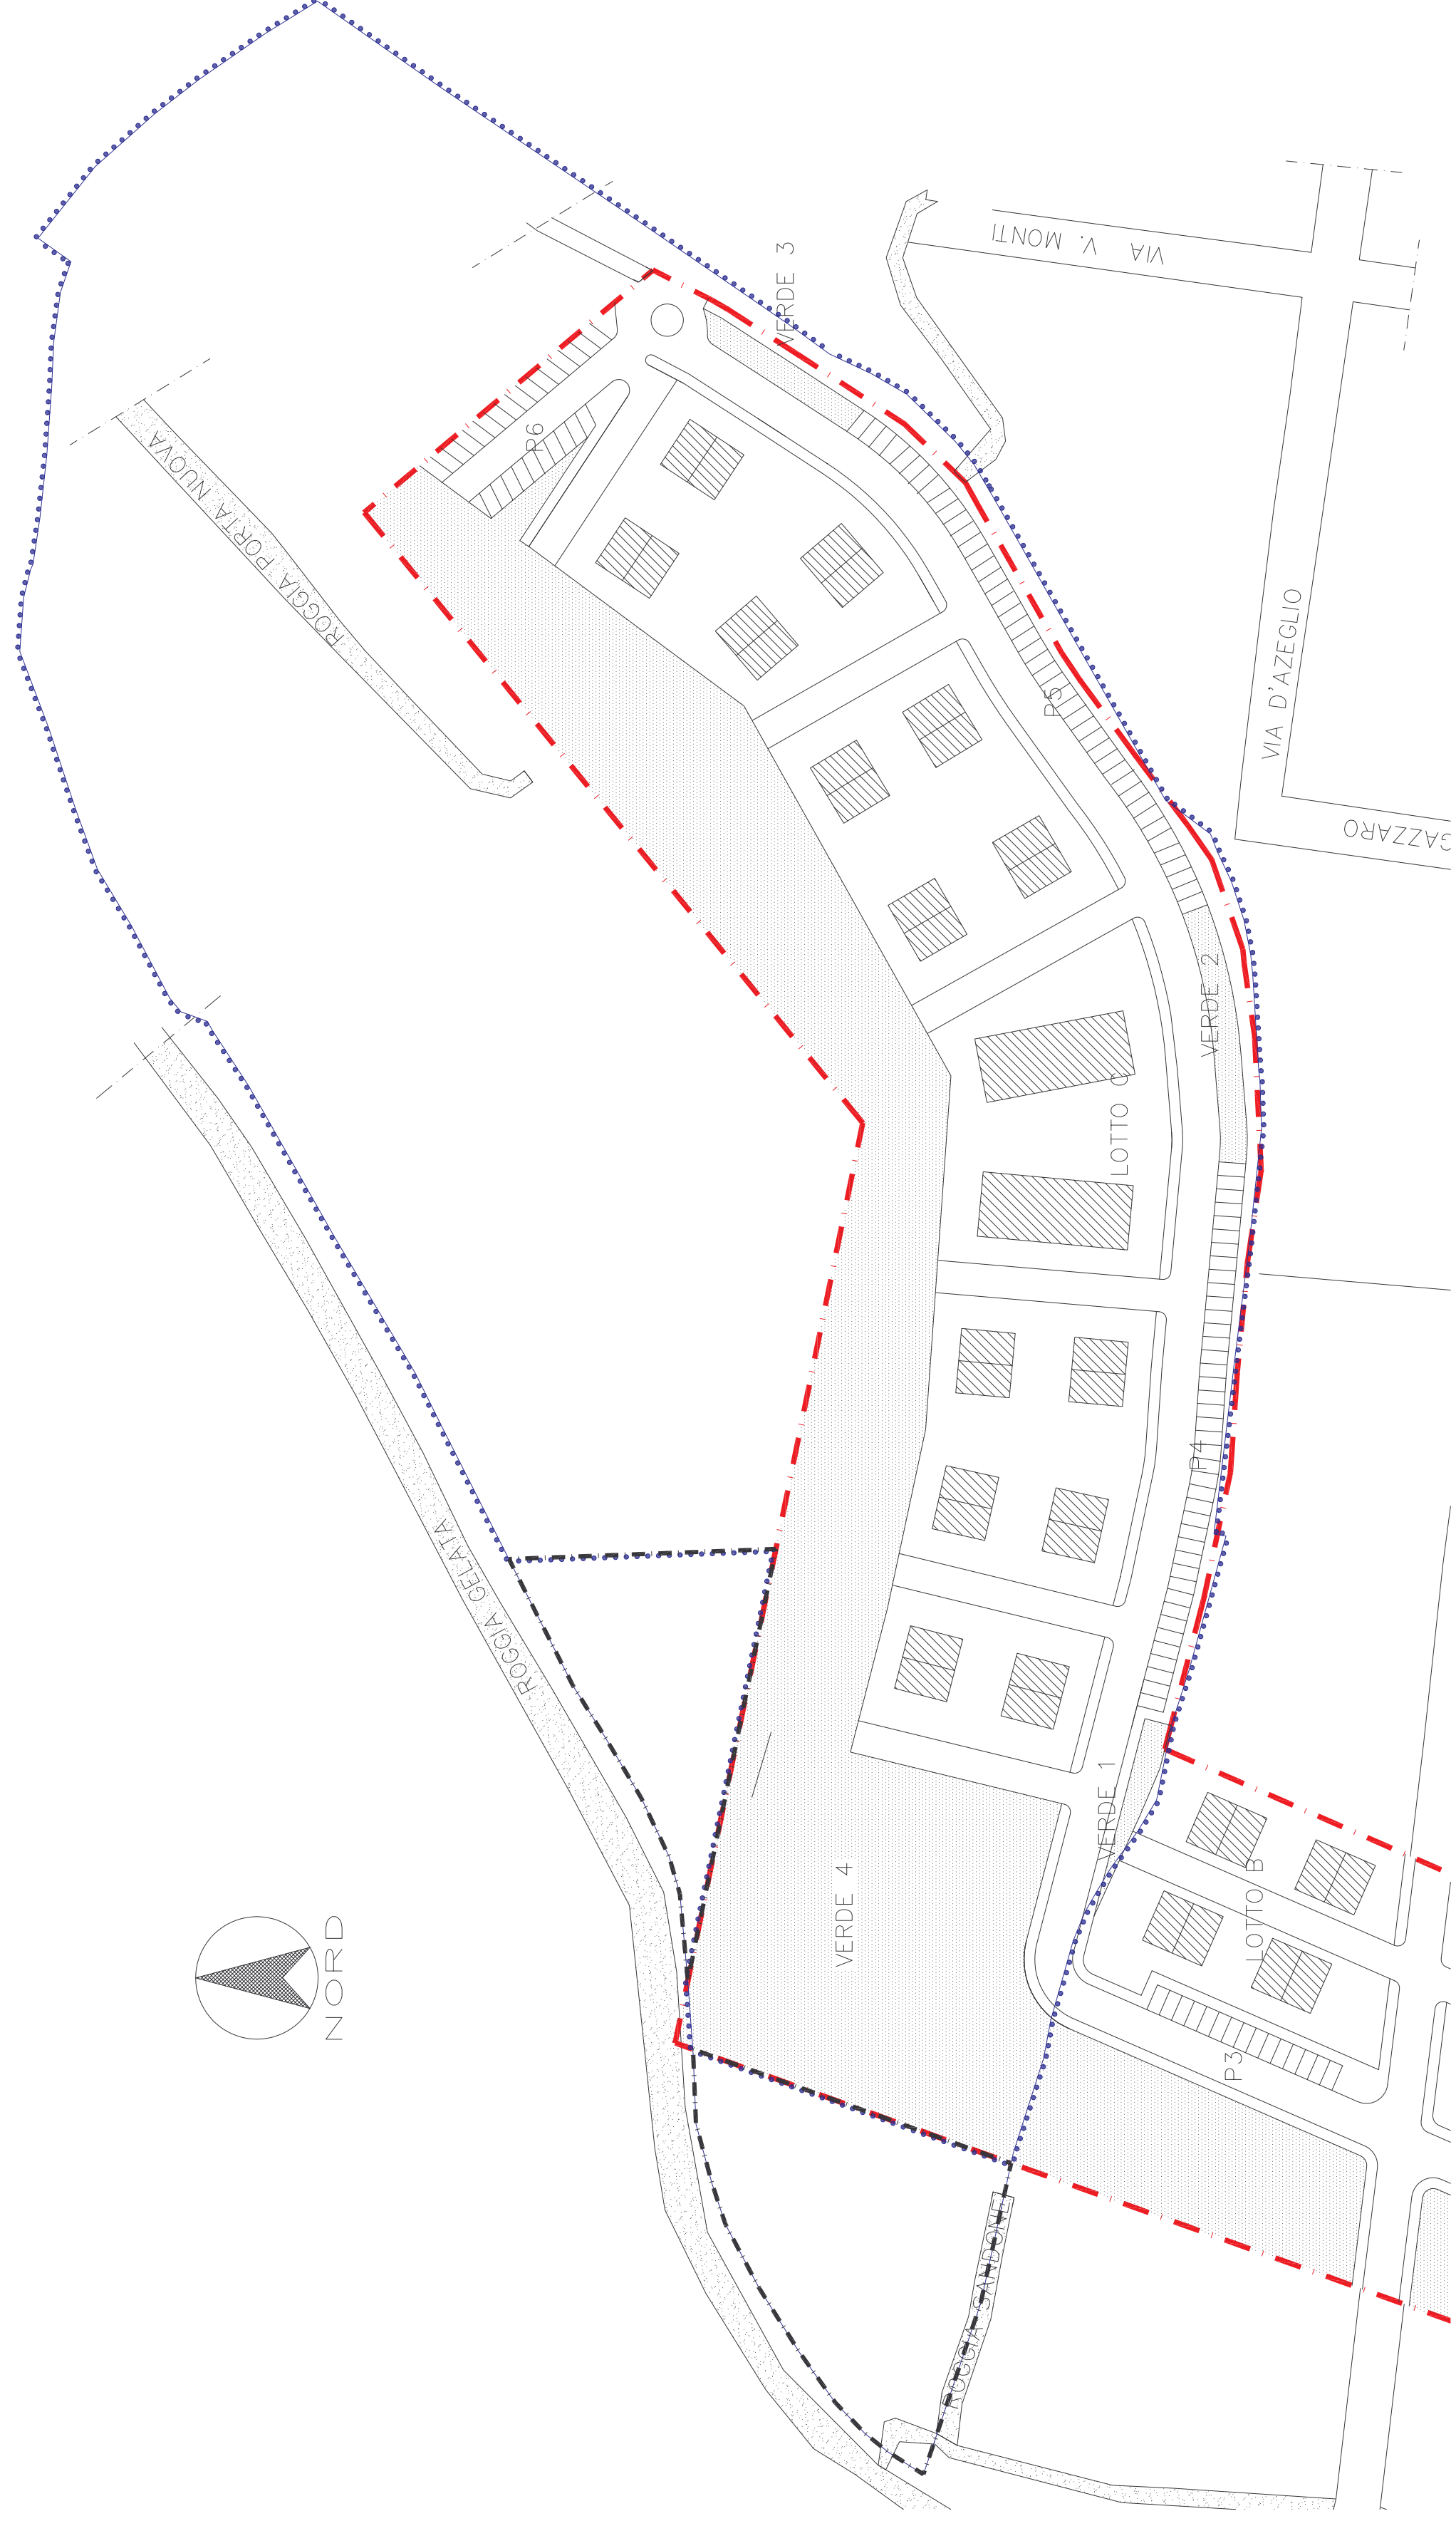

stralcio di piano particolareggiato Pratello in zona C13 - scala 1:1000

LEGENDA

- VERDE ATTREZZATO DI QUARTIERE
- VERDE PRIVATO VINCOLATO
- Pn PARCHEGGI
- COSTRUZIONI MULTIPIANO IN LINEA h,max CONSENTITA m.10.00
- COSTRUZIONI MULTIPIANO A BLOCCO SINGOLO O A SCHIERA PER ABITAZIONI UNIFAMILIARI h,max CONSENTITA m.9.00
- PERMETTAZIONE P.P. IN ZONA C.13 "PRATELLO"
- PERMETTAZIONE LOTTO IN CESSIONE (Cfr. ATTO DI CESSIONE 14/01/2000 - S.I.E.L.)
- PERMETTAZIONE P.I.I. "EX-MARZAGALLI LA SPINA VERDE"