
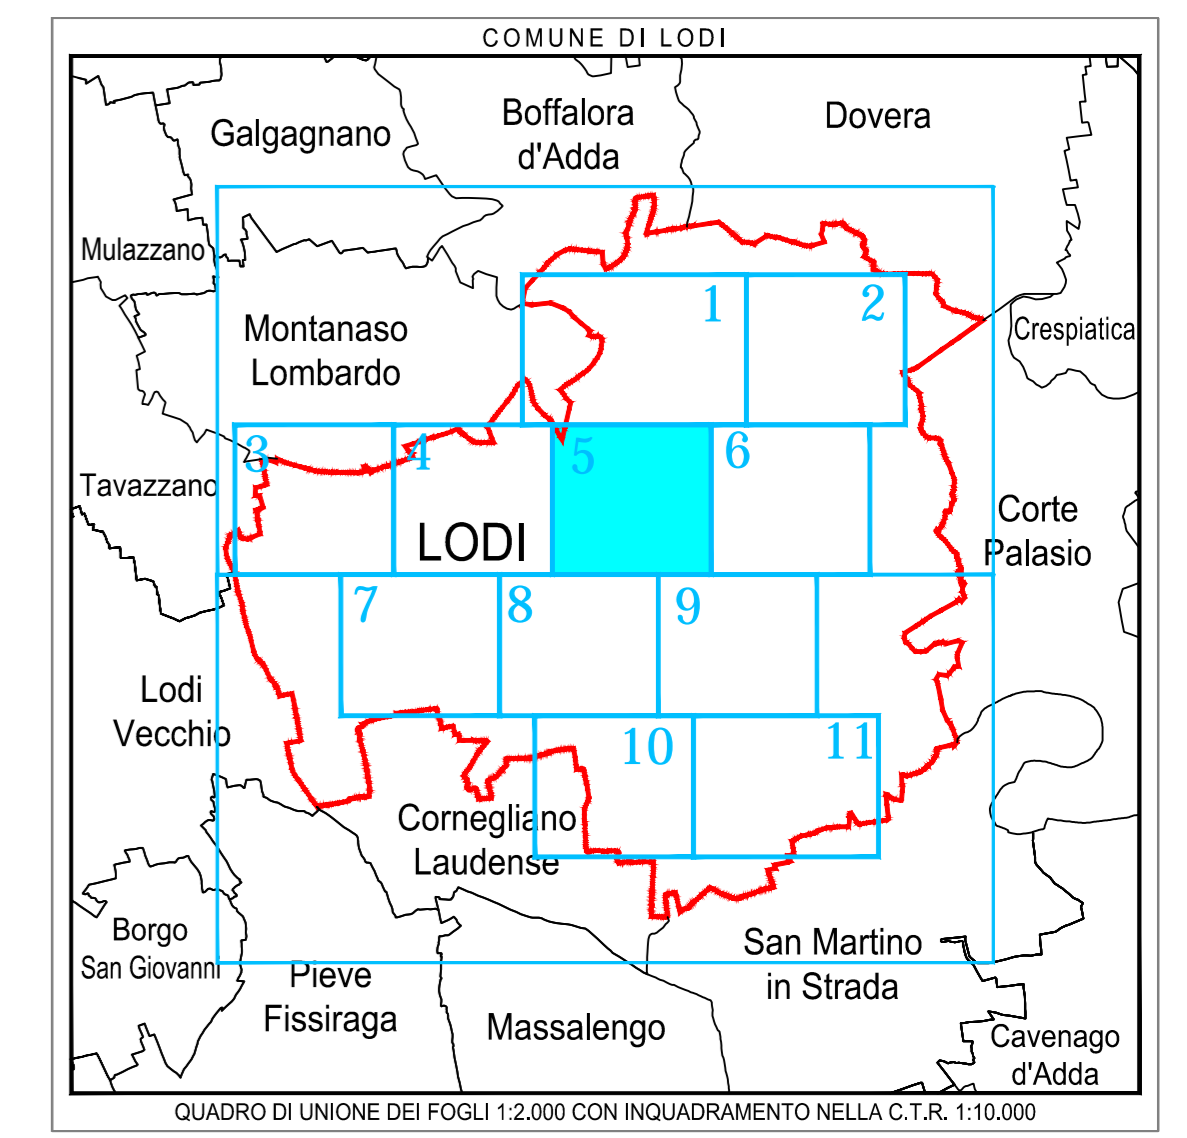


Comune di
LODI

SCALA 1:2000

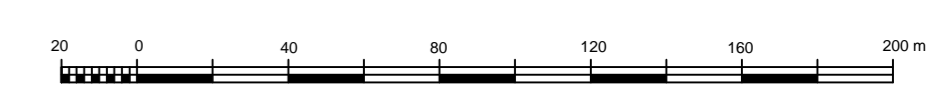

LEGENDA

POZZO	Contatore	ACQUEDOTTO IN ACCIAIO
SERBATOIO	Giunto di transizione	ACQUEDOTTO IN POLIETILENE
SARACINESCA	Risoluzione	ACQUEDOTTO IN PVC
IDRANTE	Tappo	ACQUEDOTTO IN GHISA
PRESA ACQUEDOTTO	Flange	ACQUEDOTTO IN FERROCEMENTO
	Flange Cieca	ACQUEDOTTO N.D.



COMUNE DI LODI

PIANO DI GOVERNO DEL TERRITORIO ex L.R. 12/05:
PIANO URBANO GENERALE DEI SERVIZI
DEL SOTTOSUOLO (PUGSS)

PLANIMETRIA
RETE ACQUEDOTTO

Tavola 05 di 11

ELABORATO DA: CAP Holding spa
DIVISIONE SET
Strada 6, Palazzo 08 - 20089 ROZZANO (MI)

SINTESI DELLE REVISIONI

N°	DATA	DESCRIZIONE
00	giugno 2010	EMISSIONE