



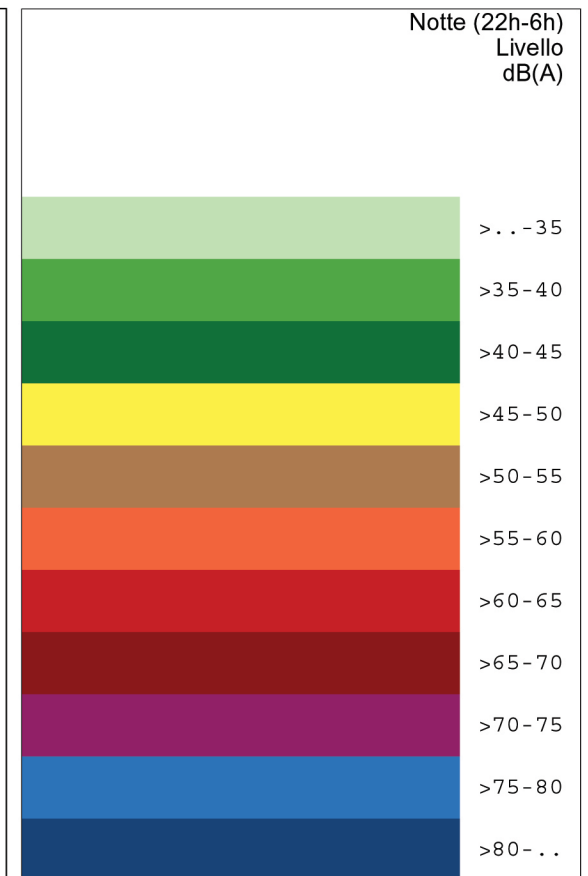

Comune di Lodi - Piano di Risanamento acustico
Edifici residenziali di località Cascina Secondina - Via Emilia (Tangenziale)

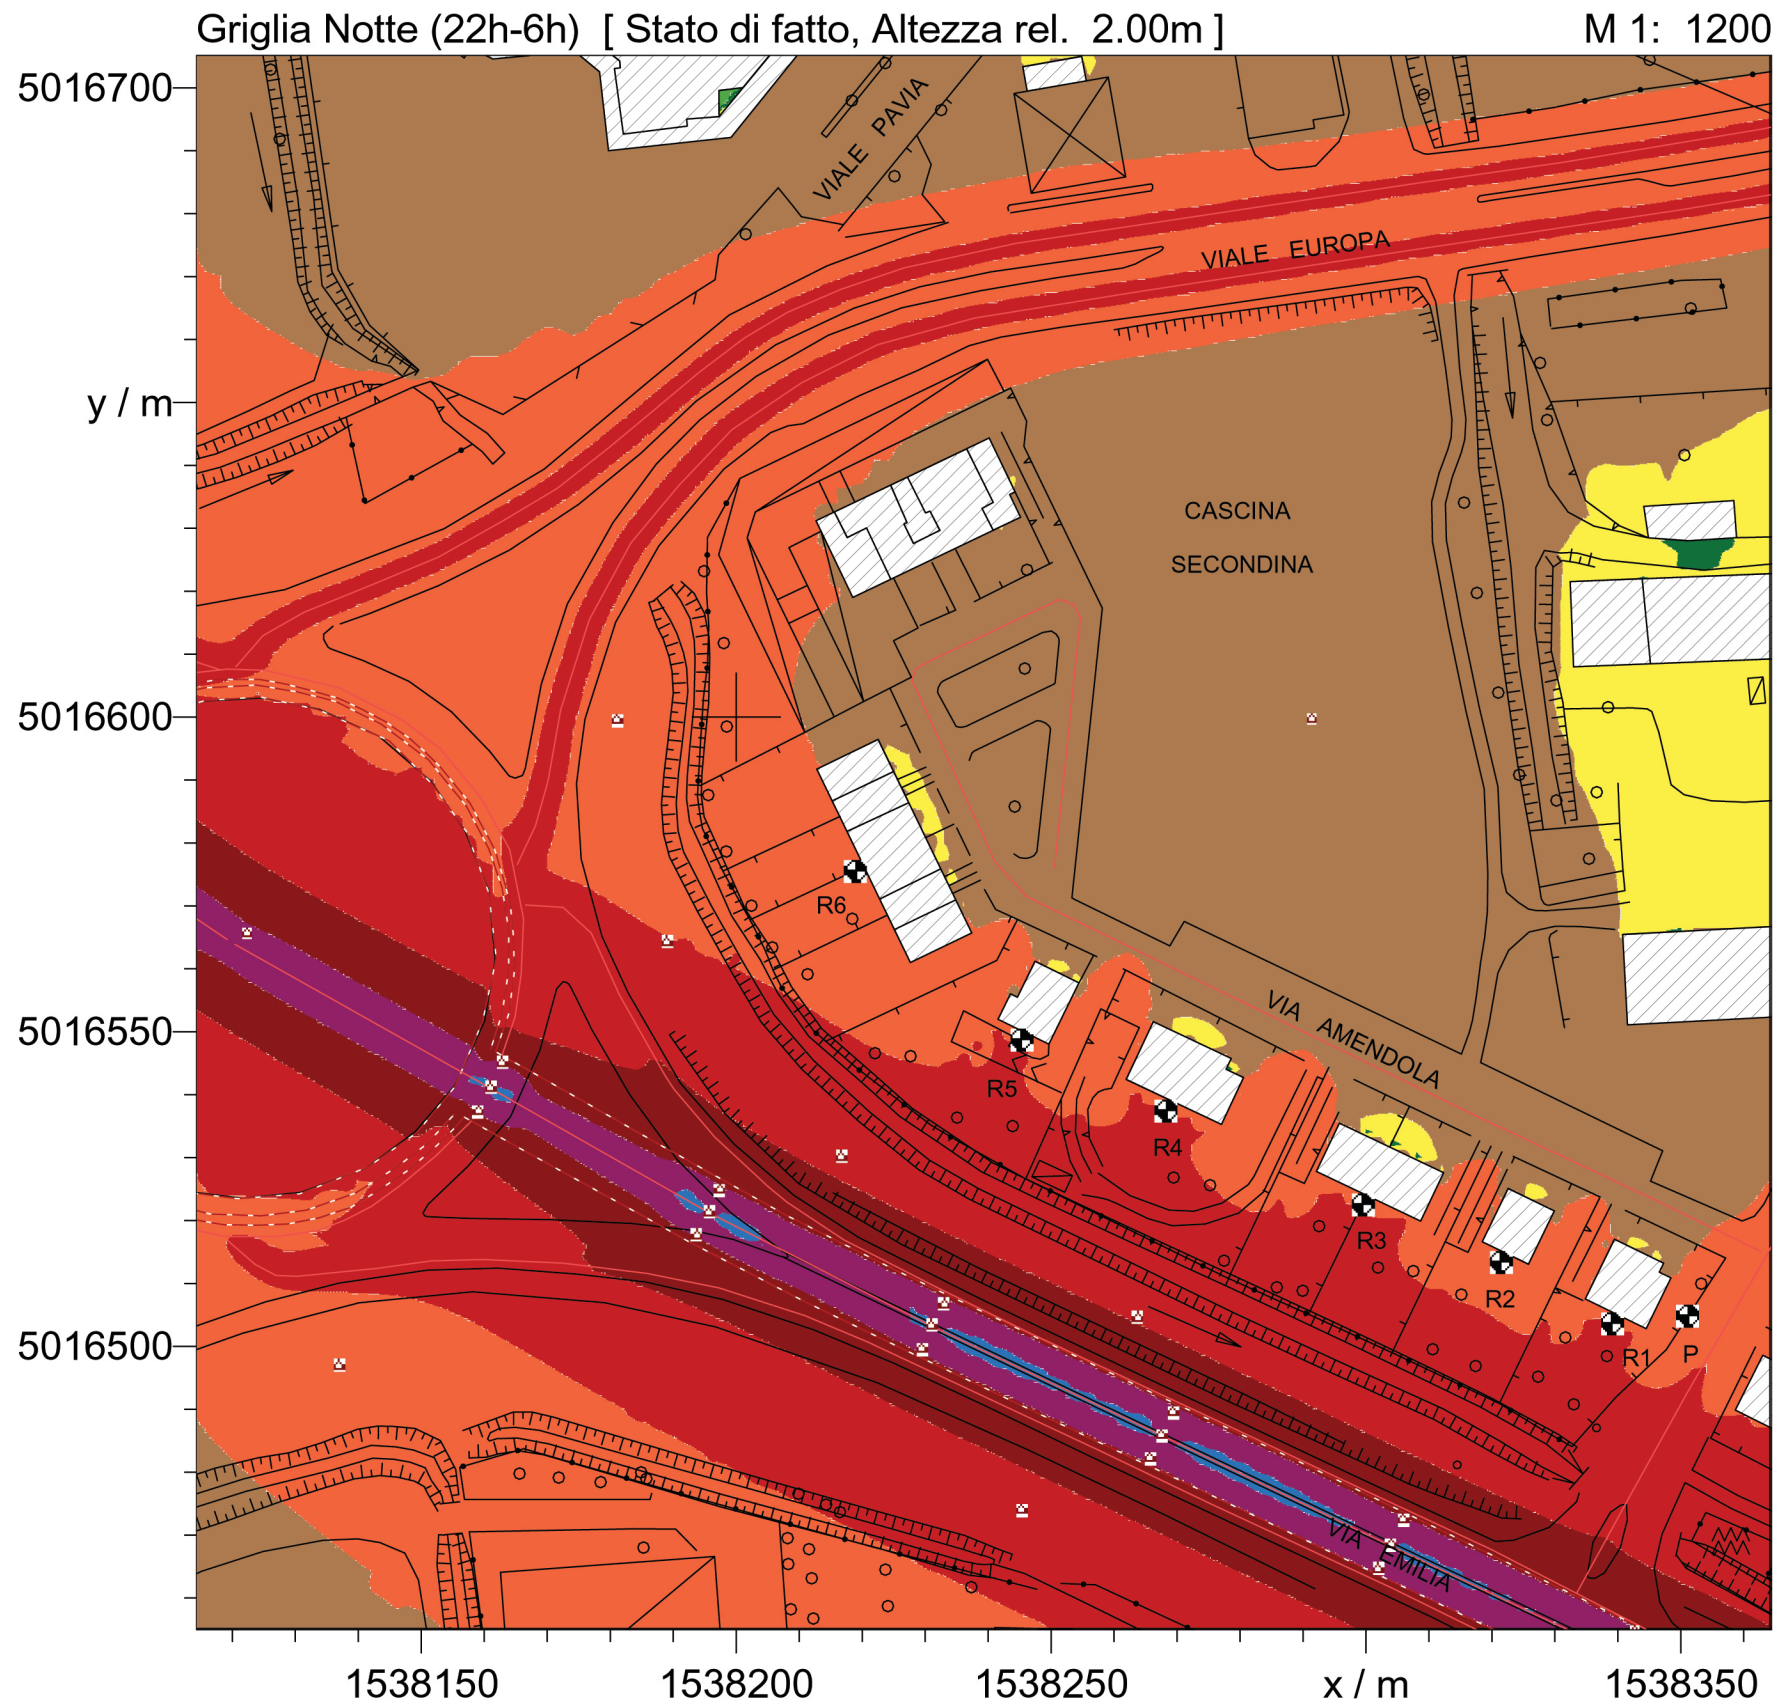

Committente: Comune di Lodi
Piazza Mercato, 5
26900 Lodi

Società: Sindar s.r.l.
Coroso Archinti, 35
26900 Lodi

Responsabile: Ing. Paolo Zaneboni

Revisione: n. 00 del 12/10/2007