



COMUNE DI LODI (LO)

PROGRAMMA INTEGRATO DI INTERVENTO
"EX MARZAGALLI - LA SPINA VERDE"



DGPA SGR S.p.A.

proponente

studio associato de vizzi: architettura e urbanistica
antonio de vizzi
paolo de vizzi

architetto
ingegnere

fabrizia palavicini

ingegnere

progetto

Progetto delle opere di urbanizzazione primaria
sezioni e particolari

tavola n°

6.2

luglio 2009

scala 1:50 - 1:100

studio associato de vizzi - architettura e urbanistica - c.v. p.a. 111-0347790090 - 20090 Lodi (LO) - via XX Settembre 8 - tel. e fax 0371-420077 - email studio@de.vizzi.it

LEGENDA



- perimetrazione P.L.I. "Ex Marzagalli - La Spina Verde"
- pavimentazione in asfalto
- pavimentazione in elementi prefabbricati in cls drenanti e riempiti con ghiaietto vagliato e lavato
- tappeto erboso
- pavimentazione in autobloccanti
- muro di contenimento in cls - cm 20
- cordolo in cls - cm 8
- cordolo in cls - cm 15
- recinzione metallica su muretto in cls PII Spina verde
- recinzione metallica su muretto in cls esistente
- ♿ posto auto per portatori di handicap
- segnale orizzontale
- rete Enel
- rete telefonica
- rete gas-metano
- rete acqua potabile

Elementi vegetazionali:



- a - essenze arboree ad alto fusto
- b - essenze arbustive rampicanti
- c - essenze arbustive tappezzanti

Funzioni e destinazioni

- 1 - percorso privato con servizi di uso pubblico per accesso al parco
- 2 - marciapiede
- 3 - carreggiata
- 4 - piazzola cassonetti raccolta differenziata
- 5 - stadi parcheggi auto/motore
- 6 - pista ciclopedonale
- 7 - aiuola a verde piantumato
- 8 - lotti privati P.L.I. "Ex Marzagalli - La Spina Verde"
- 9 - altra proprietà

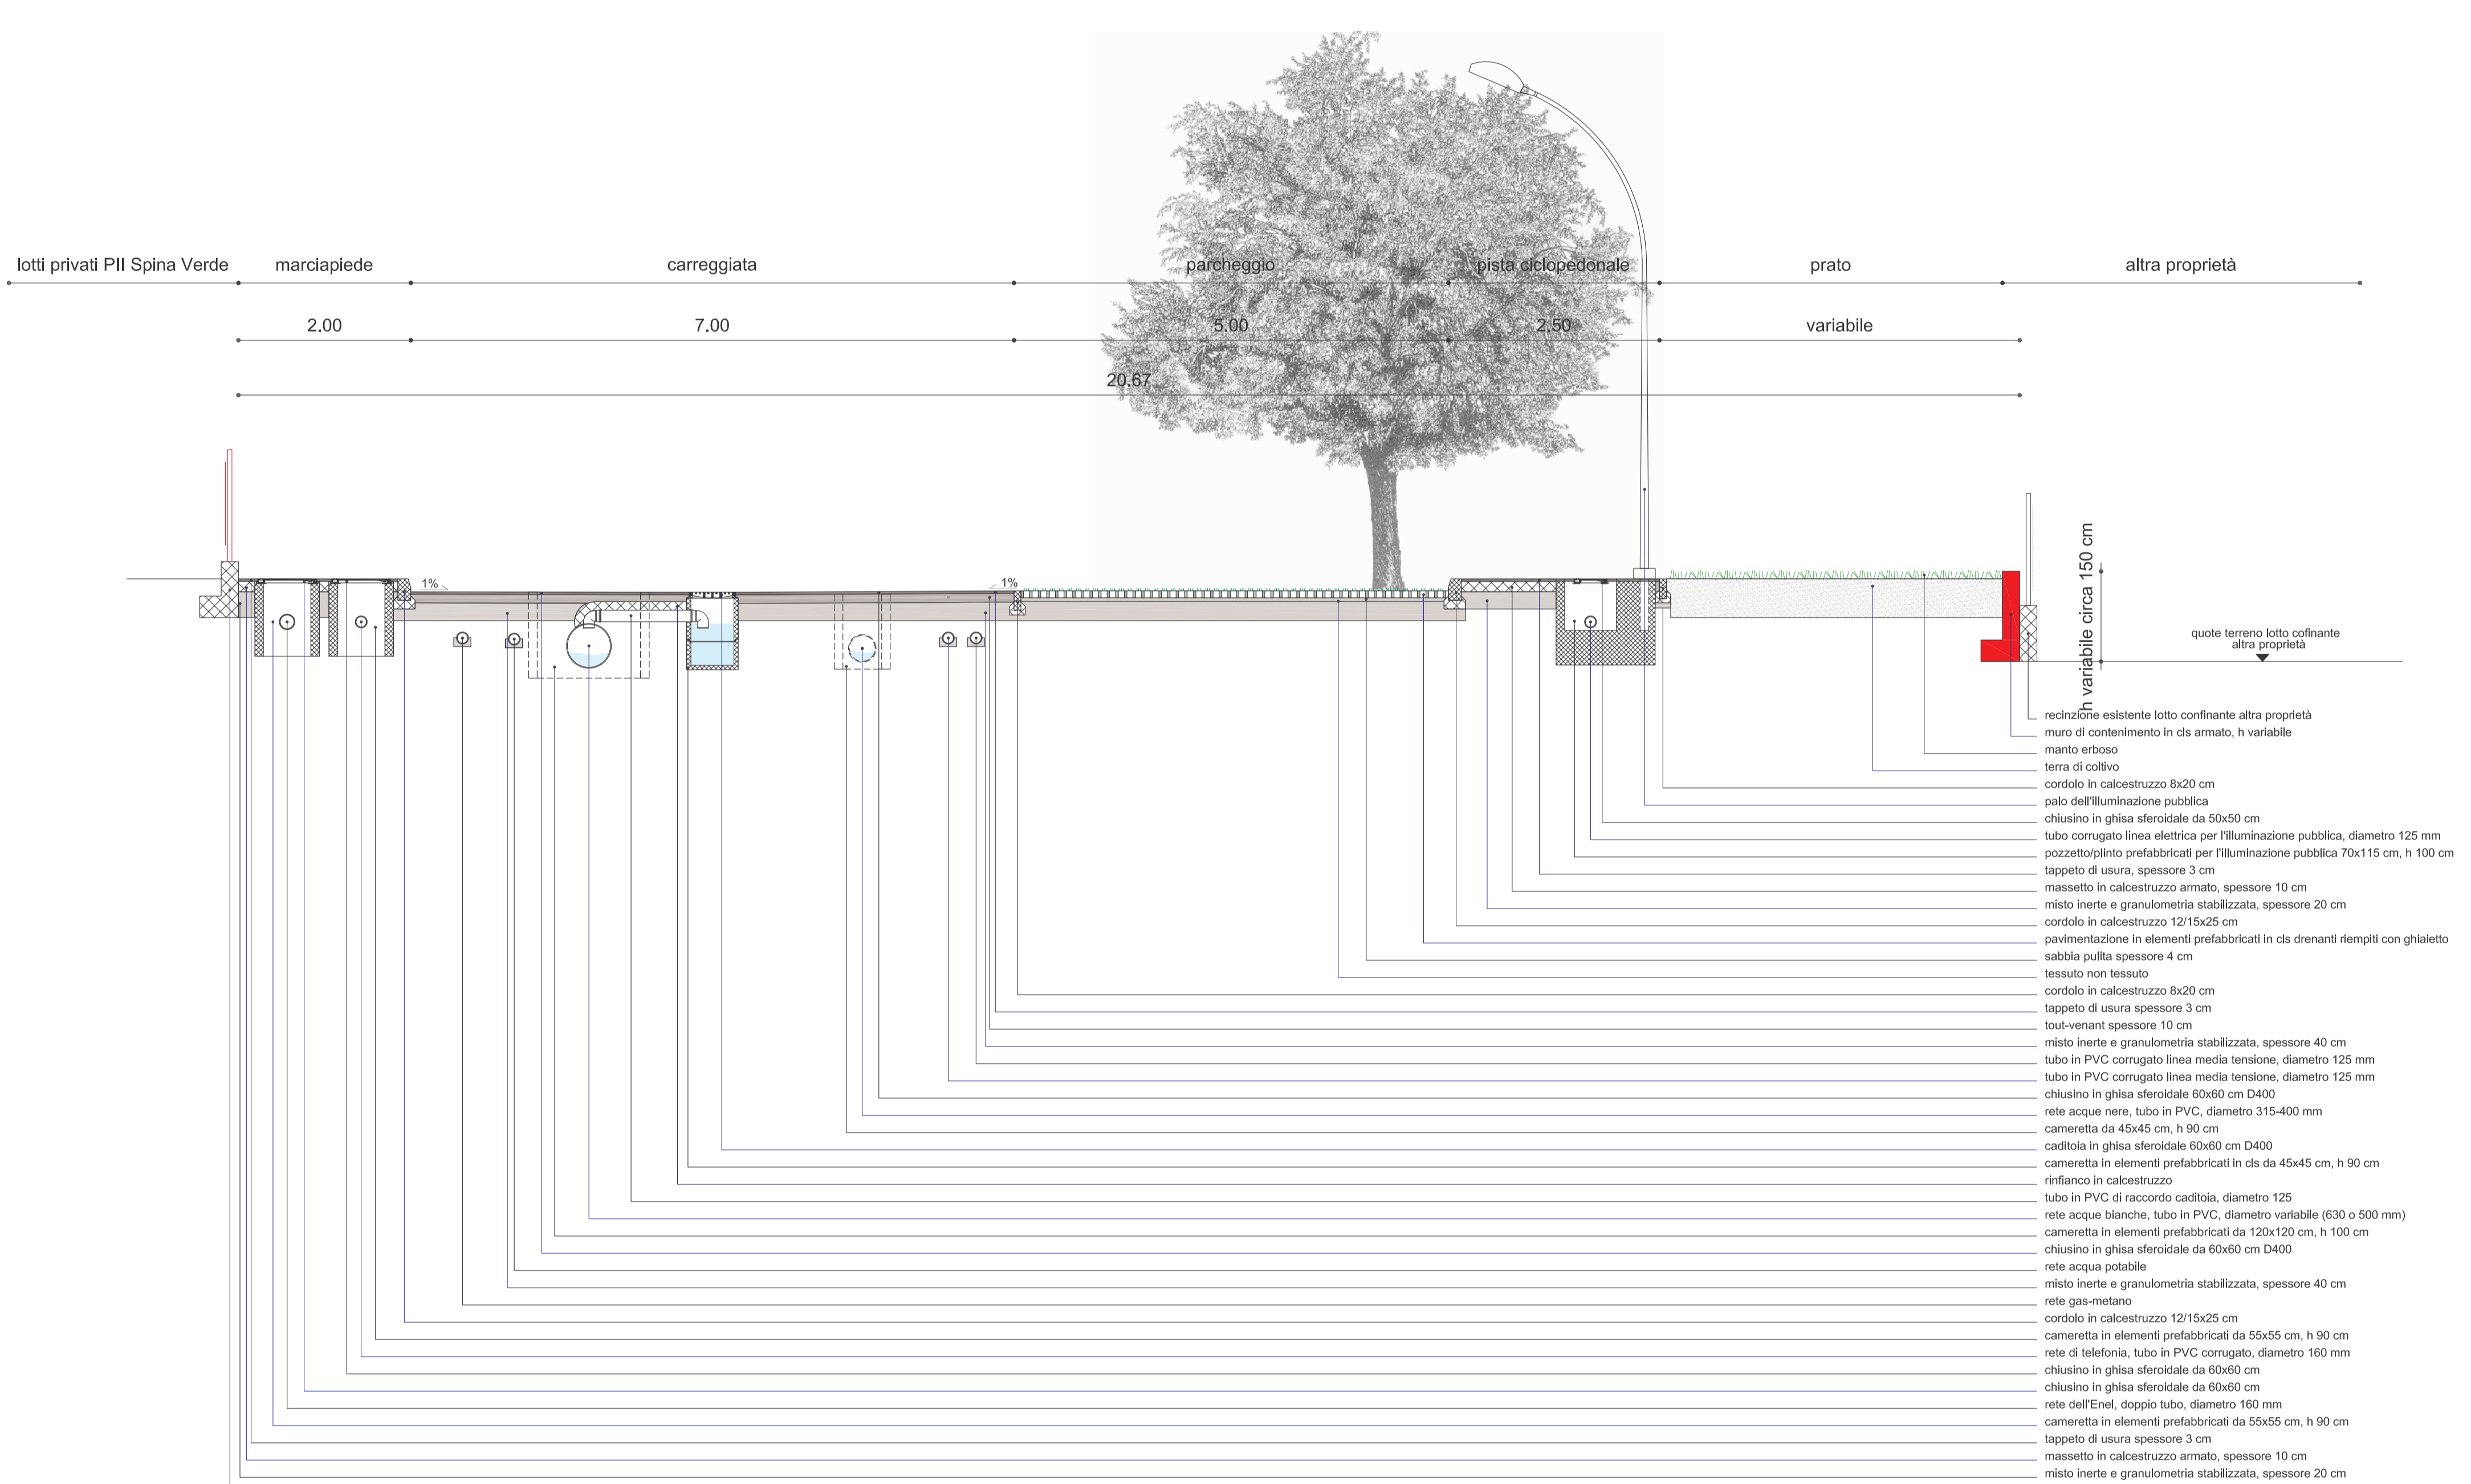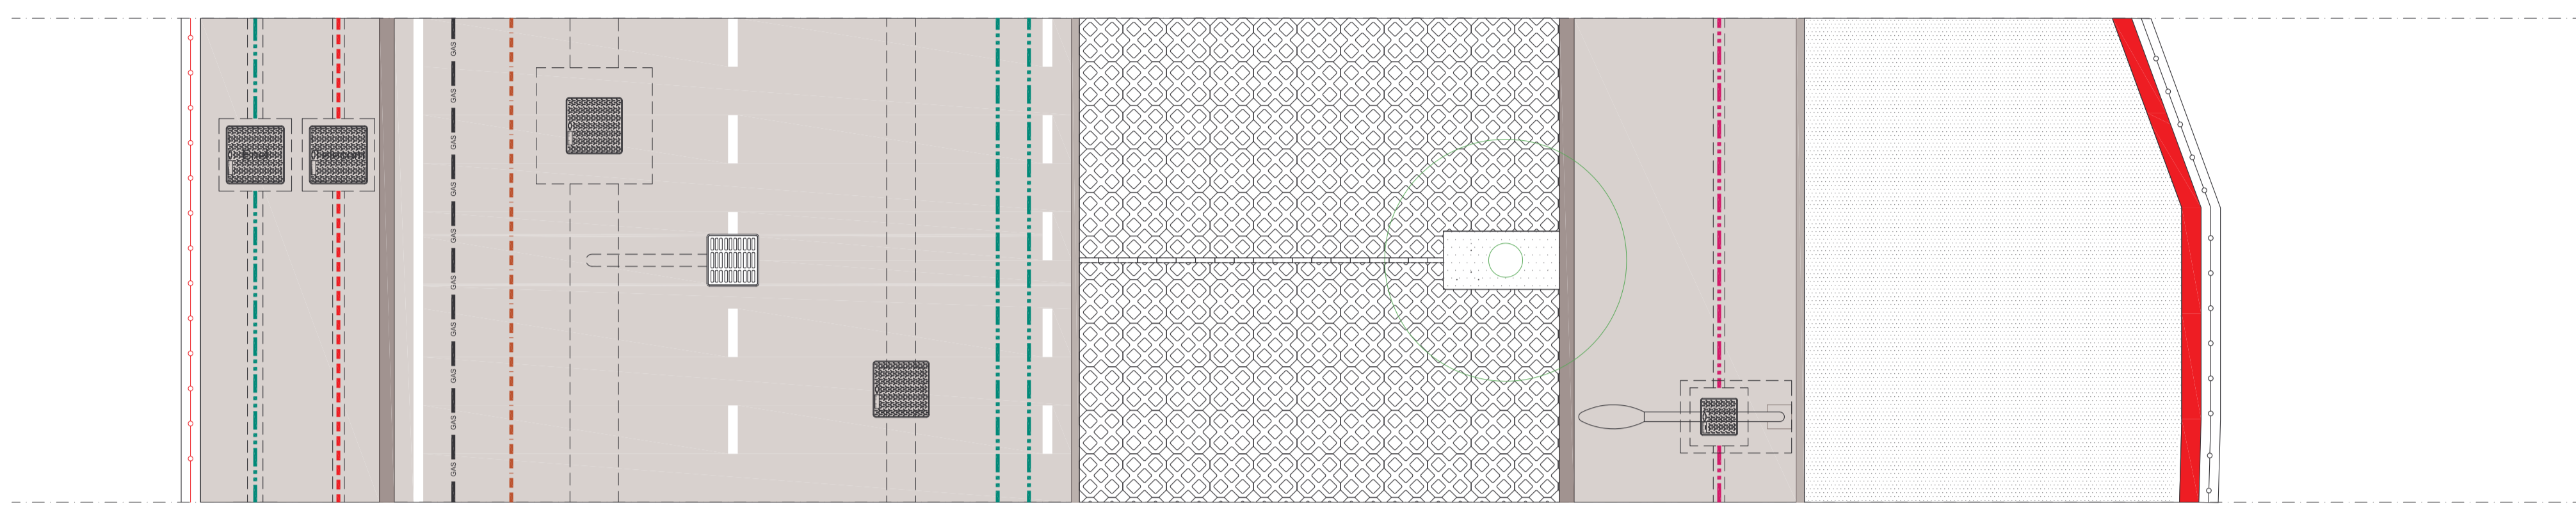

sezione A-A - scala 1:50

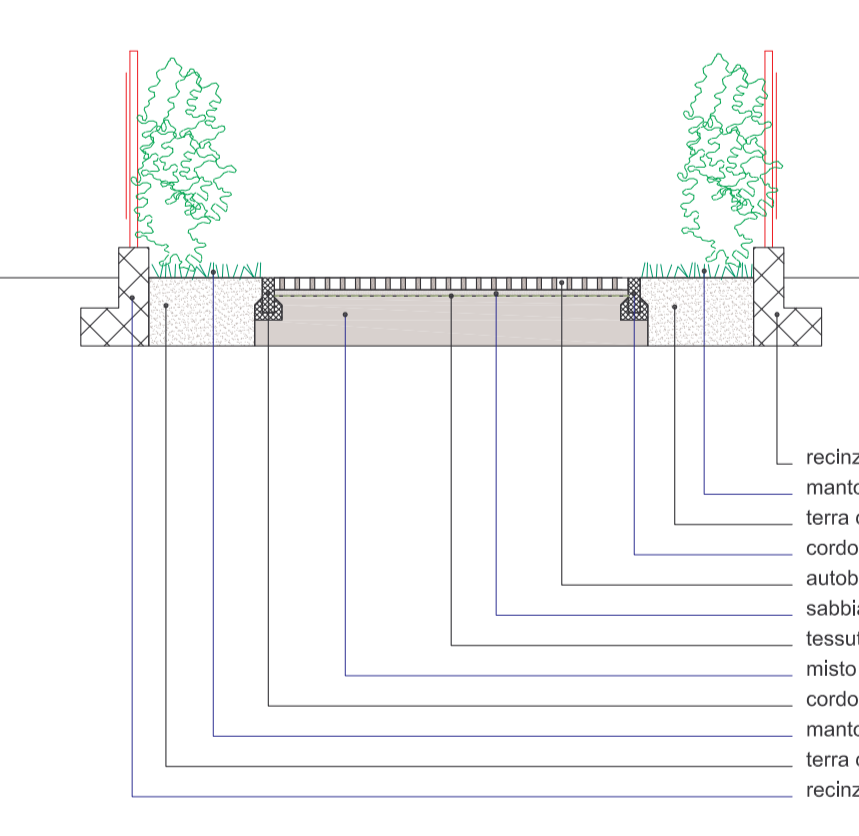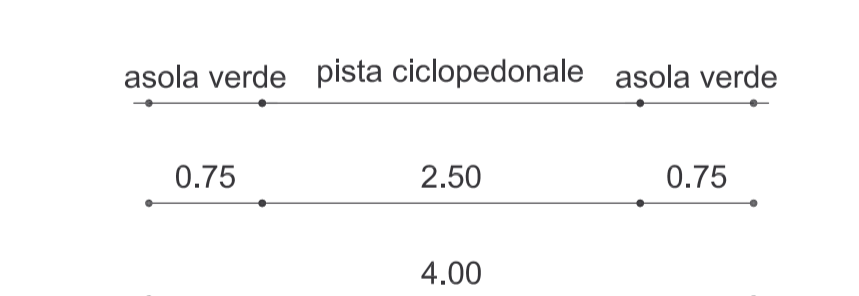

sezione B-B - scala 1:50



particolare 1 - scala 1:100