


# Planimetria cimiteriale

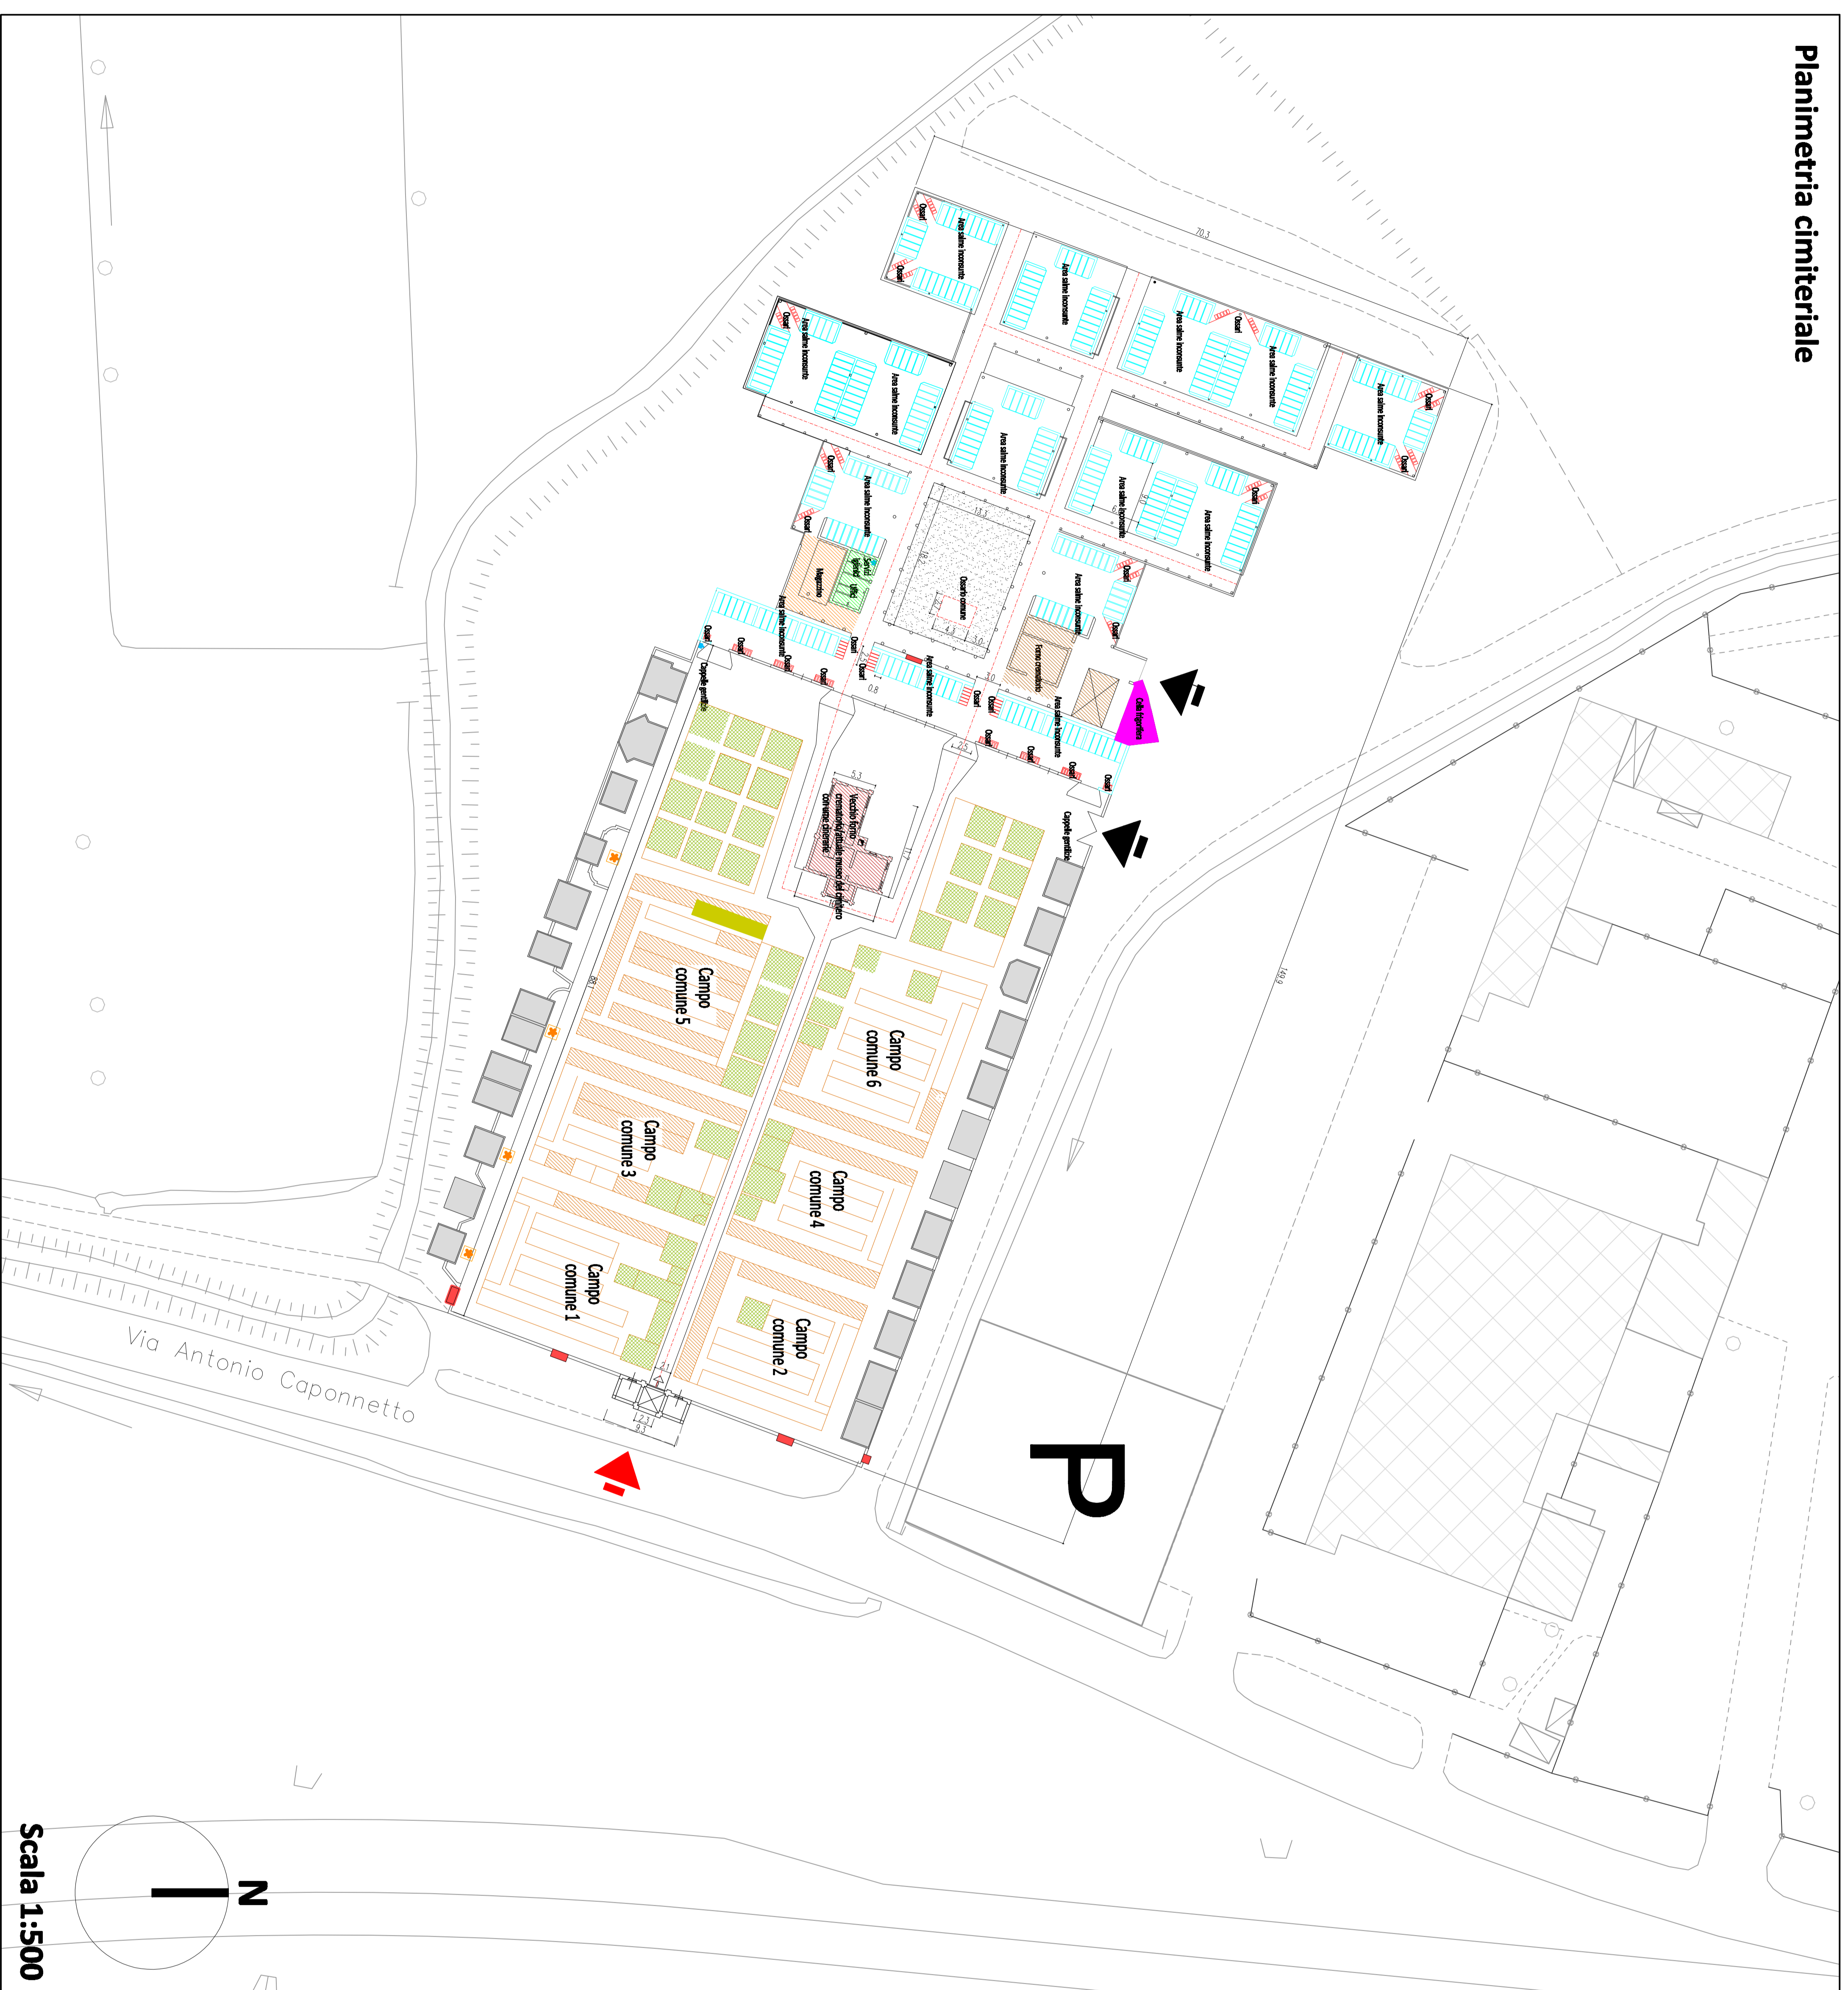

## LEGENDA:

- Campetti comuni verdi**
- Magazzino
- Inumazione esistente
- Uffici e servizi
- Tombe di famiglia
- Vecchio forno crematorio/attuale
- Cappelletti gentilizie
- museo del cimitero con 32 urne cinerarie
- Aree per salme inconsunte
- Tombe marginali
- Ossari
- Aree verdi
- Ossario comune
- Pozzetti per l'acqua
- Cella frigorifera
- Fontanelle
- Forno crematorio
- P Area adibita a parcheggi
- Percorsi principali
- Ingresso principale
- Tombe di interesse storico/architettonico
- Ingressi secondari
- Area riservata alle salme dei bambini

## DATI RILEVATI

Urne cinerarie	32
Tombe marginali	4
Cappelletti gentilizie	24
Salme inconsunte	1344
Ossari	920
Ossario comune	1
<b>Totale</b>	<b>2931</b>



**Comune di Lodi**  
Settore 7- Urbanistica, edilizia, manutenzione del patrimonio

Progetto: **PANO CIMITERIALE**

Tavola: *Planimetria Cimitero di Rho - Stato di Fatto*

Tavola n. **8**

Scala: 1:500

Data:

Progettista: Ufficio tecnico Comunale settore 7-  
Doc. Ing. Michela Binda

Dirigente: Doc. Ing. Giovanni Lupi

Adottato con delibera del C.C. n° del  
Approvato con delibera del C.C. n° del

1° esponente:	Francesco Galli
2° esponente:	
3° esponente:	
Progetta:	Comune di Lodi

Scala 1:500

