



Griglia Giorno [Stato di fatto, Altezza rel. 2.00m]

M 1: 1200

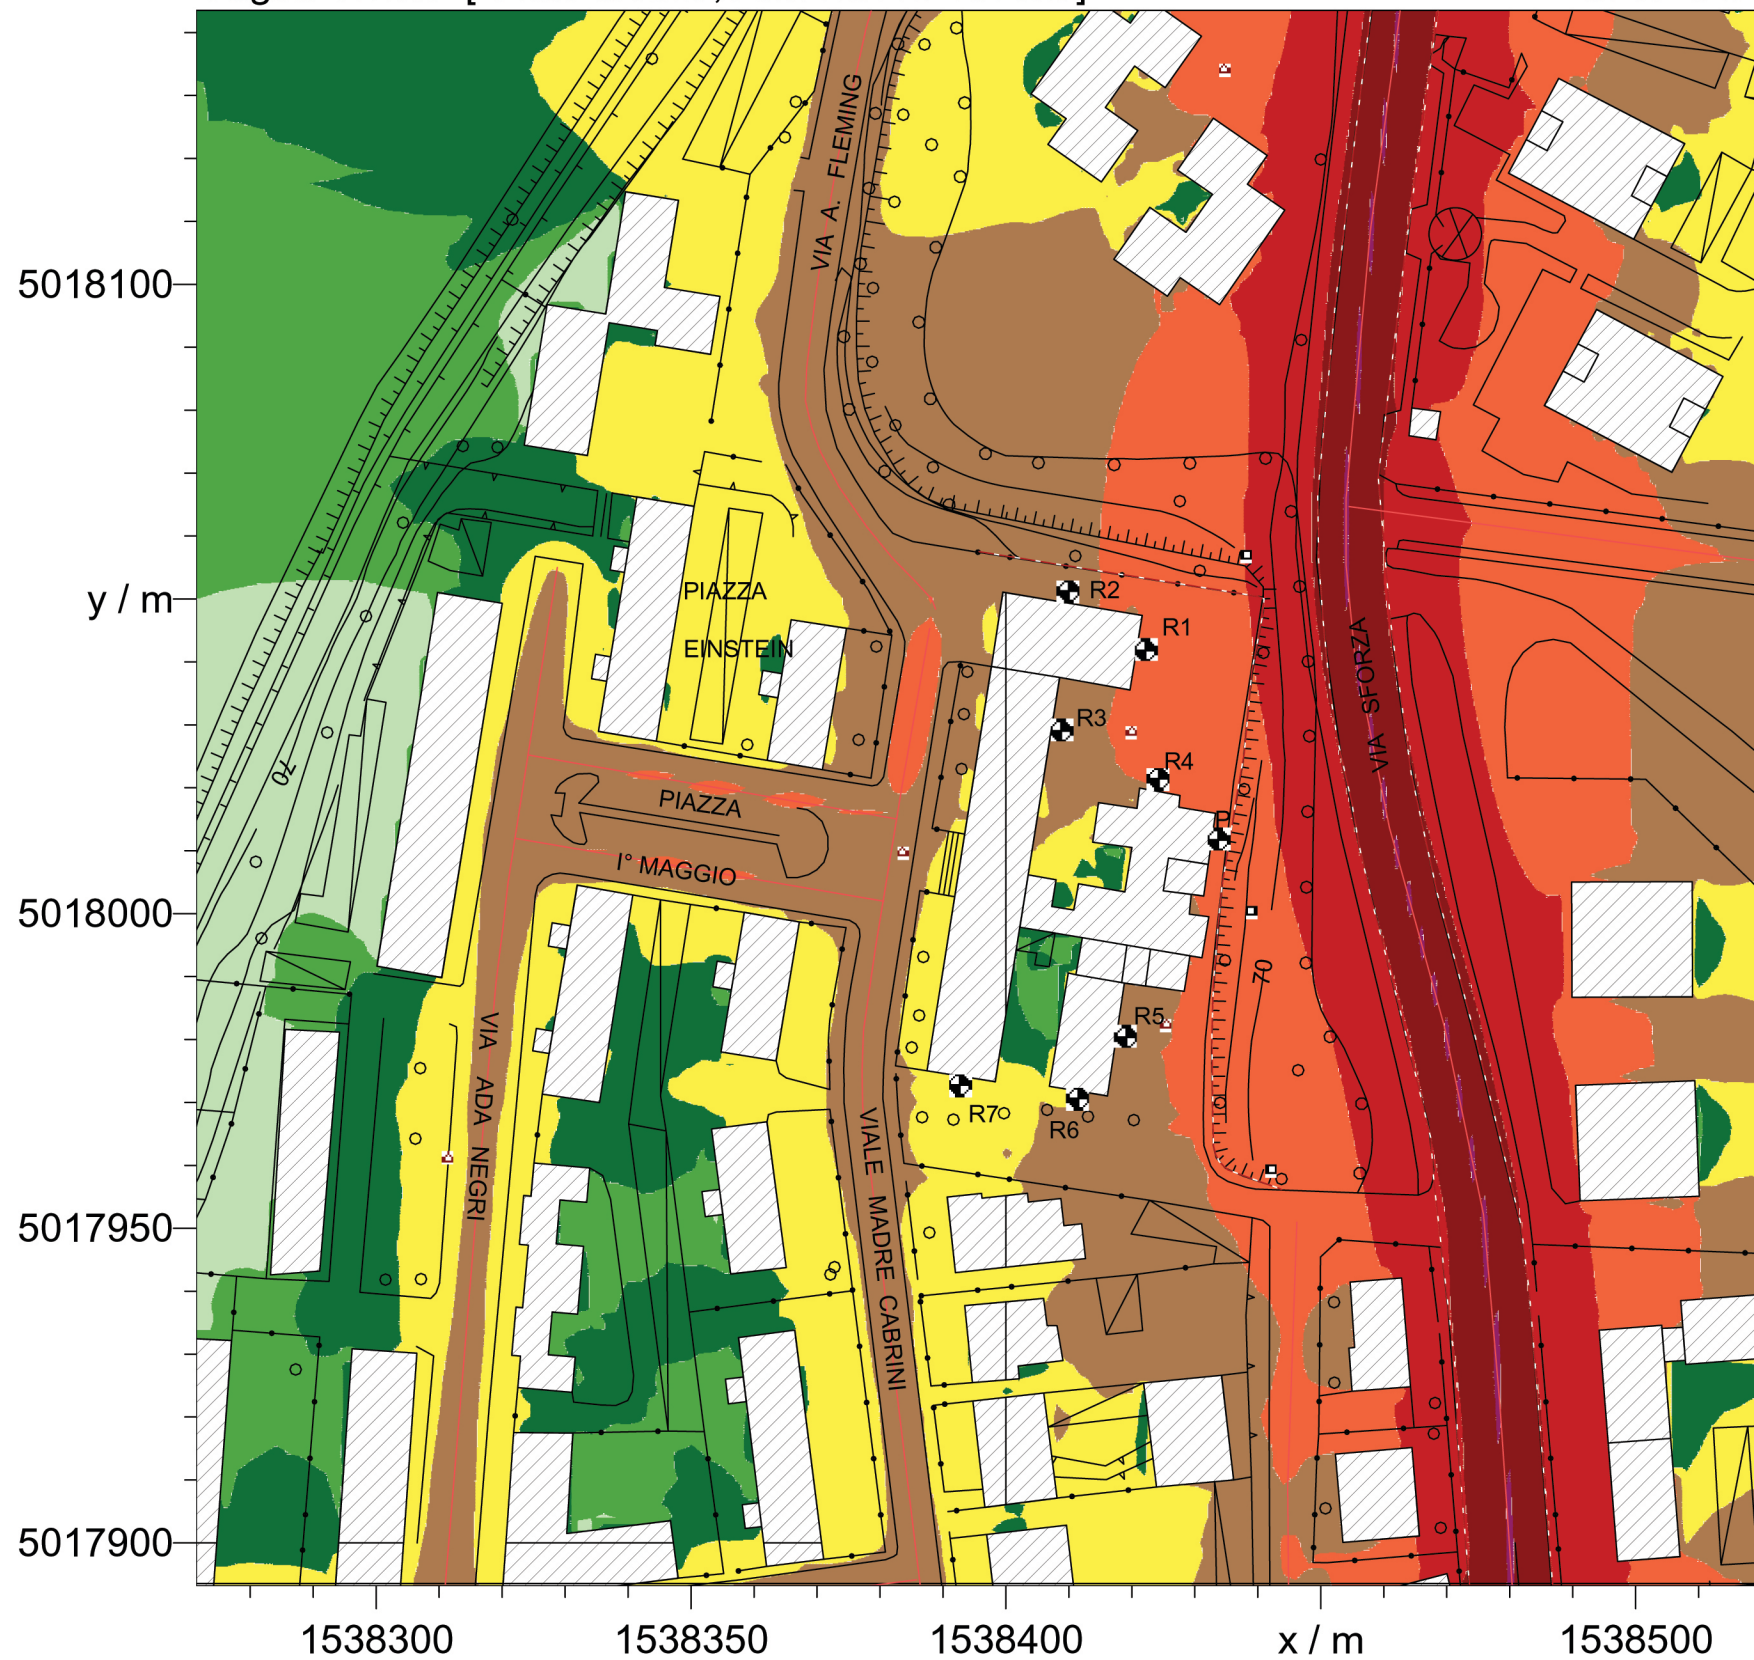

Giorno
 Livello
 dB(A)

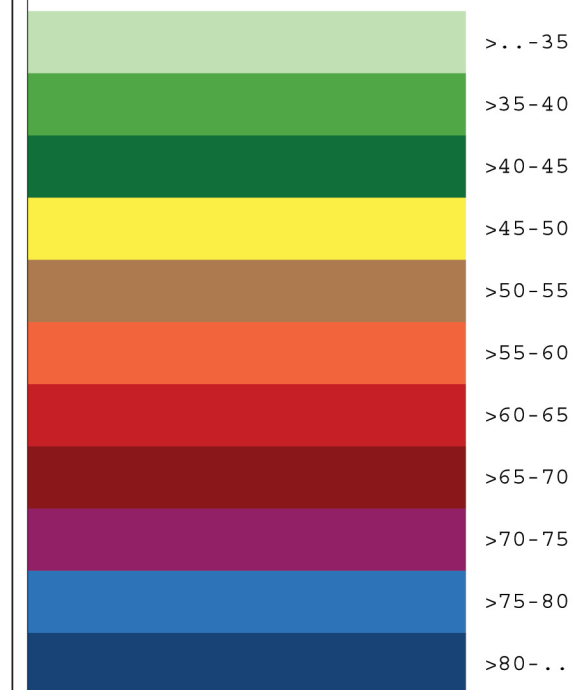

Committente: Comune di Lodi
 Piazza Mercato, 5
 26900 Lodi

Società: Sindar s.r.l.
 Corso Archinti, 35
 26900 Lodi

Responsabile: Ing. Paolo Zaneboni

Revisione: n. 00 del 12/10/2007