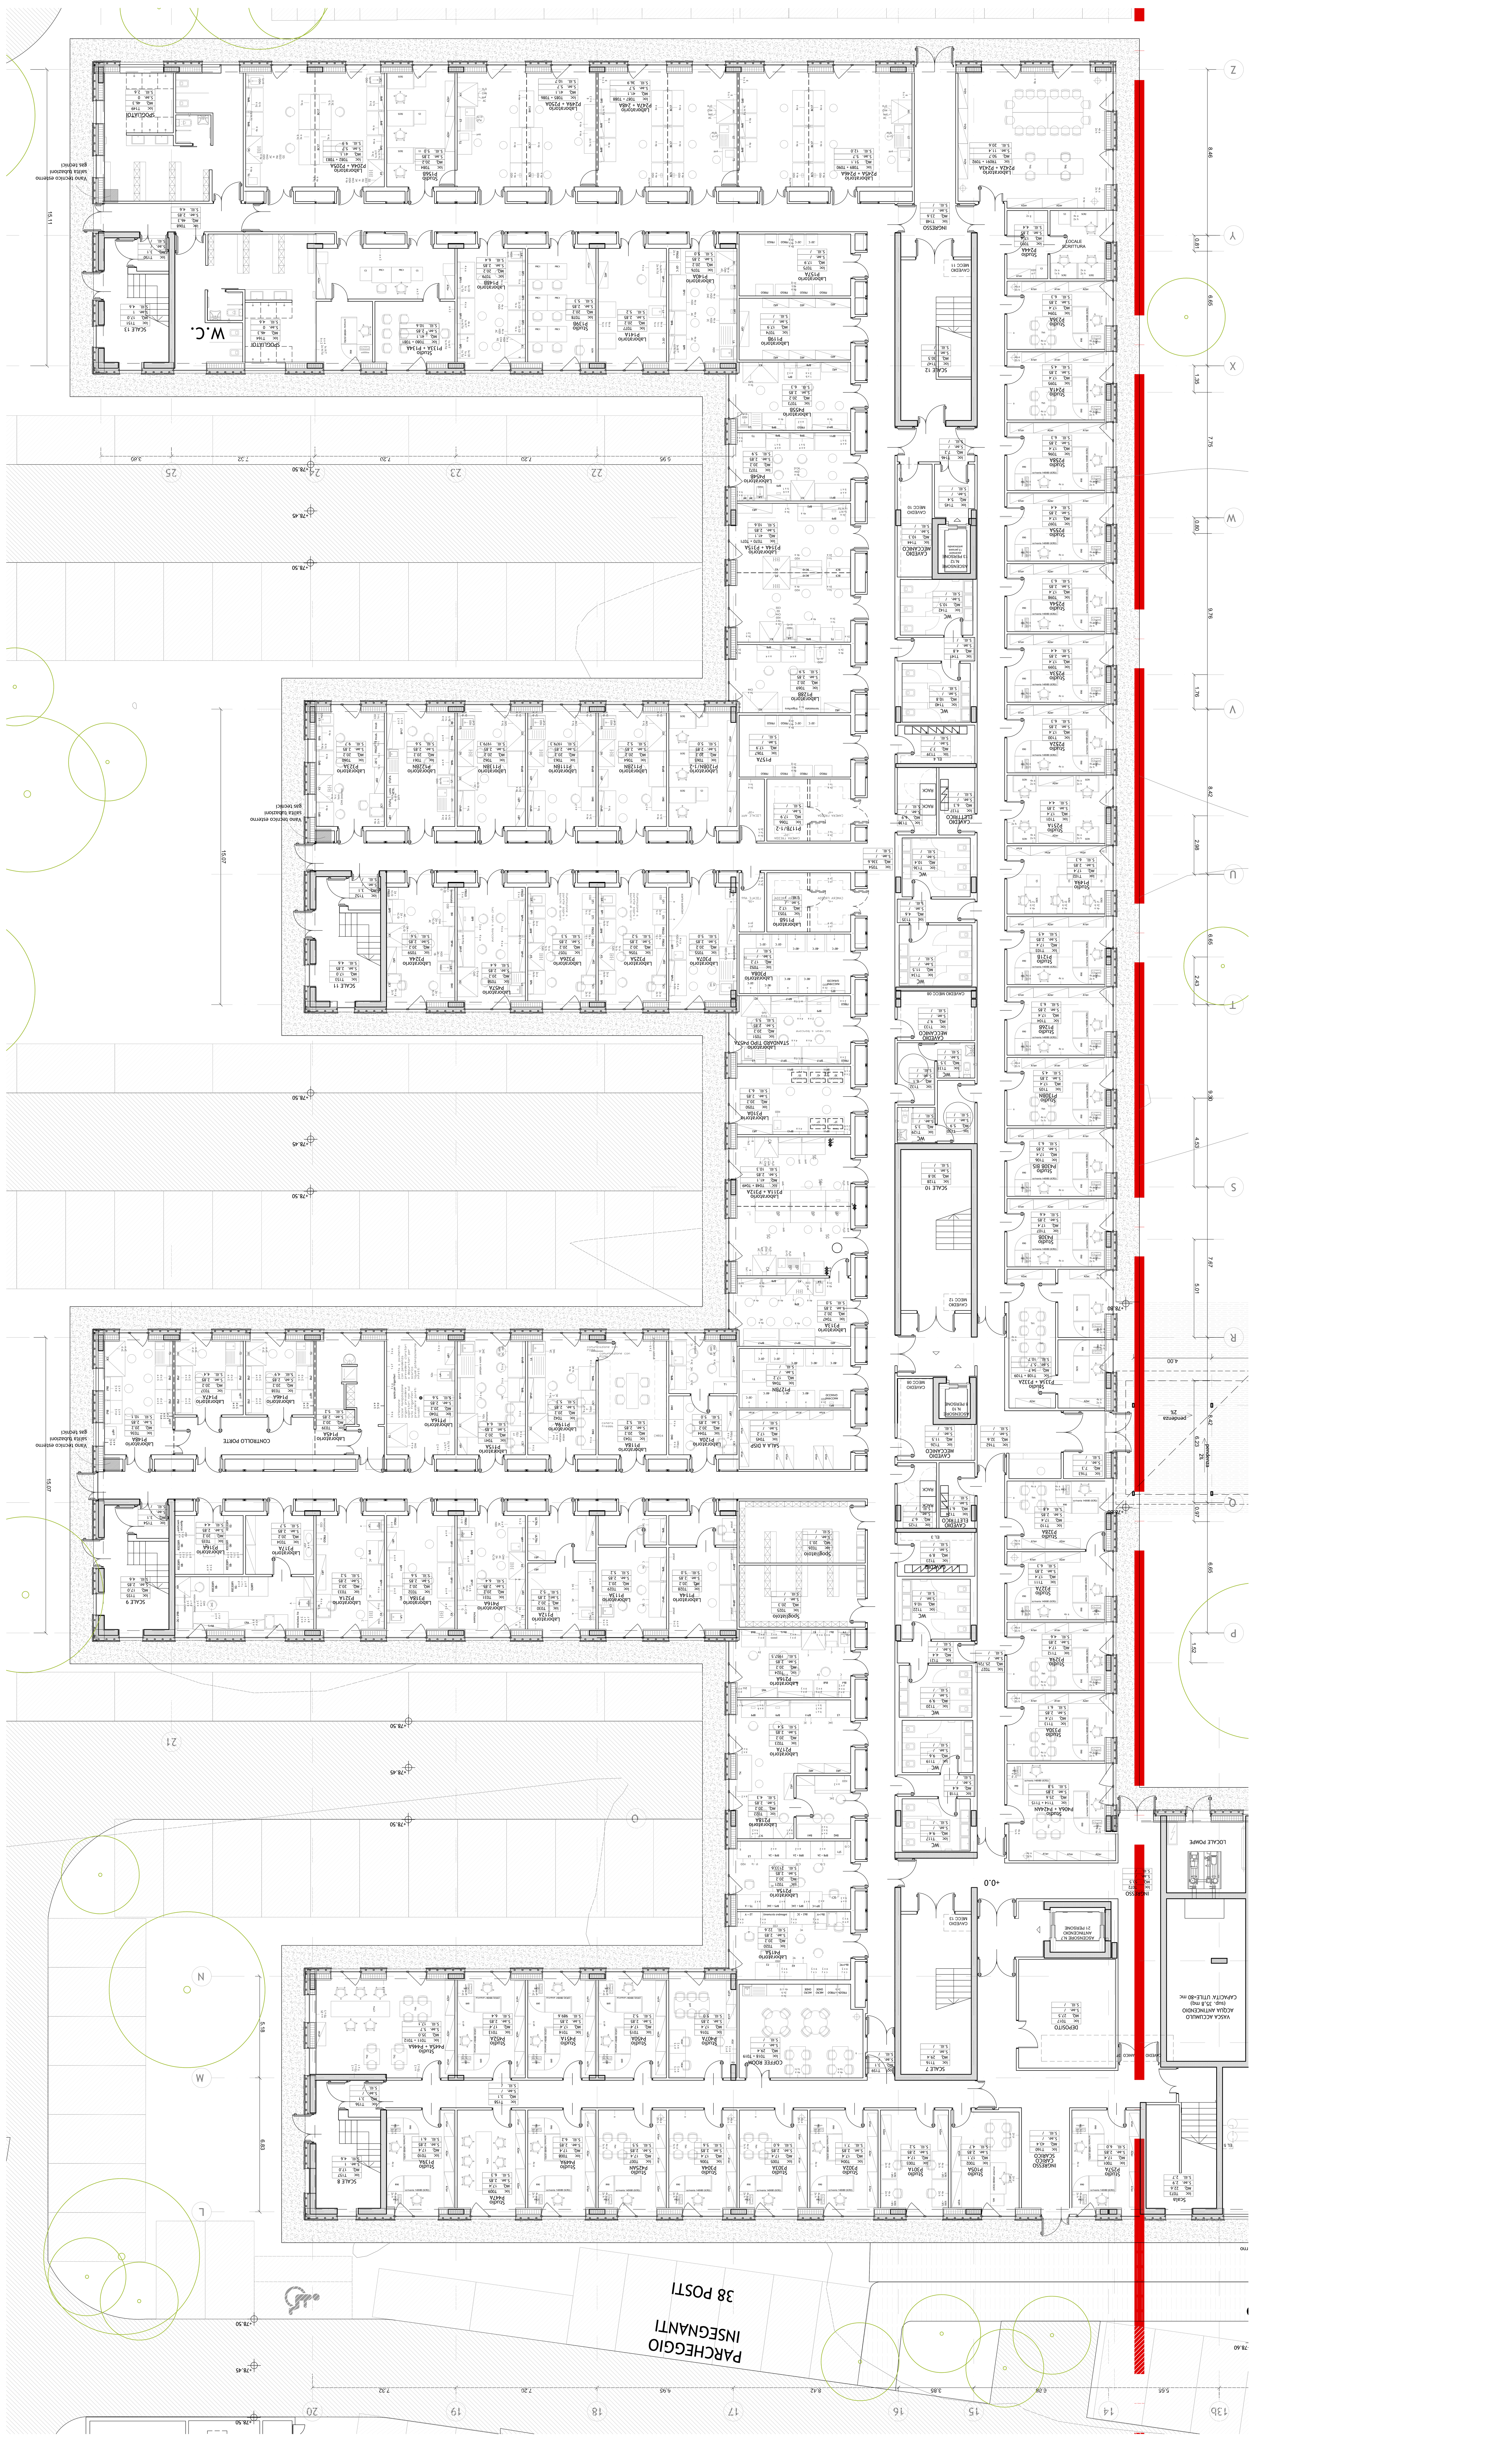

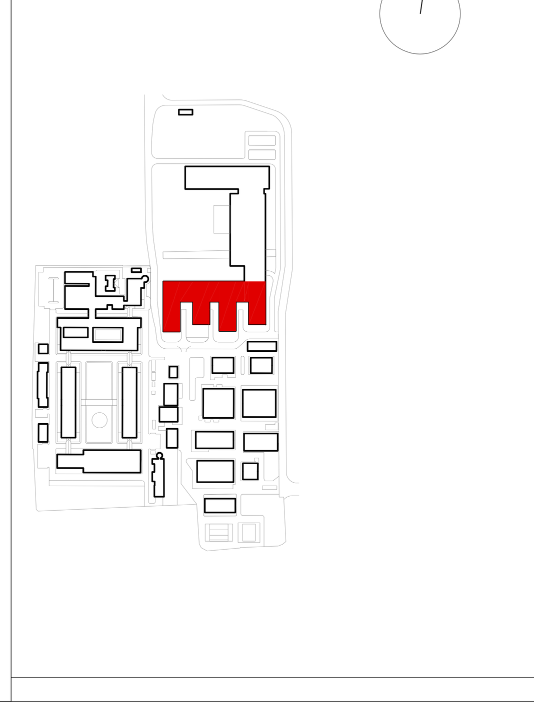

UNIVERSITÀ DEGLI STUDI DI MILANO
DIVISIONE PROGETTAZIONE E GESTIONE DEL PATRIMONIO IMMOBILIARE

POLO DELL'UNIVERSITÀ IN LODI DESTINATO AI CORSI DI LAUREA DELLA FACOLTÀ DI MEDICINA VETERINARIA

Realizzazione edifici per attività didattiche e dipartimentali

(codifica opera: 030 04NC)
CODICE CIG: 5676539C29
CODICE CUP: G13H14000020001

CODICE IDENTIFICATIVO	INDIRIZZO	FILE
	via dell'Università, 6 20900 - Lodi	

GRUPPO DI PROGETTAZIONE:

- CAPOGRUPPO: KUMA & ASSOCIATES EUROPE
- Kuma and Associates Europe
- PROGETTAZIONE ARCHITETTONICA:
- Kuma and Associates Europe
- Studio Pession Associato
- Archiloco Studio Associato
- PROGETTAZIONE STRUTTURALE E SICUREZZA:
- F&M Ingegneria SpA
- PROGETTAZIONE IMPIANTI TECNOLOGICI E PREVENZIONE INCENDI:
- Studio Tecnico Forte ing. Giuseppe

RESPONSABILE DEL COORDINAMENTO: Studio Pession Associato

REVISIONI		
n°	DATA	DESCRIZIONE
01	05.03.2015	INTEGRAZIONE

IL CAPO DIVISIONE: Arch. Peppino D'Andrea

IL TECNICO REFERENTE: Arch. Cesare Merluzzi

IL RESPONSABILE DEL PROCEDIMENTO: Arch. Peppino D'Andrea

IL VERIFICATORE: A.T.I. ICMQ SpA Progetto Costruzione Qualità - PCQ srl

PROGETTO PER APPROVAZIONE ENTI

TAVOLA N.: UNILO_AE_A_L2_9020

TIPOLOGIA ELABORATO: Lotto 2 - PIANTA PIANO TERRA CON SISTEMAZIONI ESTERNE - AREA SUD

SCALA: 1:100

DATA: 12.01.2015

NOME FILE: Opere_(vedi mod. DPGPI_IO.doc "Istruzioni operative" parag. archiviazione informatizzata dei documenti)

DPGPI_M_CartProg_Rev 2_20130924

QUESTO DISEGNO E' DI PROPRIETÀ DELL'UNIVERSITÀ DEGLI STUDI DI MILANO CHE SE NE RISERVA LA TUTELA A TERMINI DI LEGGE