


# 1 - Comune di Tavazzano con Villavesco (LO)

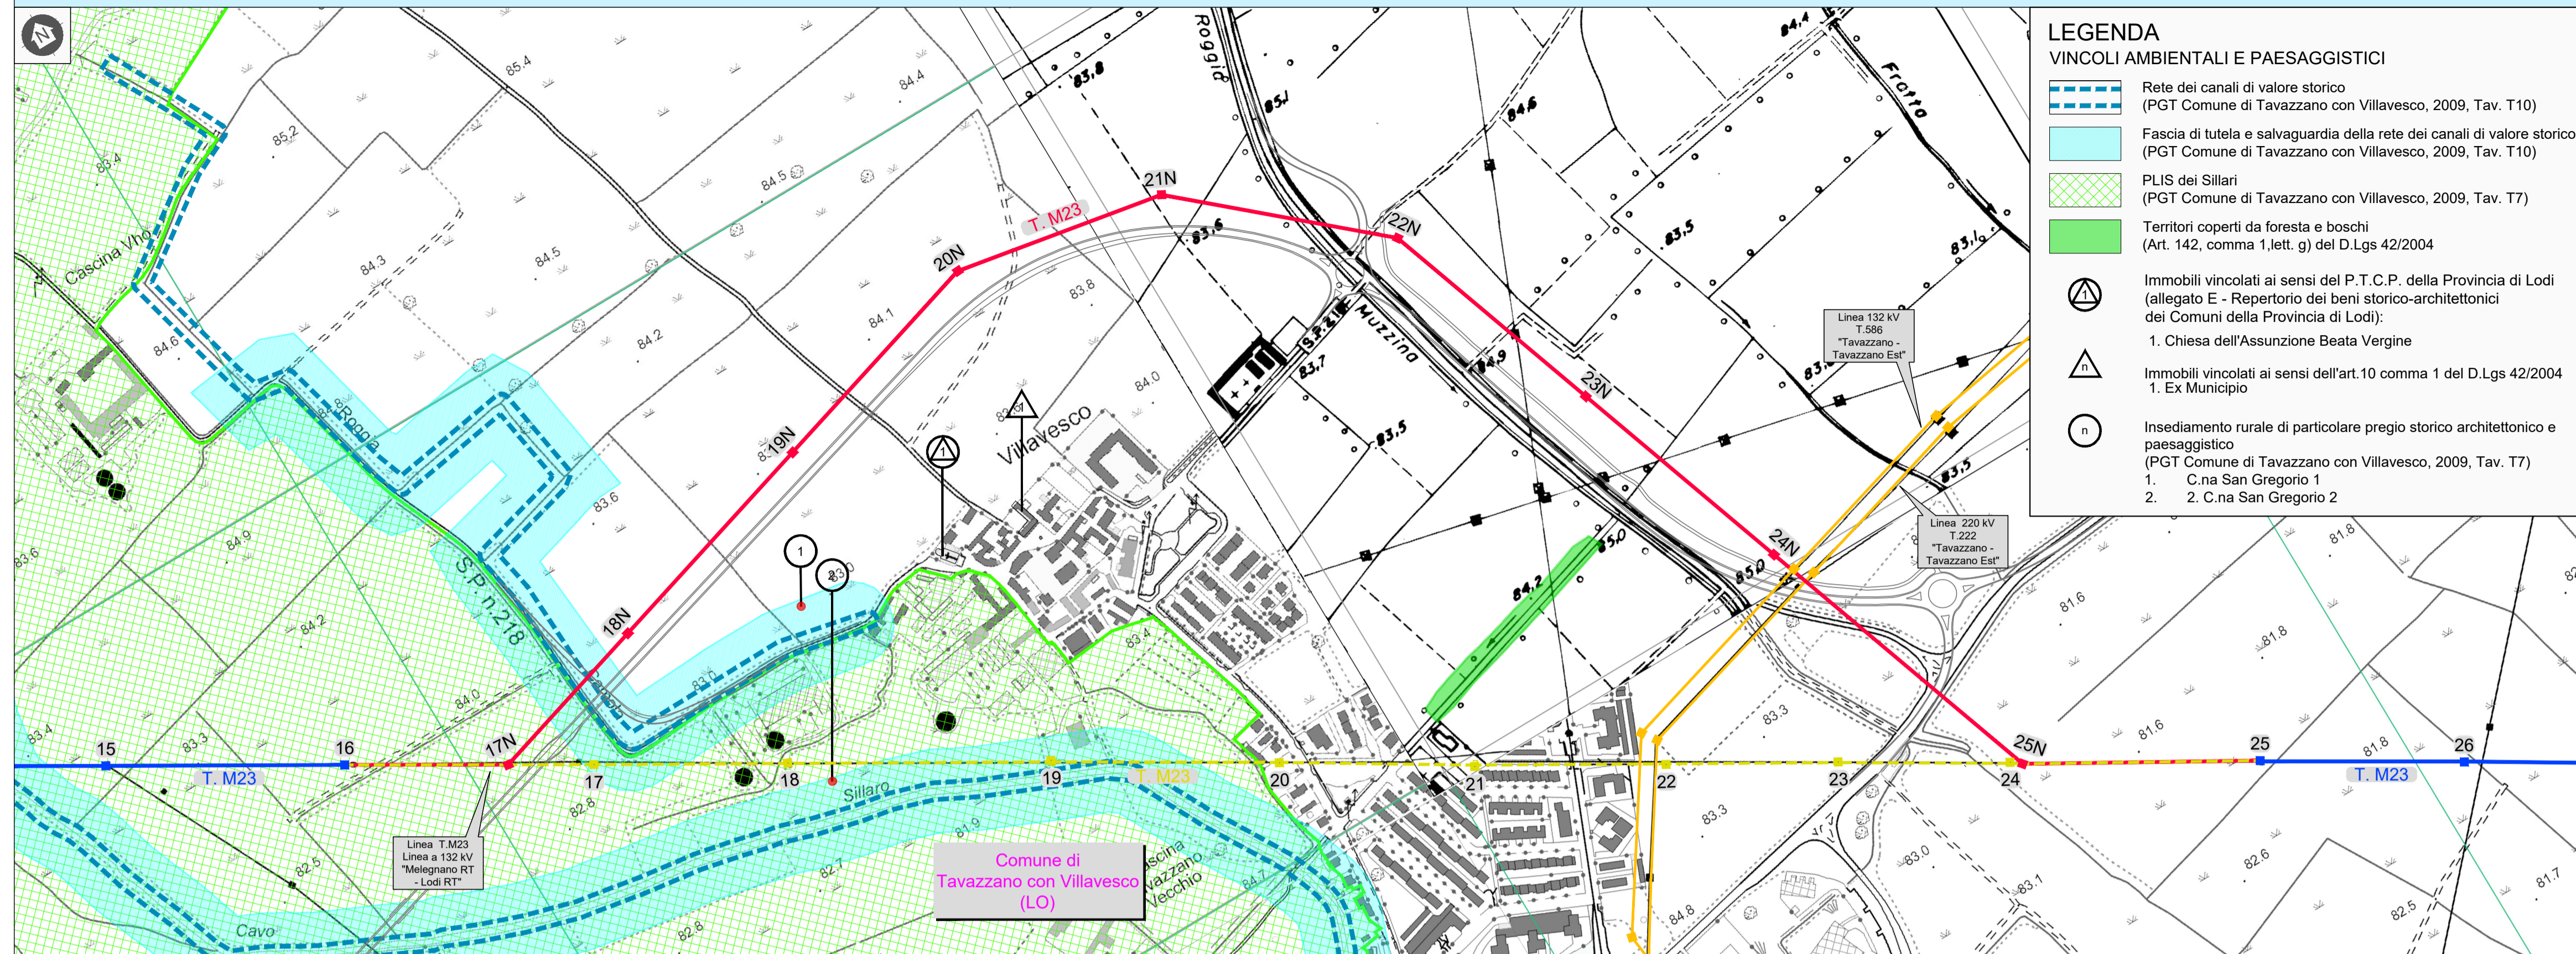


### LEGENDA

#### VINCOLI AMBIENTALI E PAESAGGISTICI

- Rete dei canali di valore storico (PGT Comune di Tavazzano con Villavesco, 2009, Tav. T10)
- Fascia di tutela e salvaguardia della rete dei canali di valore storico (PGT Comune di Tavazzano con Villavesco, 2009, Tav. T10)
- PLIS dei Sillari (PGT Comune di Tavazzano con Villavesco, 2009, Tav. T7)
- Territori coperti da foresta e boschi (Art. 142, comma 1, lett. g) del D.Lgs 42/2004
- Immobili vincolati ai sensi del P.T.C.P. della Provincia di Lodi (allegato E - Repertorio dei beni storico-architettonici dei Comuni della Provincia di Lodi):
  - Chiesa dell'Assunzione Beata Vergine
- Immobili vincolati ai sensi dell'art.10 comma 1 del D.Lgs 42/2004
  - Ex Municipio
- Insedimento rurale di particolare pregio storico architettonico e paesaggistico (PGT Comune di Tavazzano con Villavesco, 2009, Tav. T7)
  - C.na San Gregorio 1
  - C.na San Gregorio 2

# QUADRO UNIONE

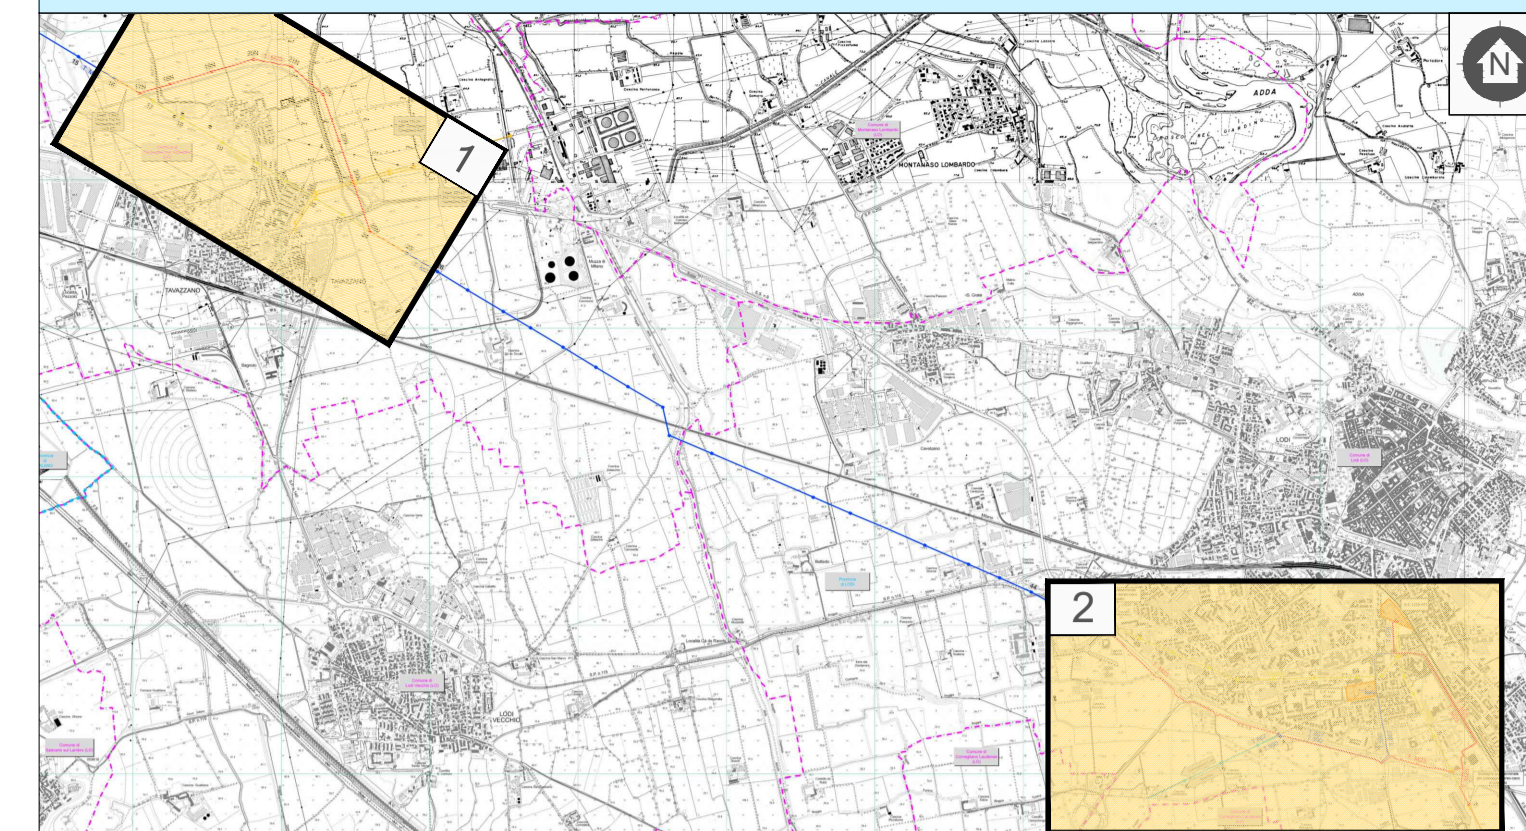

### LEGENDA

#### LINEA IN PROGETTO

- Tratto di linea aerea a 132 kV esistente
- Tratto di linea aerea a 132 kV in progetto
- Tratto di linea aerea a 132 kV da demolire
- Tratto di linea in cavo a 132 kV in progetto


#### LINEA AT ALTRO PROGETTO

- Tratto di linea aerea a 132kV esistente
- Tratto di linea in cavo a 132kV esistente
- Tratto di linea aerea AT da demolire

#### Altri elementi di carattere generale

- Limiti amministrativi
- Confini provinciali

# 2 - Comune di Lodi (LO)

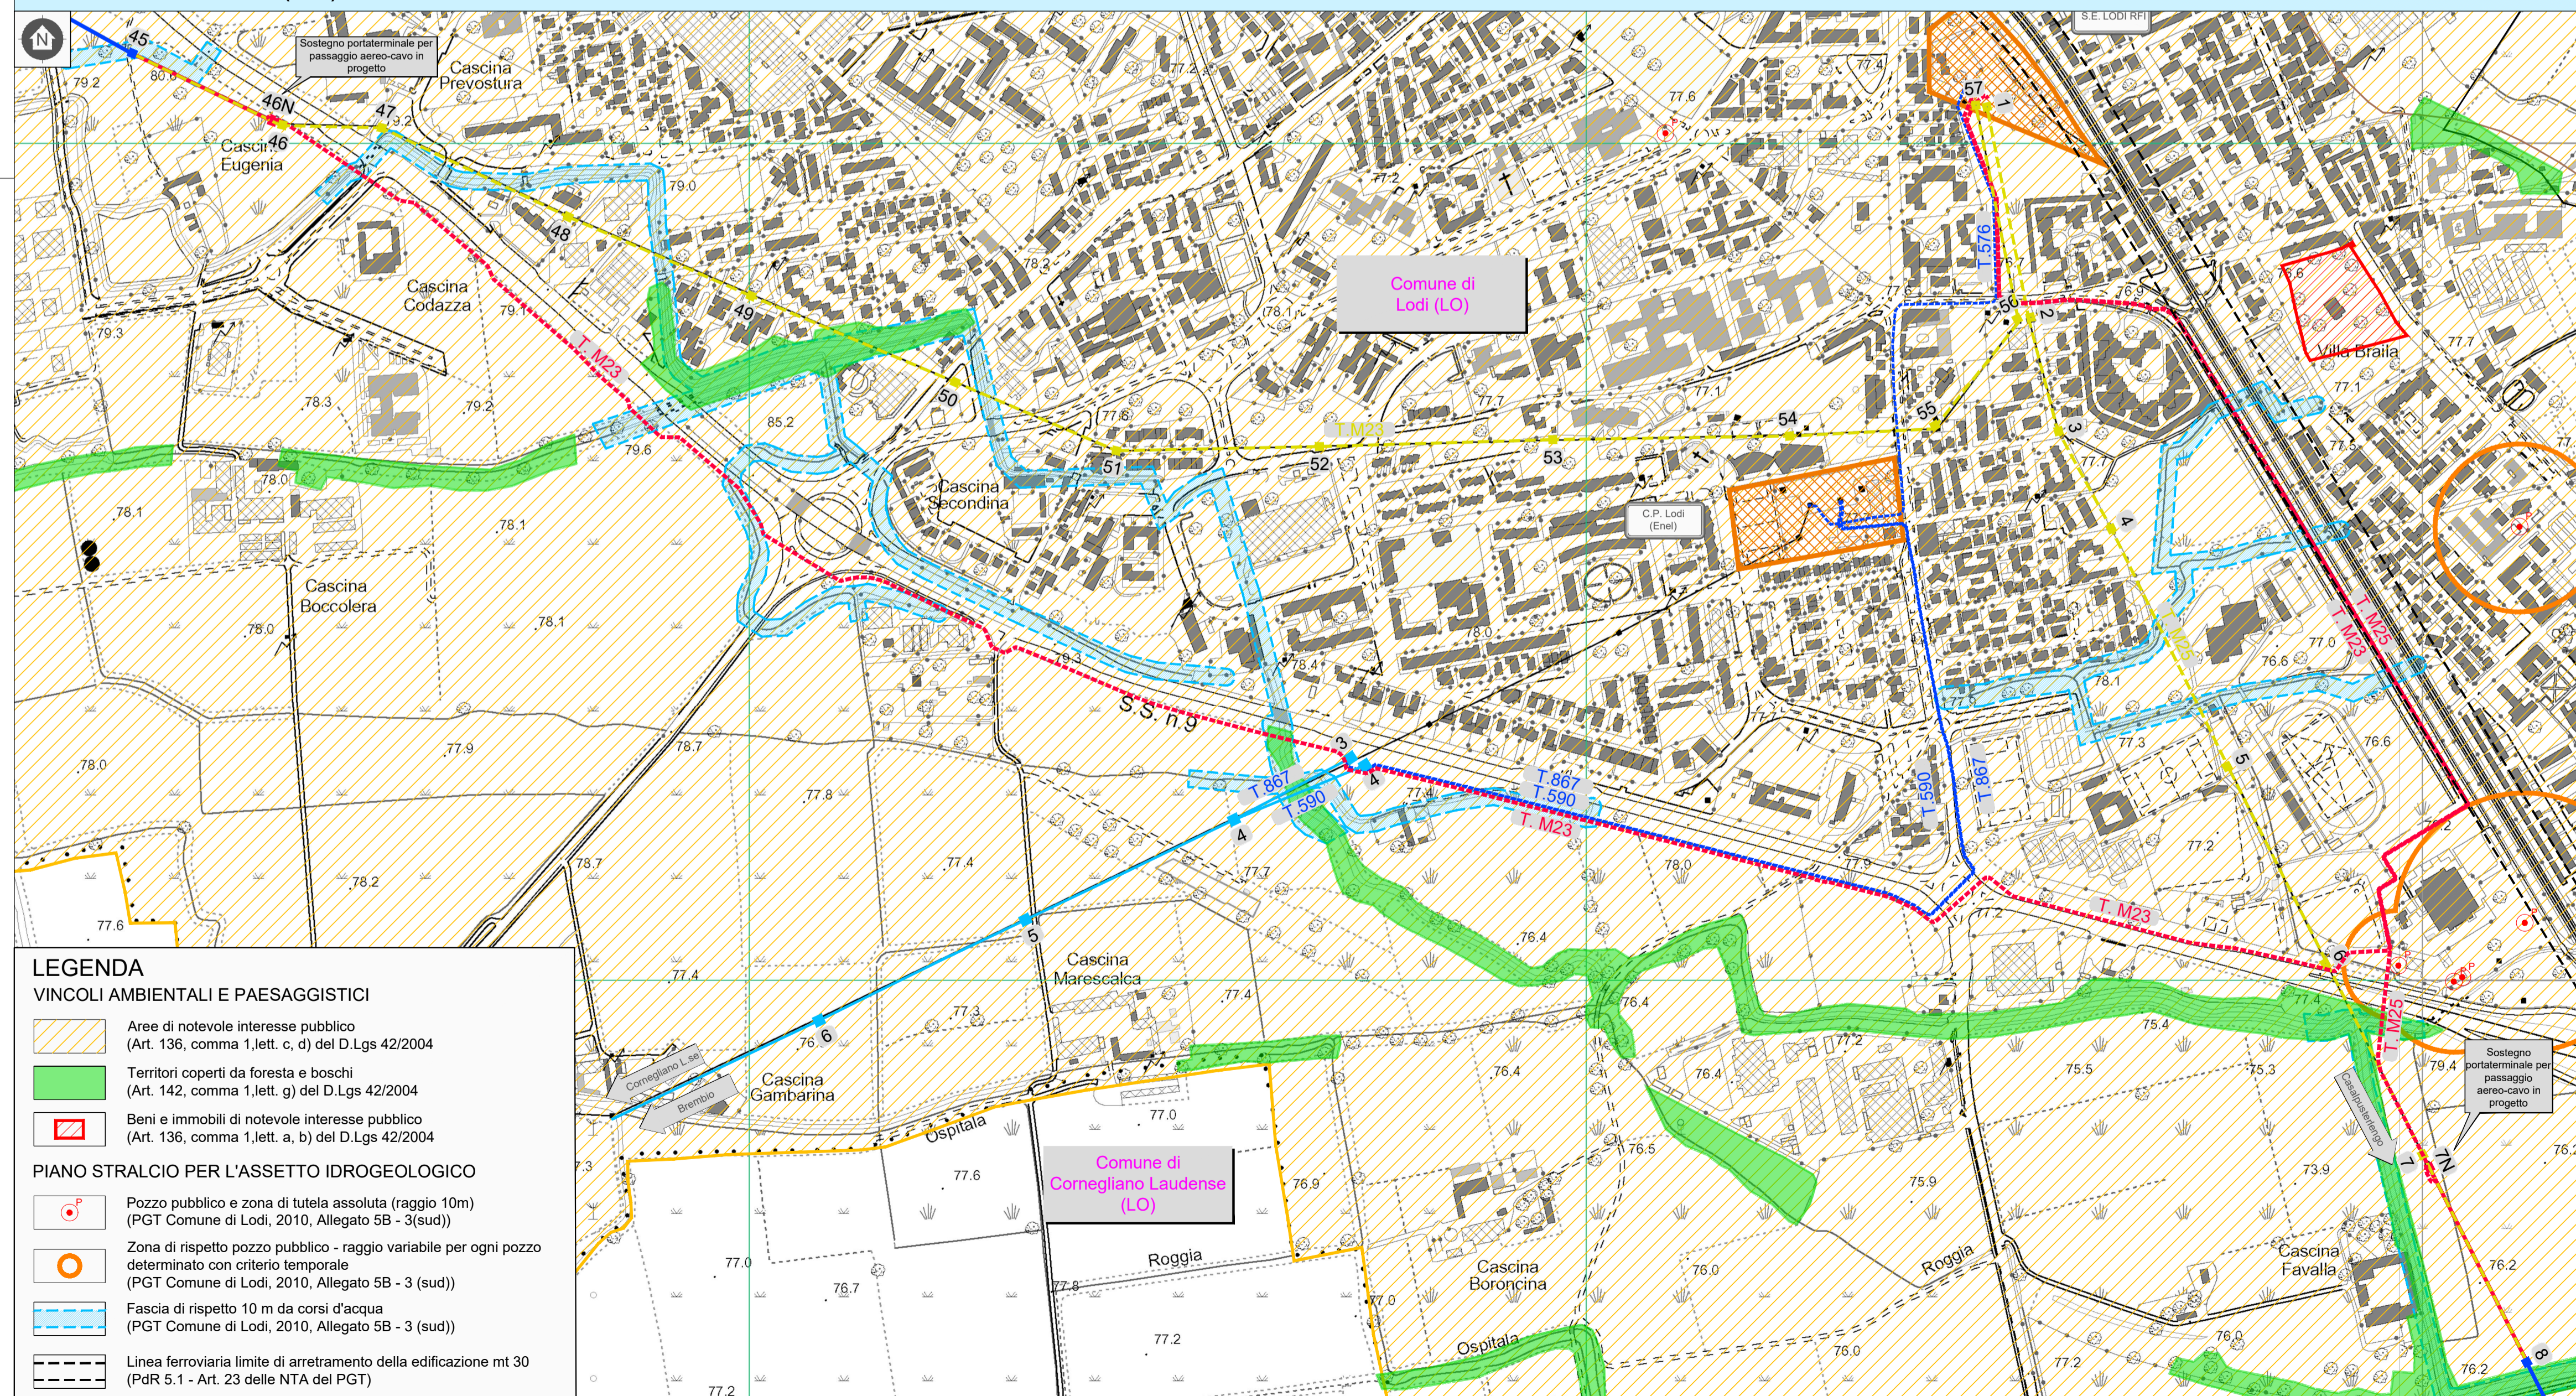

### LEGENDA

#### VINCOLI AMBIENTALI E PAESAGGISTICI

- Aree di notevole interesse pubblico (Art. 136, comma 1, lett. c, d) del D.Lgs 42/2004
- Territori coperti da foresta e boschi (Art. 142, comma 1, lett. g) del D.Lgs 42/2004
- Beni e immobili di notevole interesse pubblico (Art. 136, comma 1, lett. a, b) del D.Lgs 42/2004

#### PIANO STRALCIO PER L'ASSETTO IDROGEOLOGICO

- Pozzo pubblico e zona di tutela assoluta (raggio 10m) (PGT Comune di Lodi, 2010, Allegato 5B - 3(sud))
- Zona di rispetto pozzo pubblico - raggio variabile per ogni pozzo determinato con criterio temporale (PGT Comune di Lodi, 2010, Allegato 5B - 3 (sud))
- Fascia di rispetto 10 m da corsi d'acqua (PGT Comune di Lodi, 2010, Allegato 5B - 3 (sud))
- Linea ferroviaria limite di arretramento della edificazione mt 30 (PdR 5.1 - Art. 23 delle NTA del PGT)

Unità Progettazione Realizzazione Impianti  
Il Responsabile  
*P. ZANNI*

COPLAN  
SOCIETÀ DI INGEGNERIA  
E ARCHITETTURA  
CON SEDE IN Lodi, Via  
S. Francesco 10  
01100 - Tel. 0523/511111

|               |            |             |
|---------------|------------|-------------|
| ELABORATO     | VERIFICATO | APPROVATO   |
| E. Pellegrino | E. Macchi  | S. Iacopini |

|  |            |                             |                               |                |           |
|--|------------|-----------------------------|-------------------------------|----------------|-----------|
| 00   | 30-06-2020 | Prima emissione             | Ecoplan                       | F. Pedrinazzi  | P. Zanni  |
| Rev.   | Data       | Descrizione della revisione | Elaborato                     | Verificato     | Approvato |
| Titolo: Linee AT a semplice trave<br><b>Melegnano RT - Lodi RT</b><br><b>Lodi RT - Casalpusterlengo RT</b><br>Titolo: Progetto di riqualificazione delle linee previsto dal Piano di Razionalizzazione della Rete elettrica ad alta tensione nei Comuni di Tavazzano con Villavesco (LO) e Lodi. Razionalizzazione degli elettrodotti di Rete SRI (Ex RFI) |            |                             | N°terna:                      | Tensione (kV): |           |
| Direzione Territoriale Nord Ovest<br>UPR1  |            |                             | Scale:                        |                | 1:5.000   |
| Tavola dei vincoli ambientali, paesaggistici ed archeologici   |            |                             | Files:                        | Formato:       | Foglio:   |
| Ricavato dal doc.:   |            |                             | A1                            |                | 1 di 1    |
| Identificativo documento:  |            |                             | <b>D G 23M23A1 B BX 00003</b> |                |           |
| TERNIA Rete Italia S.p.A. si riserva a termini di legge la proprietà di questo documento, con divieto di riprodurlo, di consegnarlo o di renderlo comunque noto a Terzi senza preventiva autorizzazione.   |            |                             |                               |                |           |
| Progetto:<br>TE-BX-19-192<br>M23M25 RFI - Razionalizzazione Lodi   |            |                             | Identificativi doc. esterno:  |                |           |