




SCENARIO 0  
OPERE DI DIFESA REALIZZATE  
- NESSUNA

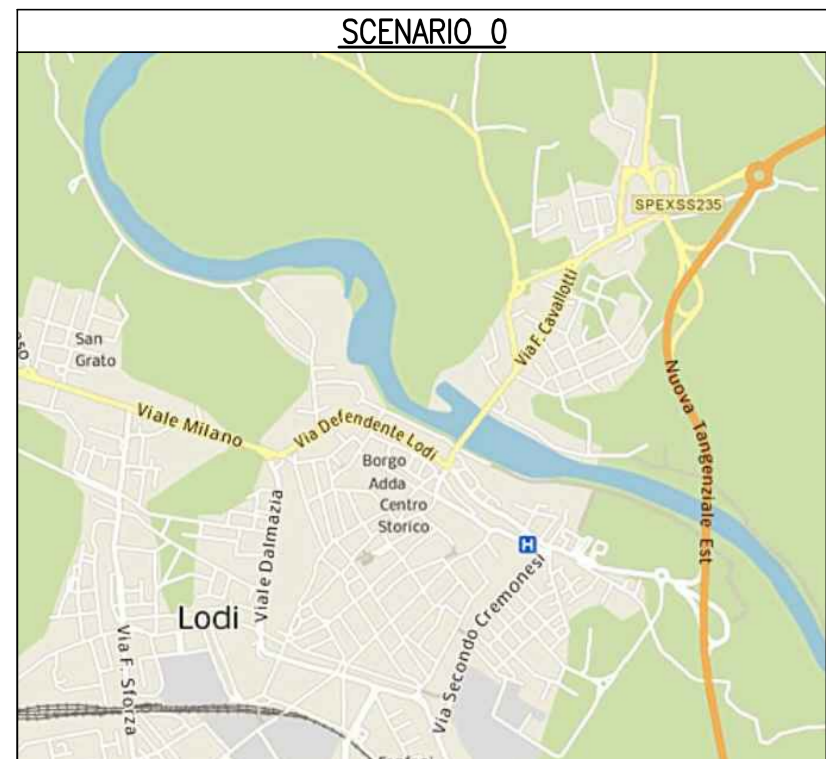


SCENARIO 1  
OPERE DI DIFESA REALIZZATE  
- CHIAVICHE  
- FORMAZIONE ARGINE AREA SICC  
- FORMAZIONE ARGINATURA SPONDA DX A VALLE DEL PONTE  
- SISTEMAZIONE MURETTO VALE MILANO

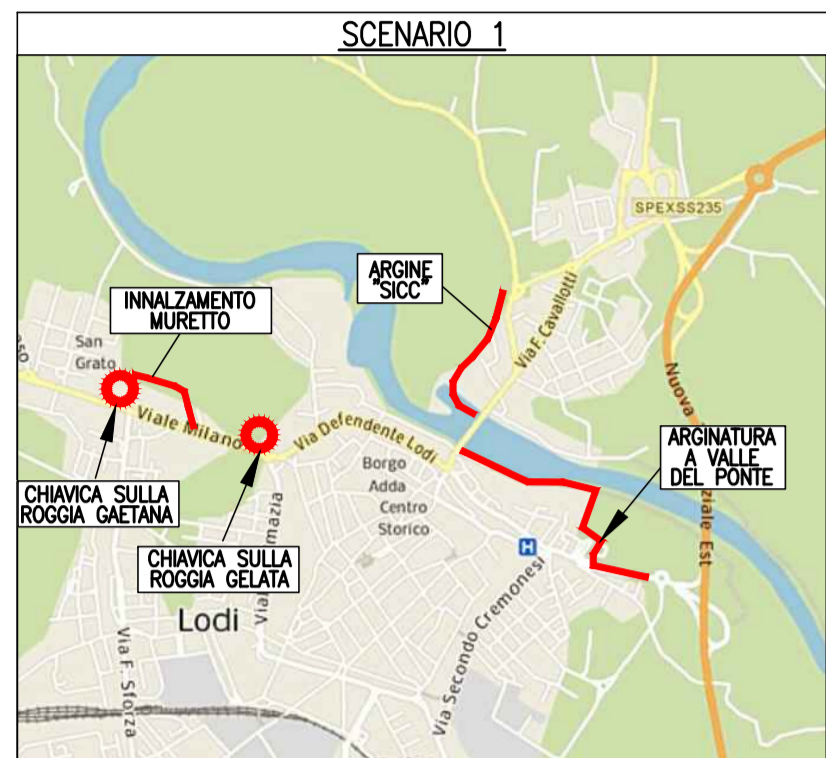


SCENARIO 2  
OPERE DI DIFESA REALIZZATE  
- CHIAVICHE  
- FORMAZIONE ARGINE AREA SICC  
- FORMAZIONE ARGINATURA SPONDA DX A VALLE DEL PONTE  
- ABBASSAMENTO BRIGLIA

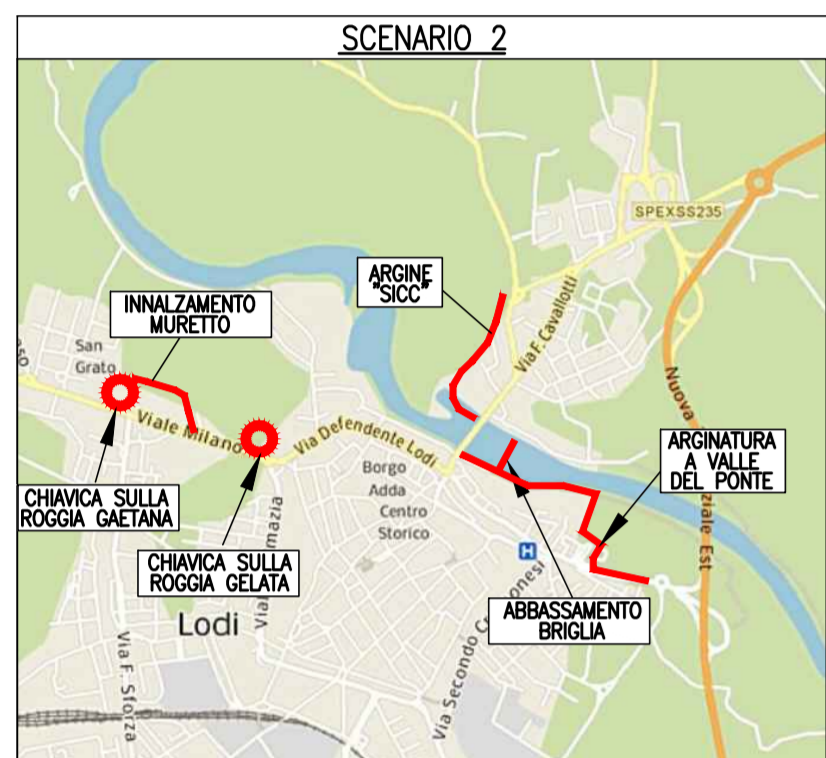

SCENARIO 3  
OPERE DI DIFESA REALIZZATE  
- CHIAVICHE  
- FORMAZIONE ARGINE AREA SICC  
- FORMAZIONE ARGINATURA SPONDA DX A VALLE DEL PONTE  
- ABBASSAMENTO BRIGLIA  
- FORMAZIONE ARGINE LUNGO SP 25

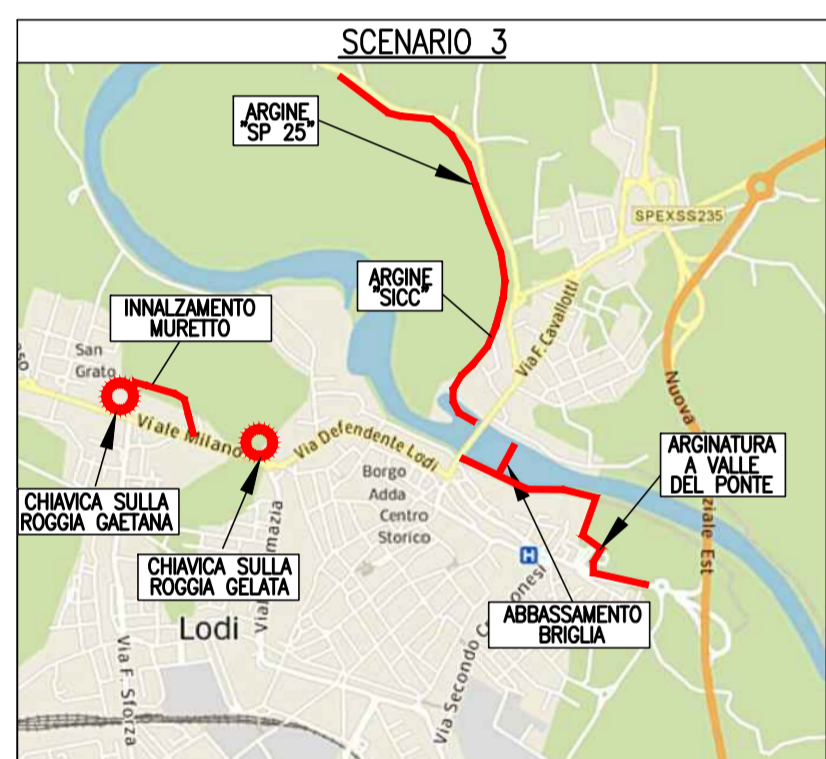

SCENARIO 4  
OPERE DI DIFESA REALIZZATE  
- CHIAVICHE  
- FORMAZIONE ARGINE AREA SICC  
- FORMAZIONE ARGINATURA SPONDA DX A VALLE DEL PONTE  
- ABBASSAMENTO BRIGLIA  
- FORMAZIONE ARGINE LUNGO SP 25  
- FORMAZIONE ARGINE SU TUTTA LA SPONDA DESTRA A MONTE DEL PONTE

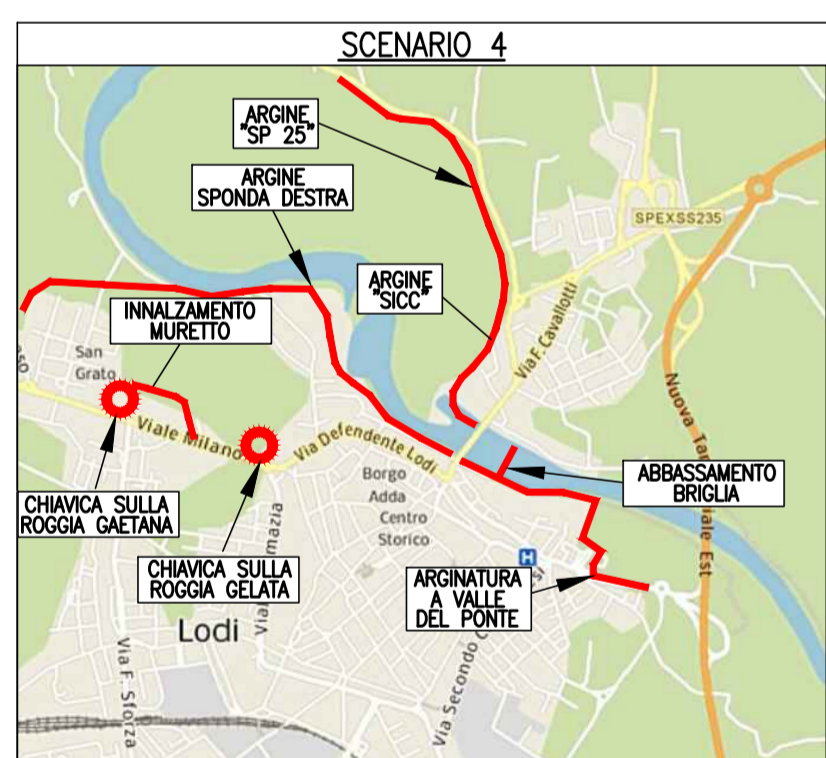

SCENARIO 5  
OPERE DI DIFESA REALIZZATE  
- CHIAVICHE  
- FORMAZIONE ARGINE AREA SICC  
- FORMAZIONE ARGINATURA SPONDA DX A VALLE DEL PONTE  
- ABBASSAMENTO BRIGLIA  
- FORMAZIONE ARGINE LUNGO SP 25  
- FORMAZIONE ARGINE SU TUTTA LA SPONDA DESTRA A MONTE DEL PONTE  
OPERE DI DIFESA FUTURE  
- CHIAVICA SULLA ROGGIA MOLINA E CHIUSURE SU COLI SECONDARI E STRADE



SCENARIO 6  
OPERE DI DIFESA REALIZZATE  
- CHIAVICHE  
- FORMAZIONE ARGINE AREA SICC  
- FORMAZIONE ARGINATURA SPONDA DX A VALLE DEL PONTE  
- ABBASSAMENTO BRIGLIA  
- FORMAZIONE ARGINE LUNGO SP 25  
- FORMAZIONE ARGINE SU TUTTA LA SPONDA DESTRA A MONTE DEL PONTE  
OPERE DI DIFESA FUTURE  
- CHIAVICA SULLA ROGGIA MOLINA E CHIUSURE SU COLI SECONDARI E STRADE  
- FORMAZIONE ARGINATURA SPONDA SX A VALLE DEL PONTE  
- FORMAZIONE DI NUOVA CAMPATA PONTE IN SPONDA SINISTRA


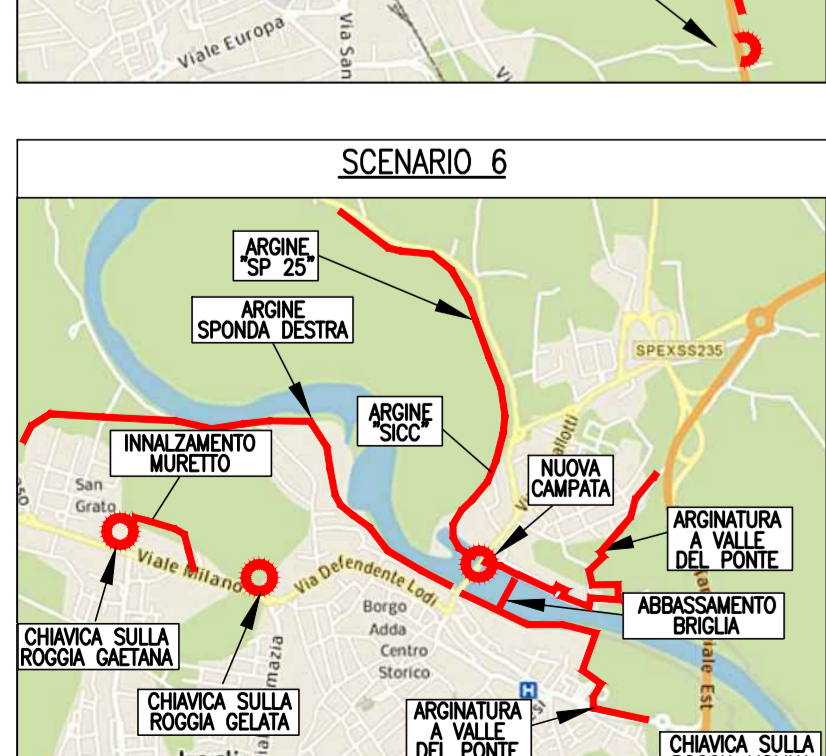


TABELLA DEGLI SCENARI

Table with 8 columns: punto, grandezza, scenario 0, scenario 1, scenario 2, scenario 3, scenario 4, scenario 5, scenario 6. Rows include Quota Terreno, Quota Idrica (m s.m.), Battente (m), and Velocità (m/s) for points A through V.

PLANIMETRIA scala 1:10000

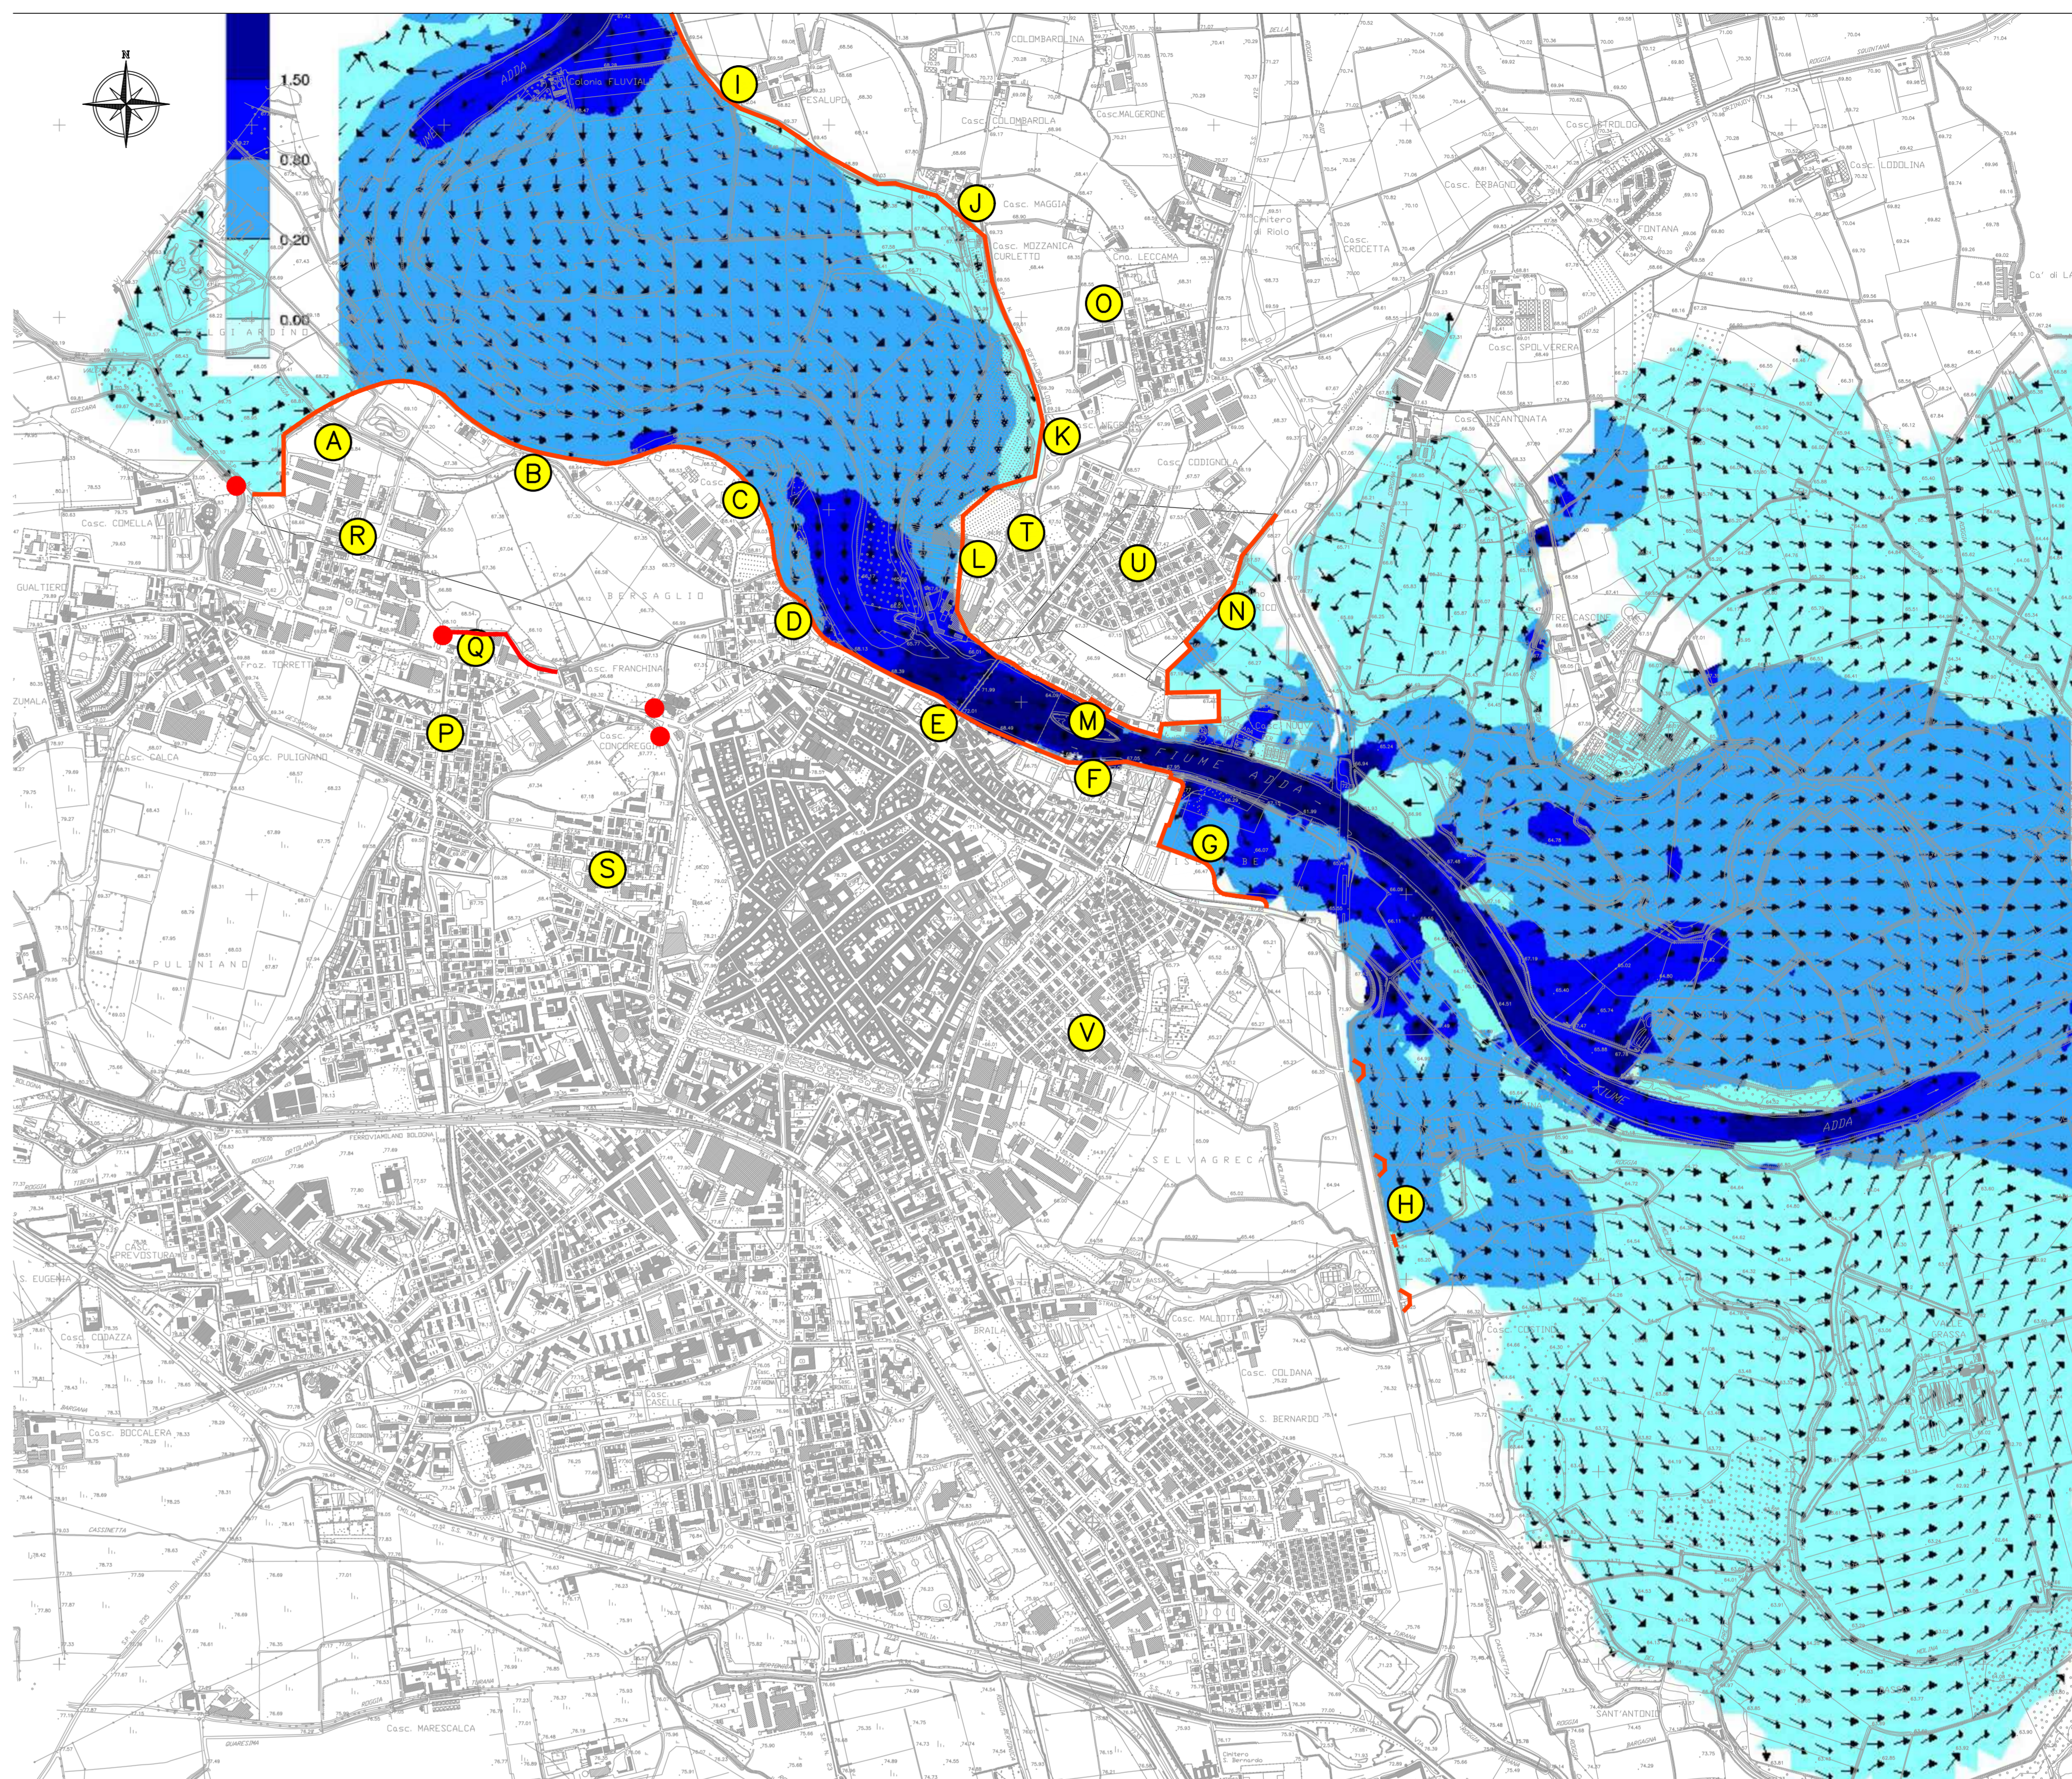

SEQUENZA DELL'INTERESSAMENTO DELLE DIVERSE ZONE DEL TERRITORIO COMUNALE DA PARTE DELLE ACQUE DI PIENA NELLE CONDIZIONI ATTUALI (SCENARIO 4)

Table with columns for Lettura (m s.m.), Quota terreno, Quota idrica (m s.m.), Battente (m), and Velocità (m/s) for various points from A to V, showing the sequence of interest from the river.

Official administrative page for Regione Lombardia, Città di Lodi, Provincia di Lodi. Title: Piano di Governo del Territorio Variante N. 4. Content includes evaluation and zoning of risk, update of hydrological-hydraulic study, and project details like Studio HYDRA s.r.l.