

9 - SAN FILIPPO



10 - SAN FRANCESCO



10 - SANTA MARIA MADDALENA



12 - SANTA MARIA DELLE GRAZIE - PORTA CREMONESE



13 - PONTE DI LODI



1 - CASTELLO DI PORTA REGALE




2 - PIAZZA CASTELLO




3 - SAN IORENZO



4 - SANT'AGNESE

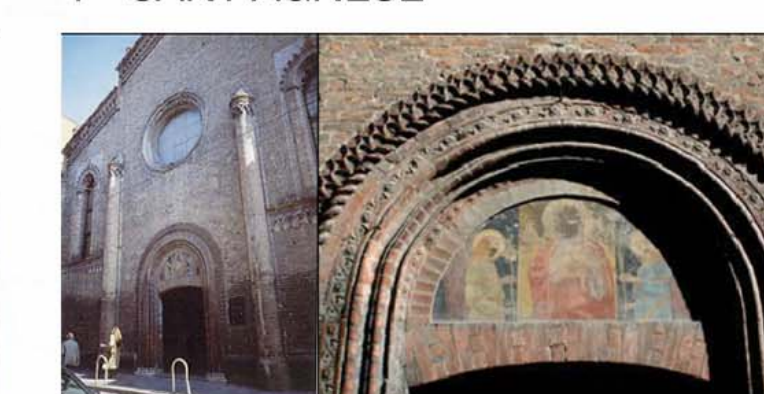

5 - PIAZZA DELLA VITTORIA

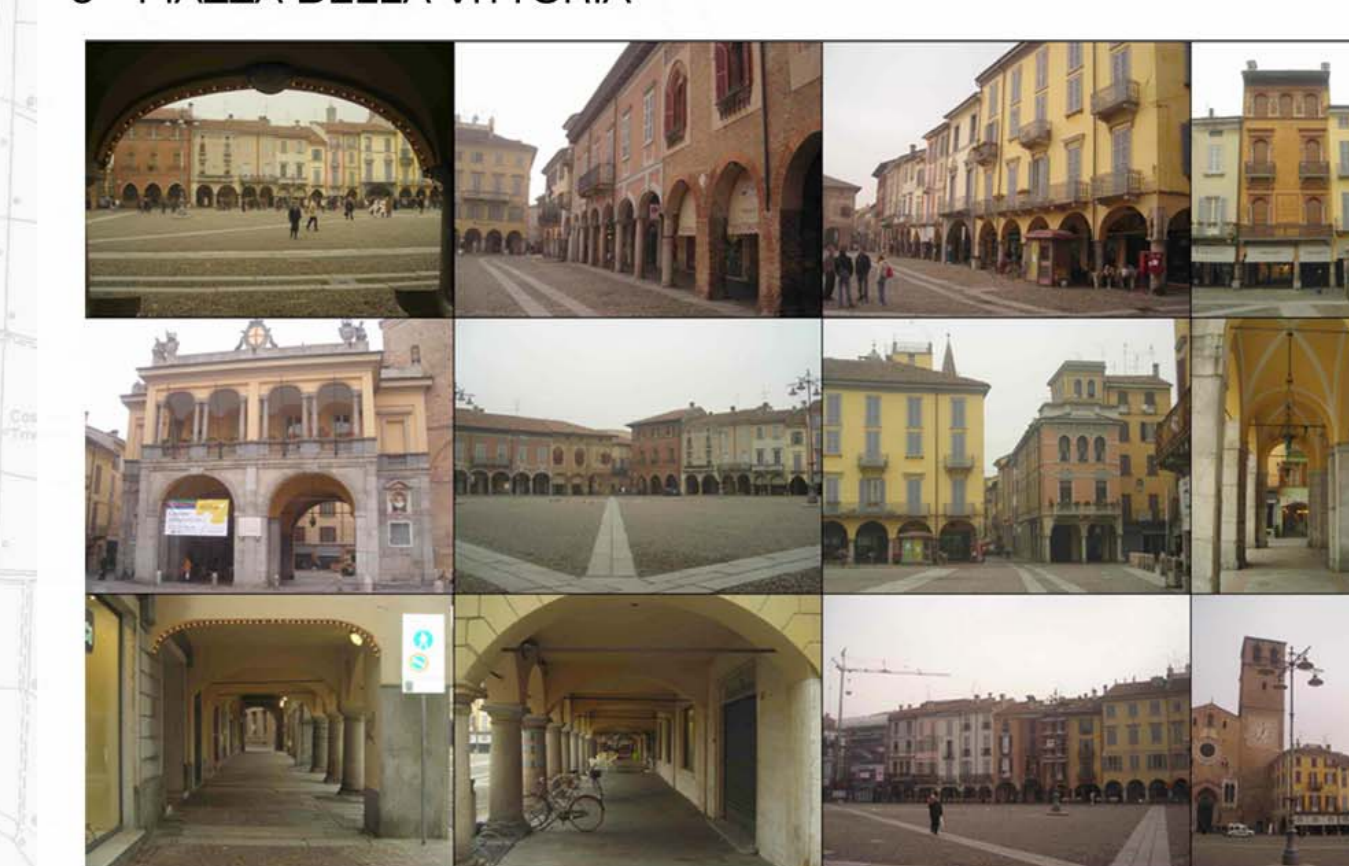

6 - LA CATTEDRALE




7 - IL BROLETTO



8 - TEMPIO DELL'INCORONATA



Per le indicazioni specifiche si rimanda allo strumento

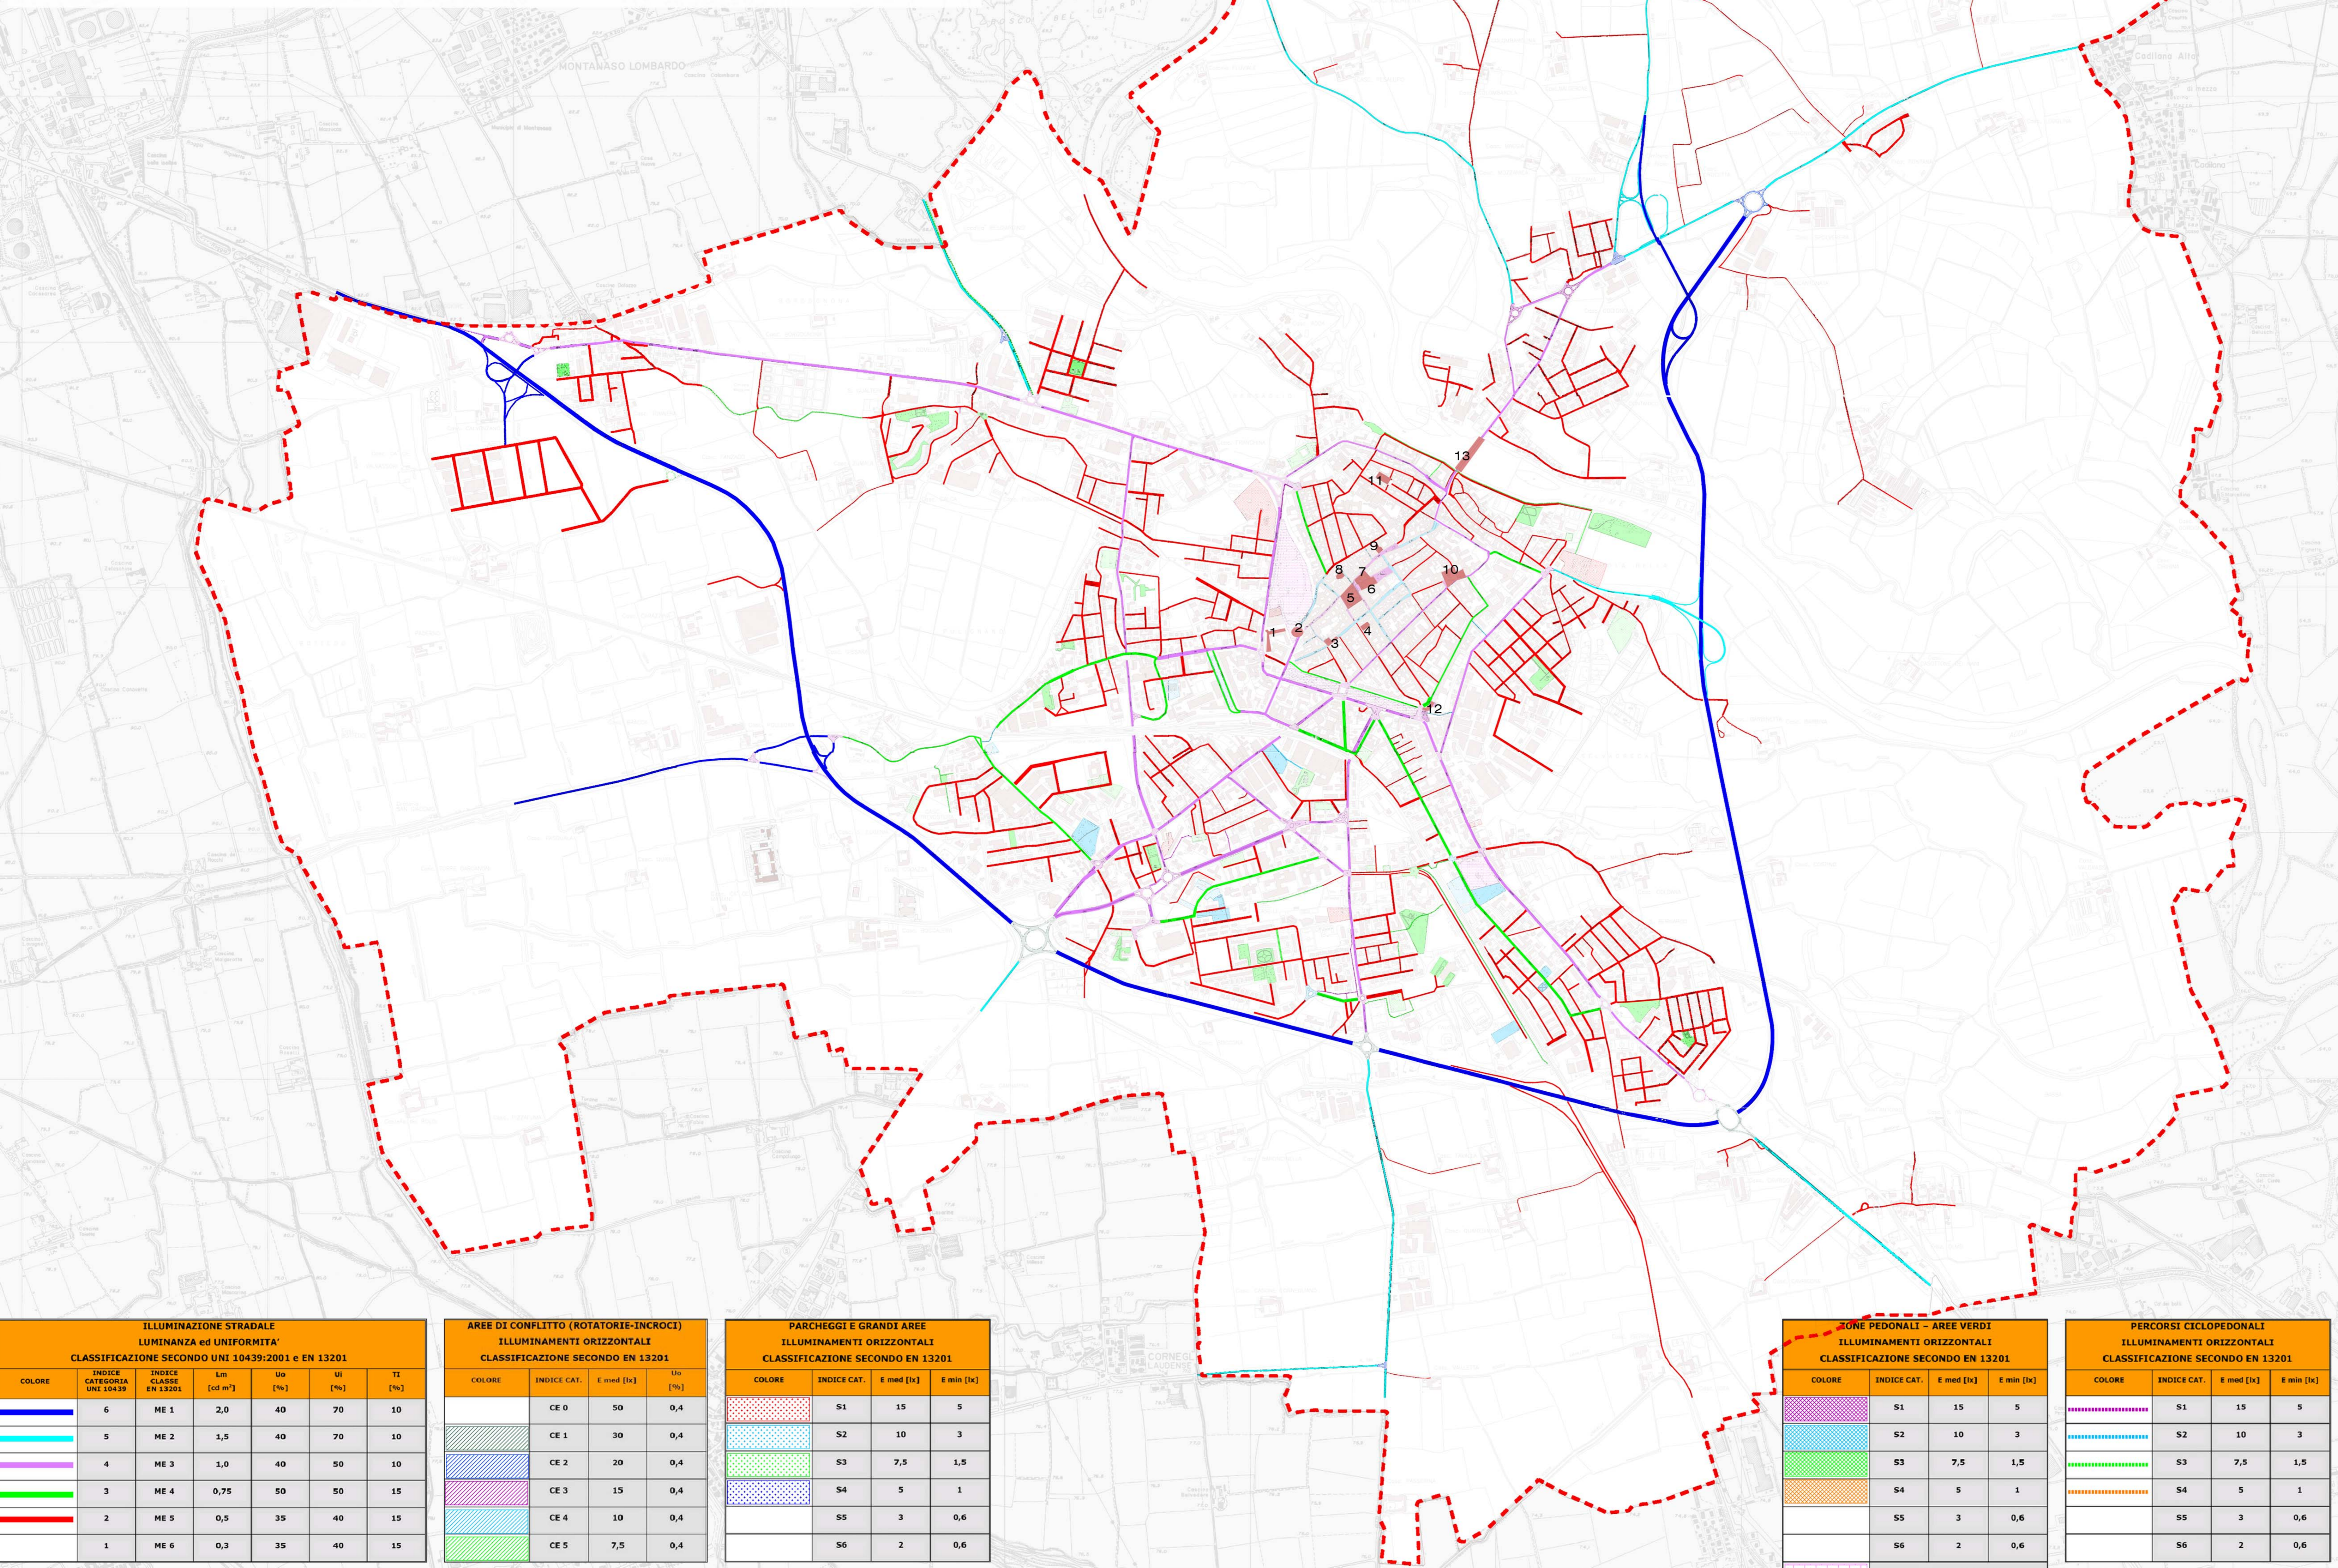

ILLUMINAZIONE STRADALE LUMINANZA ed UNIFORMITA' CLASSIFICAZIONE SECONDO UNI 10439:2001 e EN 13201						
COLORE	INDICE CATEGORIA UNI 10439	INDICE CLASSE EN 13201	Lm (cd m <sup>2</sup> )	U <sub>0</sub> [%]	U <sub>1</sub> [%]	U <sub>2</sub> [%]
Blue	6	ME 1	2,0	40	70	10
Cyan	5	ME 2	1,5	40	70	10
Magenta	4	ME 3	1,0	40	50	10
Green	3	ME 4	0,75	50	50	15
Red	2	ME 5	0,5	35	40	15
Black	1	ME 6	0,3	35	40	15

AREE DI CONFLITTO (ROTATORIE-INCROCI) ILLUMINAMENTI ORIZZONTALI CLASSIFICAZIONE SECONDO EN 13201			
COLORE	INDICE CAT.	E med [lx]	U <sub>0</sub> [%]
White	CE 0	50	0,4
Grey	CE 1	30	0,4
Blue	CE 2	20	0,4
Magenta	CE 3	15	0,4
Green	CE 4	10	0,4
Red	CE 5	7,5	0,4

PARCHeggi E GRANDI AREE ILLUMINAMENTI ORIZZONTALI CLASSIFICAZIONE SECONDO EN 13201			
COLORE	INDICE CAT.	E med [lx]	E min [lx]
White	S1	15	5
Cyan	S2	10	3
Green	S3	7,5	1,5
Magenta	S4	5	1
Black	S5	3	0,6
Red	S6	2	0,6

ZONE PEDONALI - AREE VERDI ILLUMINAMENTI ORIZZONTALI CLASSIFICAZIONE SECONDO EN 13201				
COLORE	INDICE CAT.	E med [lx]	E min [lx]	
White	S1	15	5	
Cyan	S2	10	3	
Green	S3	7,5	1,5	
Magenta	S4	5	1	
Black	S5	3	0,6	
Red	S6	2	0,6	
White	Area non classificata			

PERCORSI CICLOPEDONALI ILLUMINAMENTI ORIZZONTALI CLASSIFICAZIONE SECONDO EN 13201			
COLORE	INDICE CAT.	E med [lx]	E min [lx]
White	S1	15	5
Cyan	S2	10	3
Green	S3	7,5	1,5
Magenta	S4	5	1
Black	S5	3	0,6
Red	S6	2	0,6

**Città di Lodi**  
Provincia di Lodi

Politecnico di Milano DIAP - labURB  
Università di Pavia

**Amministrazione comunale - Comune di Lodi**  
piazza Broletto, 1 - Lodi

Sindaco: Lorenzo Guerini | Assessore: Leonardo Rudelli | Dirigente: Giovanni Ligi

**Progettista**  
Ing. Giovanni Ligi

**Piano del Servizi (PdS)**  
Arch. Angelo Bugatti  
Milano, Corso Indipendenza 20  
studiobugatti@studiobugatti.it

**Documento di Piano (DdP)**  
**Piano delle Regole (PdR)**  
DIAP - Politecnico Milano  
via Bonardi, 3 - Milano  
tel. 02.2399.5489  
e-mail: laburb@polimi.it

Direttore: DIAP  
Patrizia Gabellini

Consulenti:  
Responsabile Scientifico: Federico Oliva  
Gruppo di ricerca: Paolo Galuzzi, Piergiorgio Vitillo, Elena Solero

**laboratorio - LCPa**  
Direttore: Angelo Bugatti  
Coordinatore: Roberto De Lotto  
coll.: Valeria Erba, Paolo Bacci, Sara Mariani, Giulia Castoldi

**Valutazione Ambientale Strategica (VAS)**  
DIAP - Università degli Studi di Pavia  
**laboratorio LCPa**  
Direttore: Angelo Bugatti  
Coordinatore: Roberto De Lotto  
coll.: Stefano Pagni, Diego Torriani

**Valutazione ambientale strategica**

**Piano Governo Territorio**  
(ai sensi della LR 12 del 2005)

Elaborato

**VAS 13**

scala 1:10.000

**ESTRATTO DAL P.R.I.C.**

consegna    adozione    approvazione