


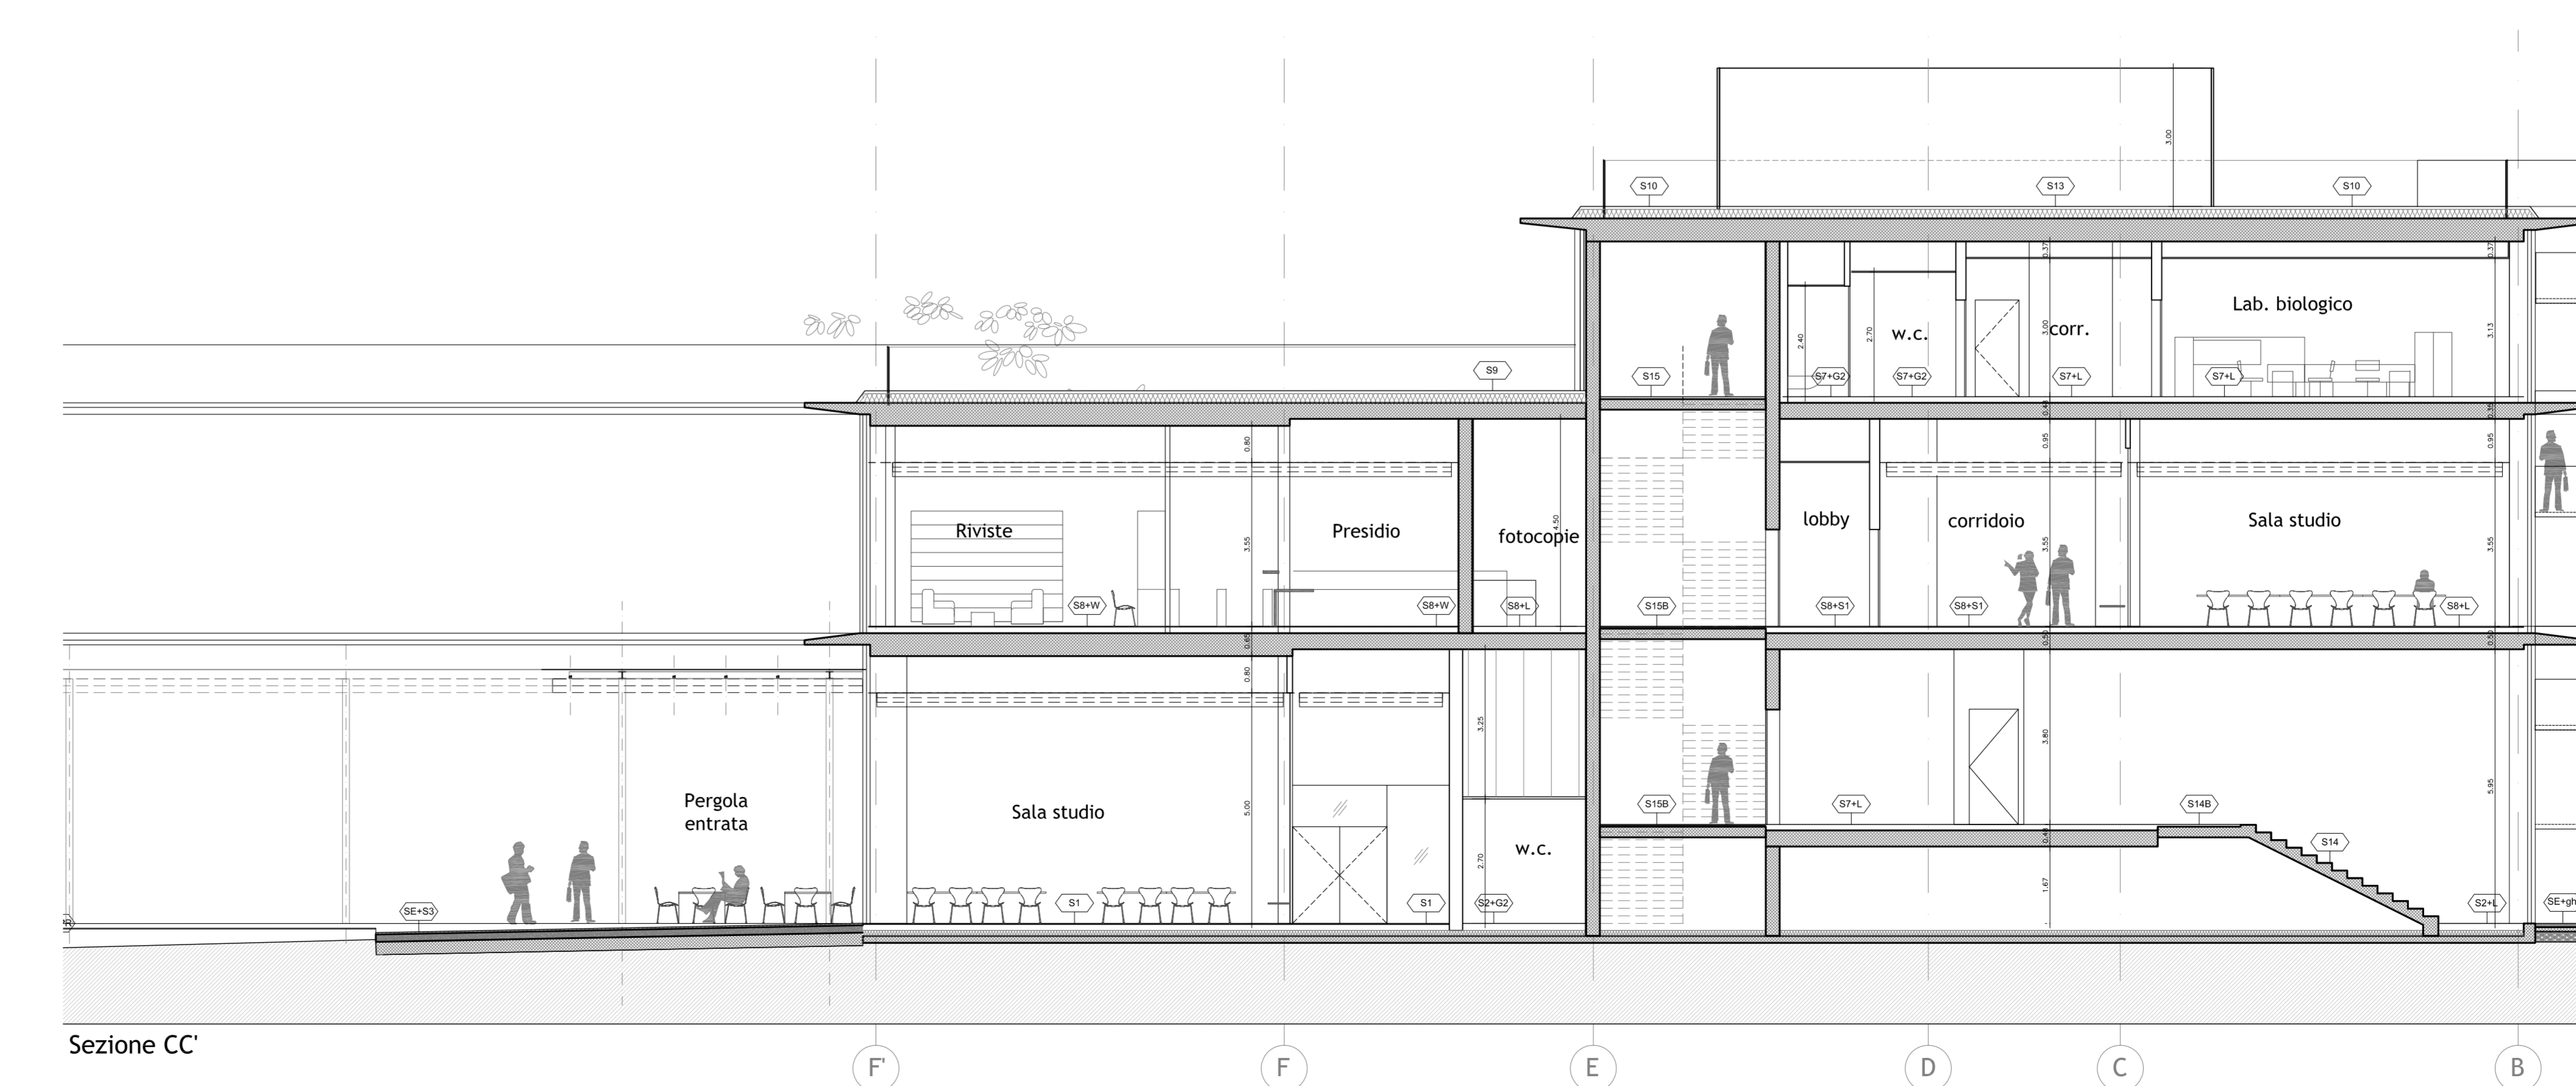


STRATEGIE CRIZZONTALI	
ST-01	...
ST-02	...
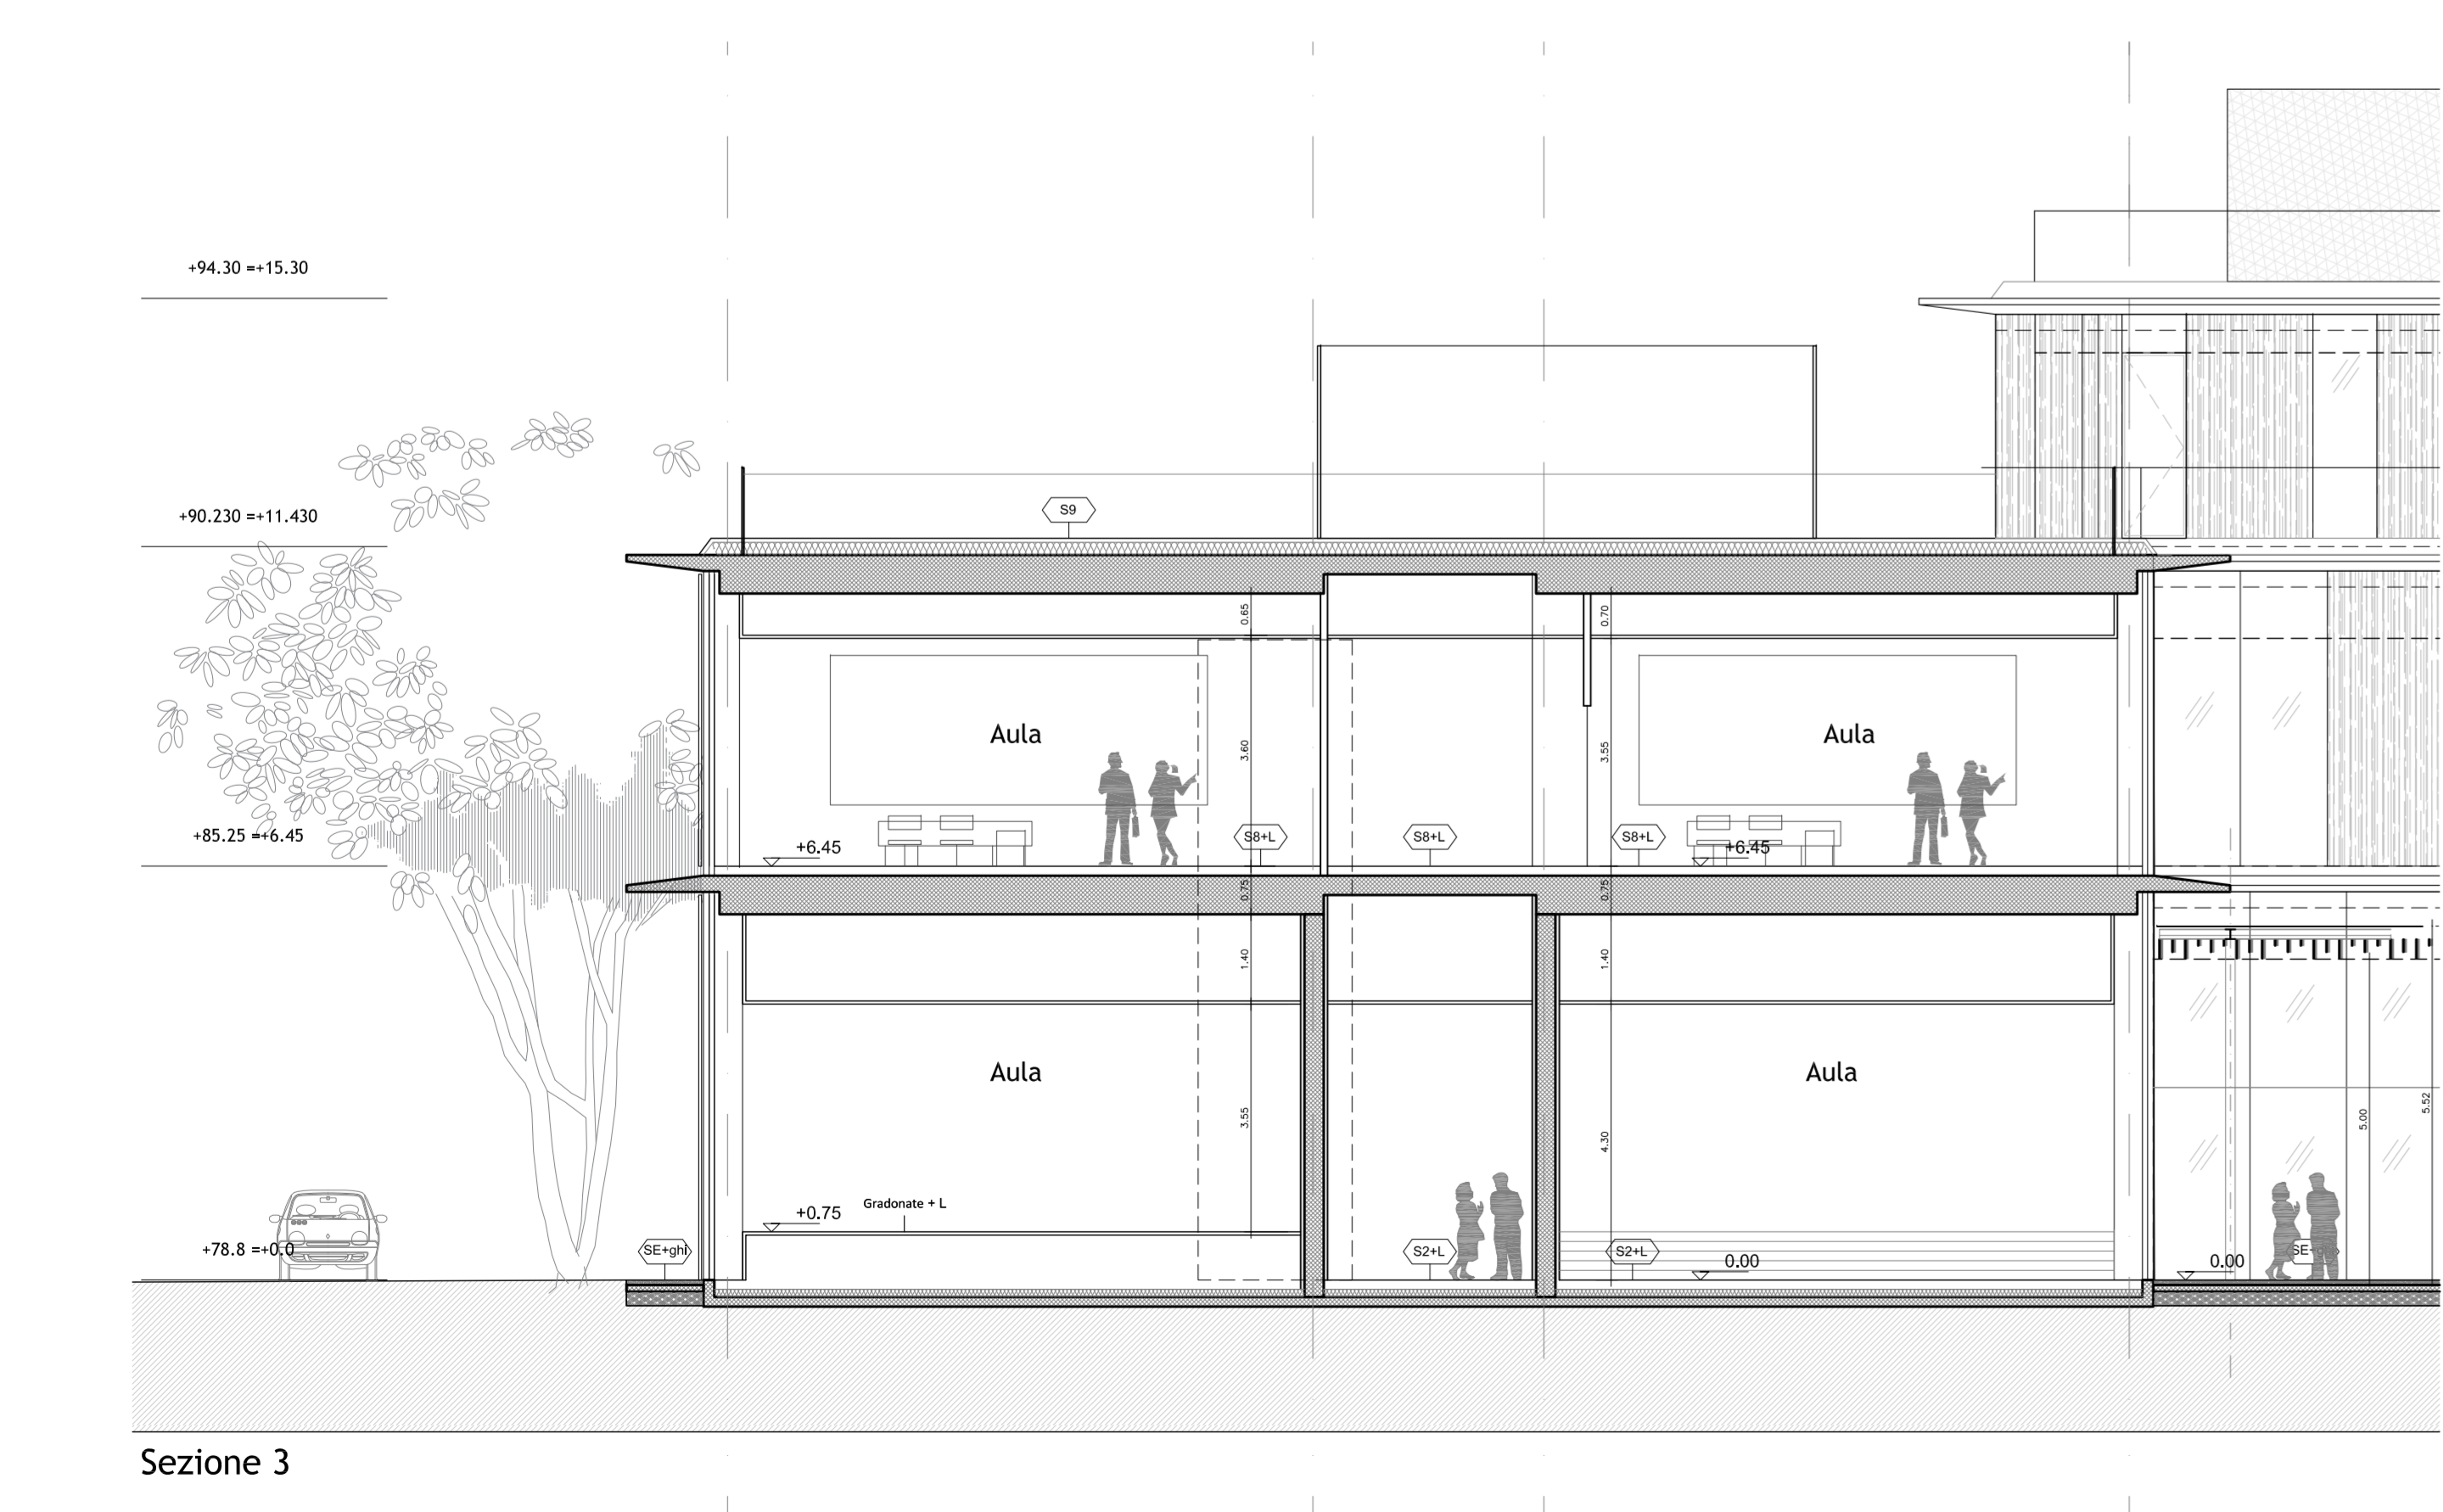

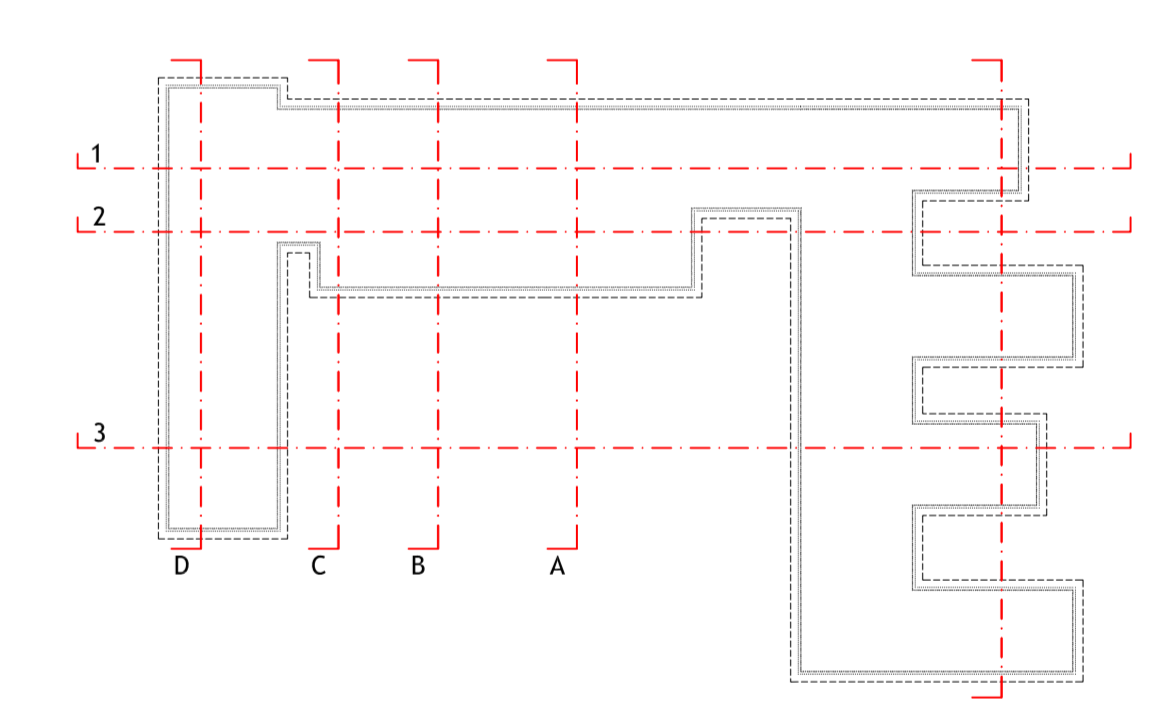

UNIVERSITÀ DEGLI STUDI DI MILANO
 DIVISIONE PROGETTAZIONE E GESTIONE
 DEL PATRIMONIO IMMOBILIARE

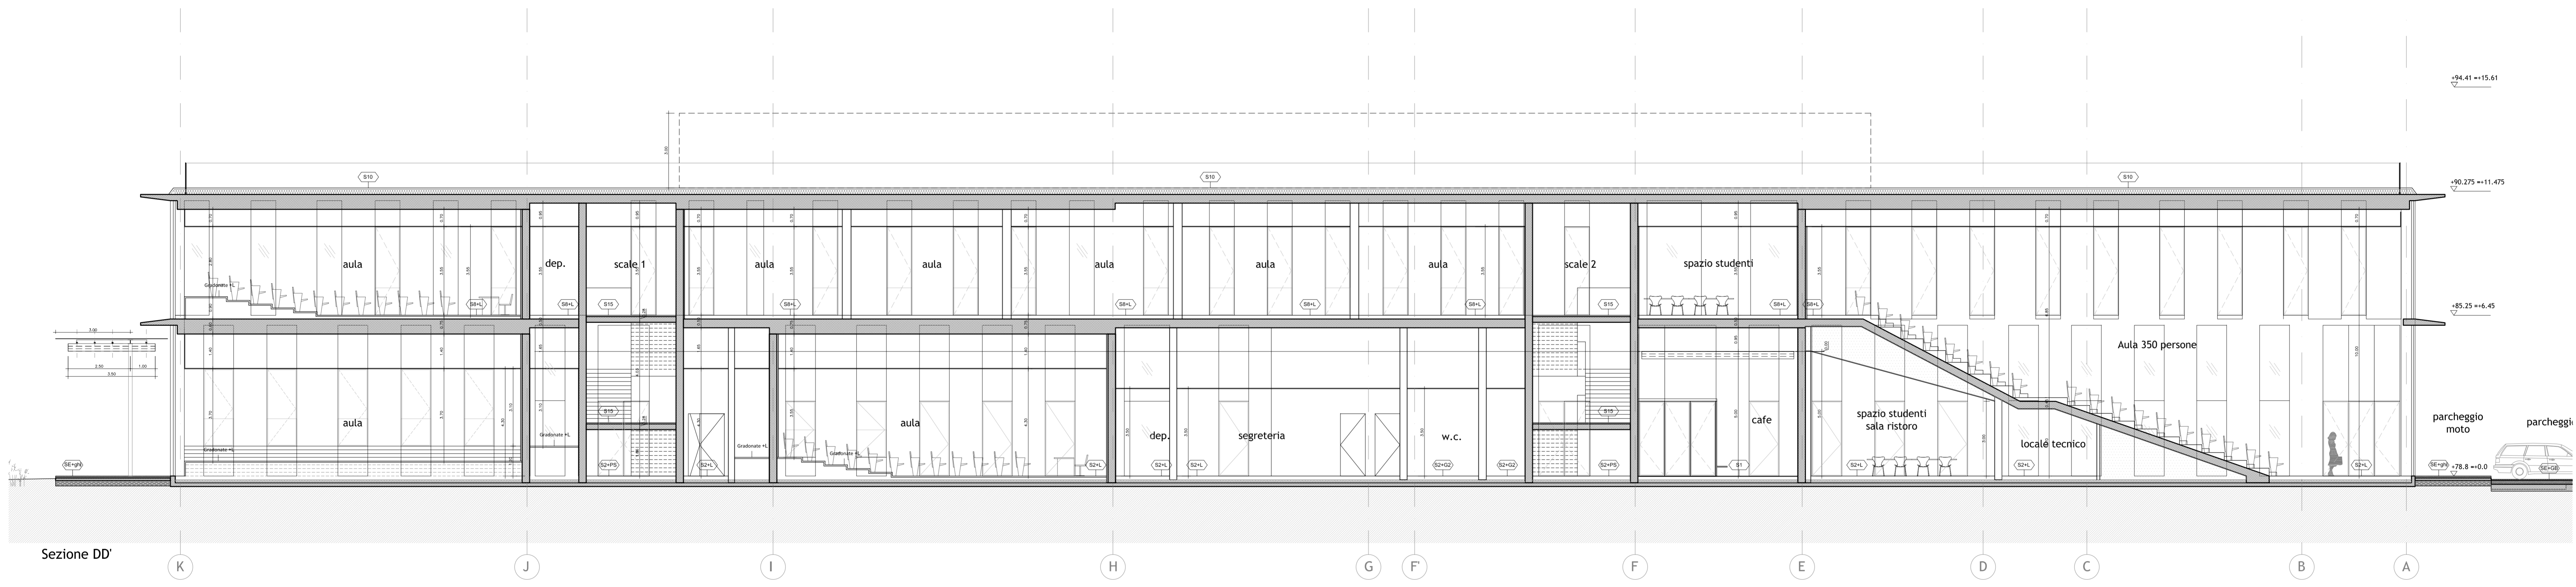

POLO DELL'UNIVERSITÀ IN LODI
 DESTINATO AI CORSI DI LAUREA DELLA FACOLTÀ DI
 MEDICINA VETERINARIA
 Realizzazione edifici per attività didattiche e dipartimentali

(codifica opera: 030 04NC)
 CODICE CIG: 5676539C29
 CODICE CUP: G13H1400020001

GRUPPO DI PROGETTAZIONE:	RESPONSABILE DEL COORDINAMENTO:	REVISIONI
PROGETTAZIONE STRUTTURALE E SICUREZZA: F&M Ingegneria SpA		DESCRIZIONE PROGETTO OBSERVAZIONI SCHEMATIZZAZIONE
PROGETTAZIONE IMPIANTI TECNOLOGICI E PREVENZIONE INCENDI: Studio Tecnico Forte Ing. Giuseppe		DATA 03.03.2015

PROGETTO DEFINITIVO


 SCALA: 1:100

DATA: 03.03.2015