
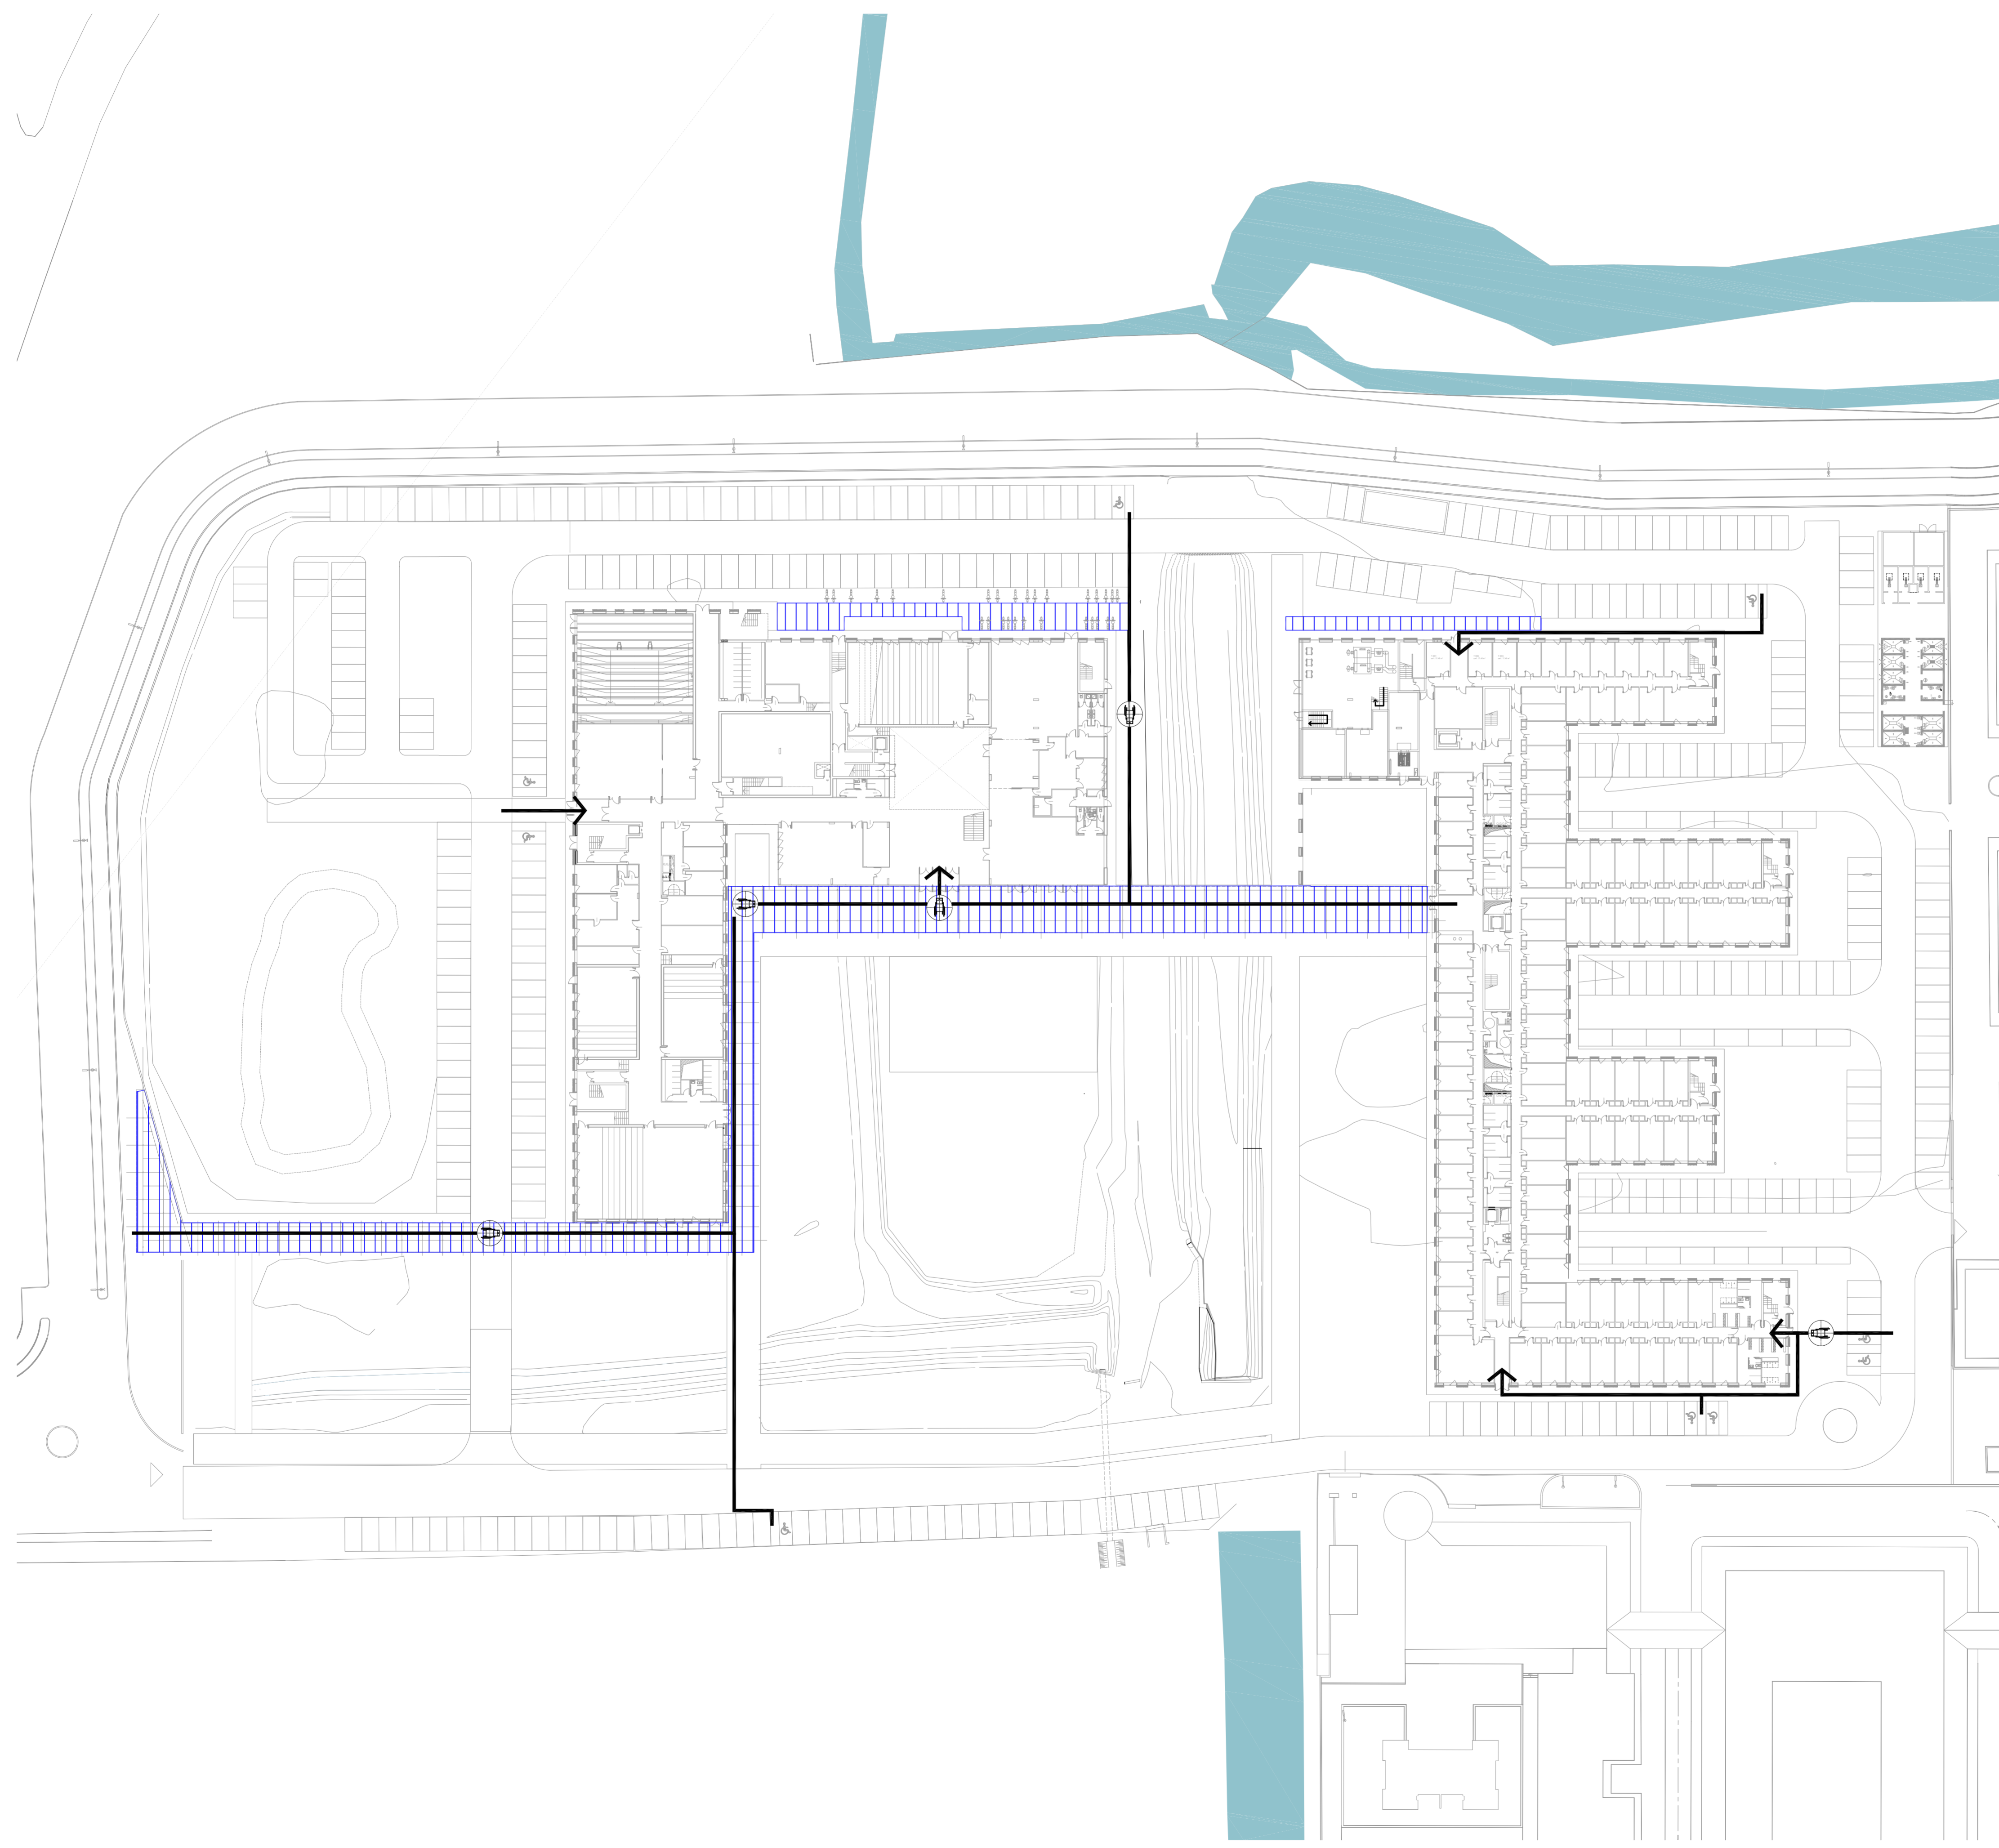


PERGOLATI AREA

1580.39 m<sup>2</sup> PERGOLATI

SCHEMI DI MANOVRA

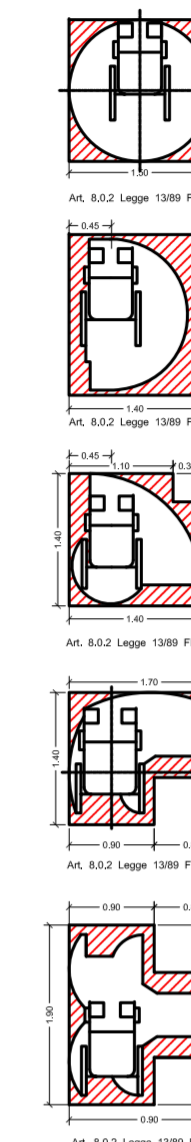

**UNIVERSITÀ DEGLI STUDI DI MILANO**  
 DIVISIONE PROGETTAZIONE E GESTIONE DEL PATRIMONIO IMMOBILIARE

**POLO DELL'UNIVERSITÀ IN LODI**  
 DESTINATO AI CORSI DI LAUREA DELLA FACOLTÀ DI MEDICINA VETERINARIA  
 Realizzazione edifici per attività didattiche e dipartimentali

(codifica opera: 030 04NC)  
 CODICE CIG: 5676539C29  
 CODICE CUP: G13H14000020001

GRUPPO DI PROGETTAZIONE:	CAPOGRUPPO:	RESPONSABILE DEL COORDINAMENTO:	REVISIONI						
<ul style="list-style-type: none"> <li>KUMA &amp; ASSOCIATES EUROPE</li> <li>Kuma and Associates Europe</li> <li>PROGETTAZIONE ARCHITETTONICA:</li> <li>Studio Pession Associato</li> <li>Archiloco Studio Associato</li> </ul>	<ul style="list-style-type: none"> <li>KUMA &amp; ASSOCIATES EUROPE</li> <li>Kuma and Associates Europe</li> </ul>	<ul style="list-style-type: none"> <li>Studio Pession Associato</li> <li>Archiloco Studio Associato</li> </ul>	<table border="1"> <thead> <tr> <th>nr</th> <th>DATA</th> <th>DESCRIZIONE</th> </tr> </thead> <tbody> <tr> <td>-</td> <td>-</td> <td>-</td> </tr> </tbody> </table>	nr	DATA	DESCRIZIONE	-	-	-
nr	DATA	DESCRIZIONE							
-	-	-							

**PROGETTO PER APPROVAZIONE ENTI**  
 Arch. Peppino D'Andrea  
 Arch. Cesare Merluzzi  
 Arch. Peppino D'Andrea  
 A.T.I. ICAQ SpA  
 Progetto Costruzione Qualità - PCQ srl  
 DPGPLM\_CarProg\_Rev 2\_20130924

TAVOLA N. UNILO\_P\_A\_L1\_3007  
 SCALA 1:500  
 DATA 12.01.2015  
 TIPOLOGIA ELABORATO: Lotto 1 + Lotto 2 - TAVOLA PERCORSI ESTERNI E PERGOLATI

HOME FILE: Opere\_vedi mod. DPGPL\_ID.doc "Istruzioni operative" paragrafo archiviazione informatizzata dei documenti)  
 QUESTO DISEGNO È DI PROPRIETÀ DELL'UNIVERSITÀ DEGLI STUDI DI MILANO CHE SE NE RISERVA LA TUTELA A TERMINI DI LEGGE