


NUOVA SIDAP S.r.l.

Impianto di distribuzione carburanti  
Area di servizio SIRDID


OGGETTO: RETE FOGNARIA

Da: 11-09-2017

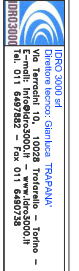


- SC 1 - RETE ACQUE CALDE
- SC 2 - RETE ACQUE FREDE
- SC 3 - RETE ACQUE AUTOLAVAGGIO
- SC 4 - RETE SCARICHI CIVILI
- RETE ACQUE GRIGIE(SARDAIATED)
- RETE SCARICHI PLUVIALI

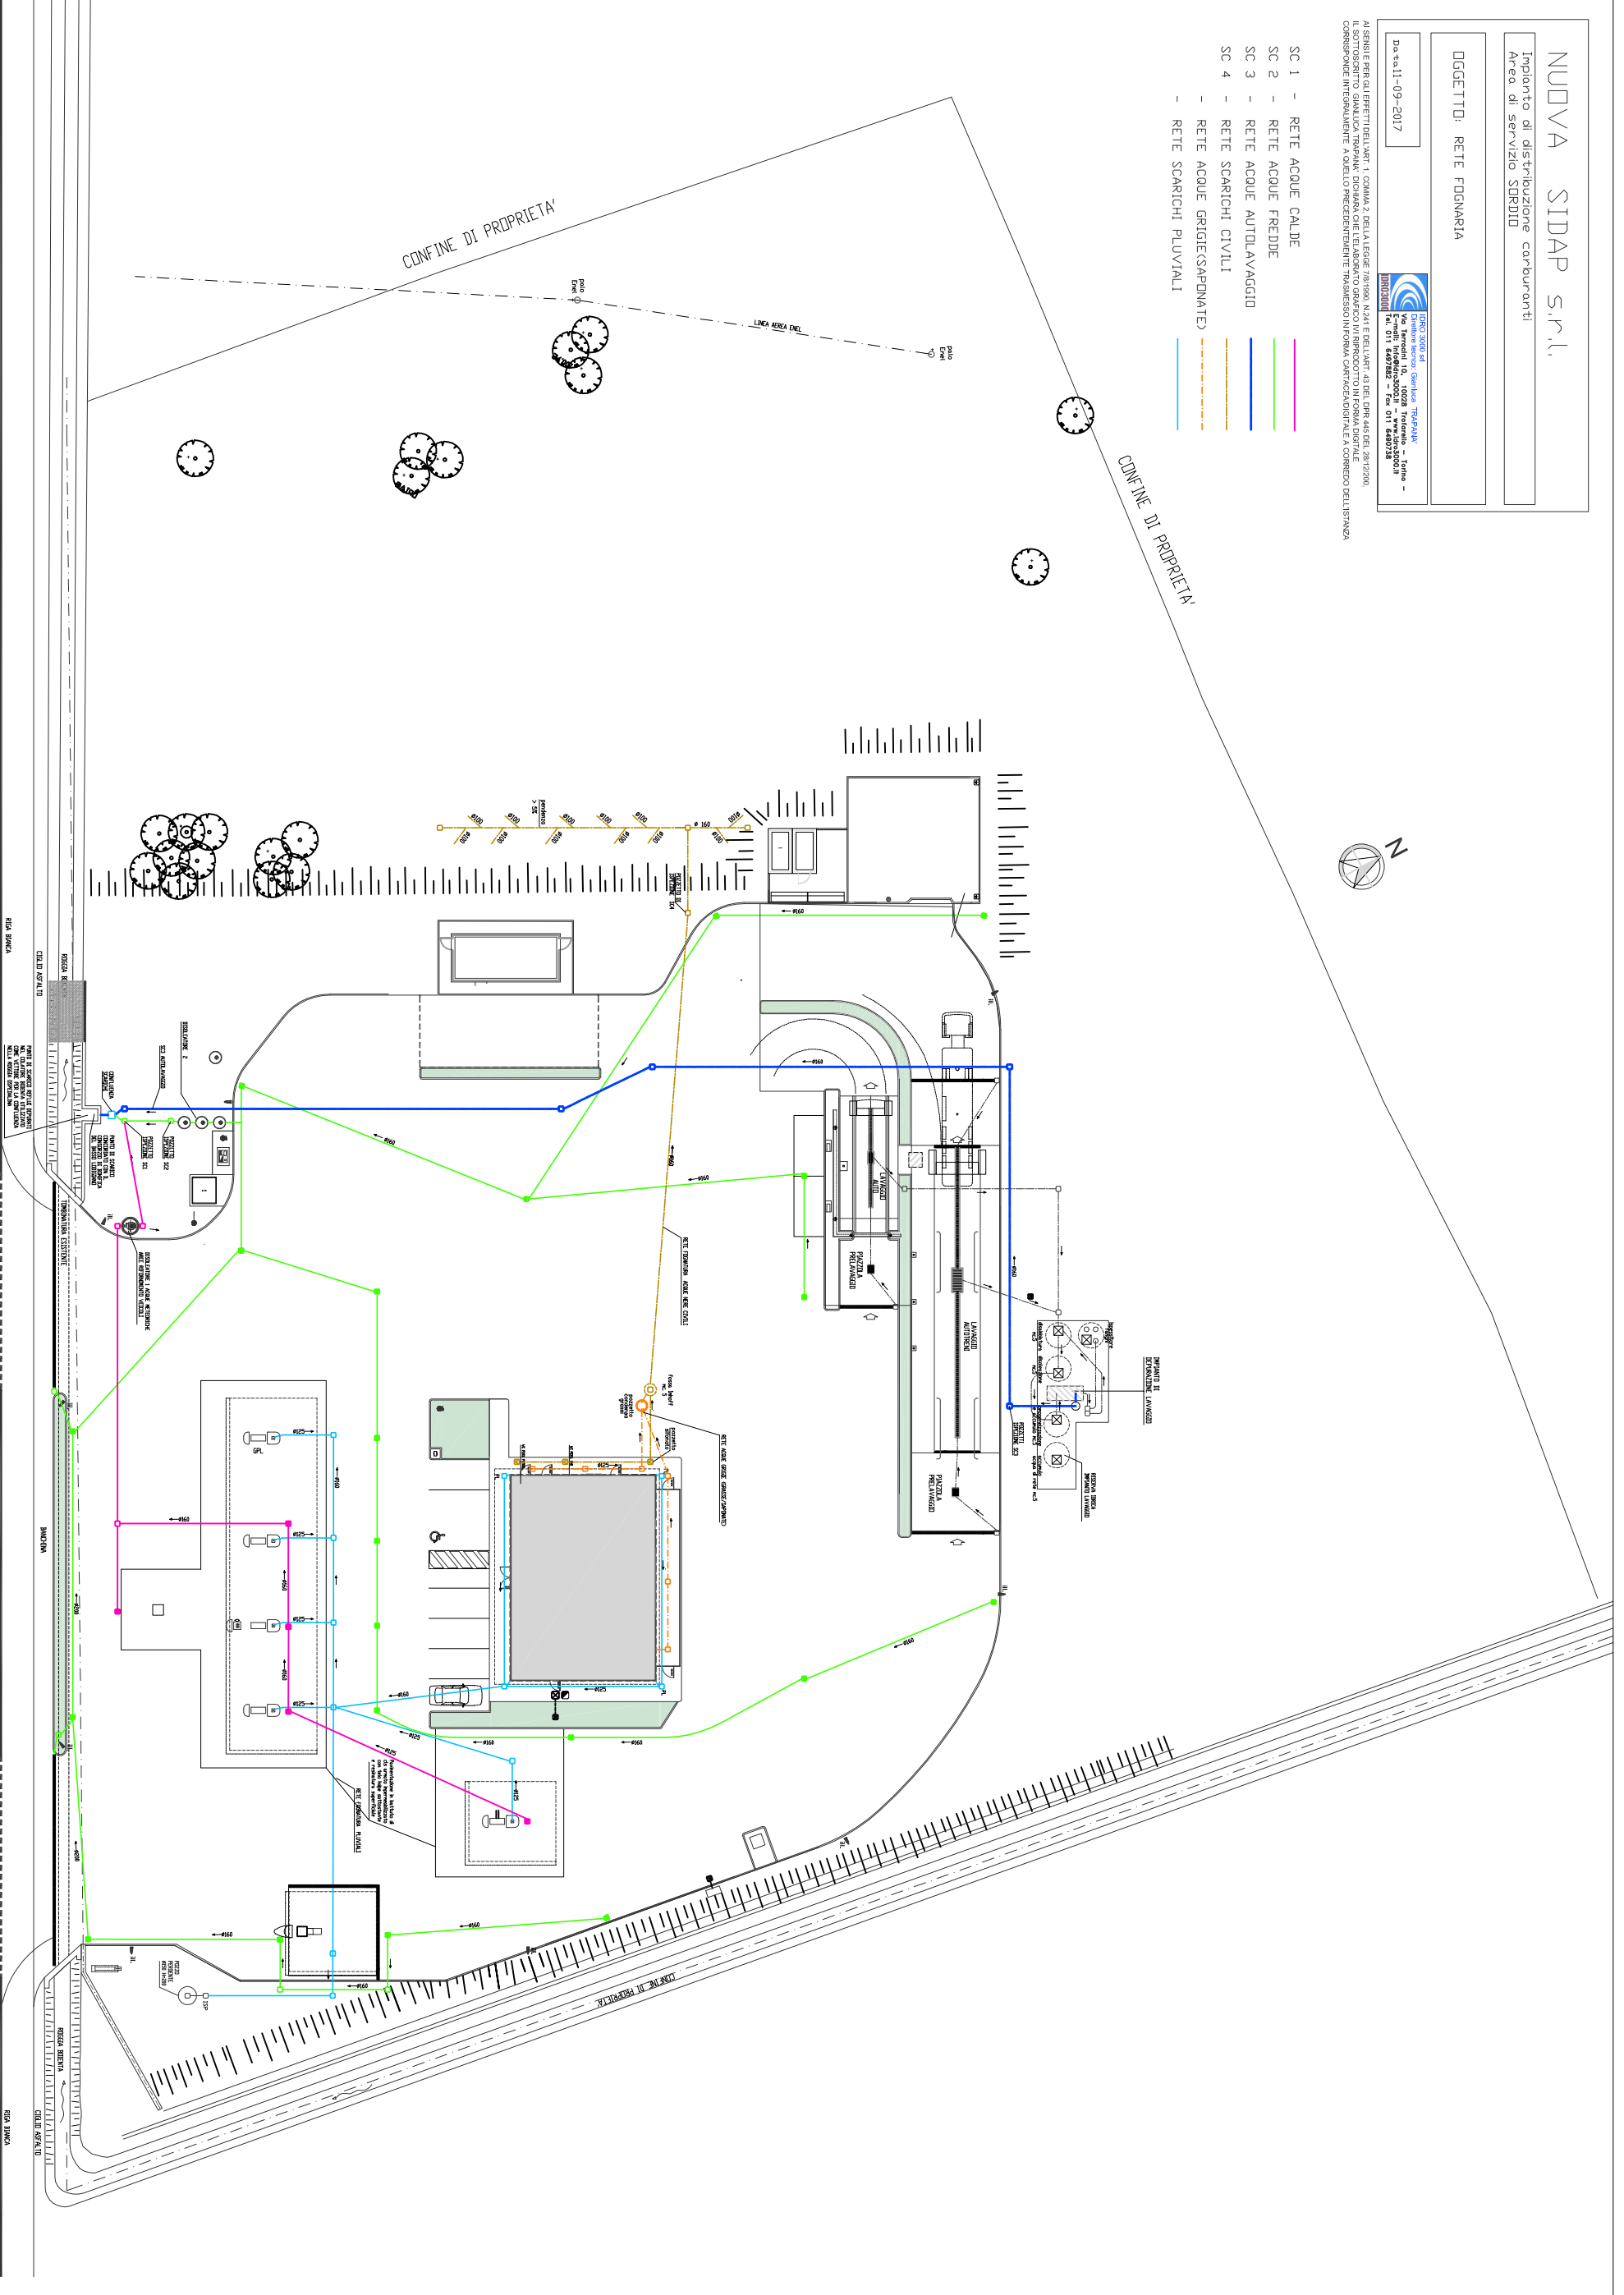






