


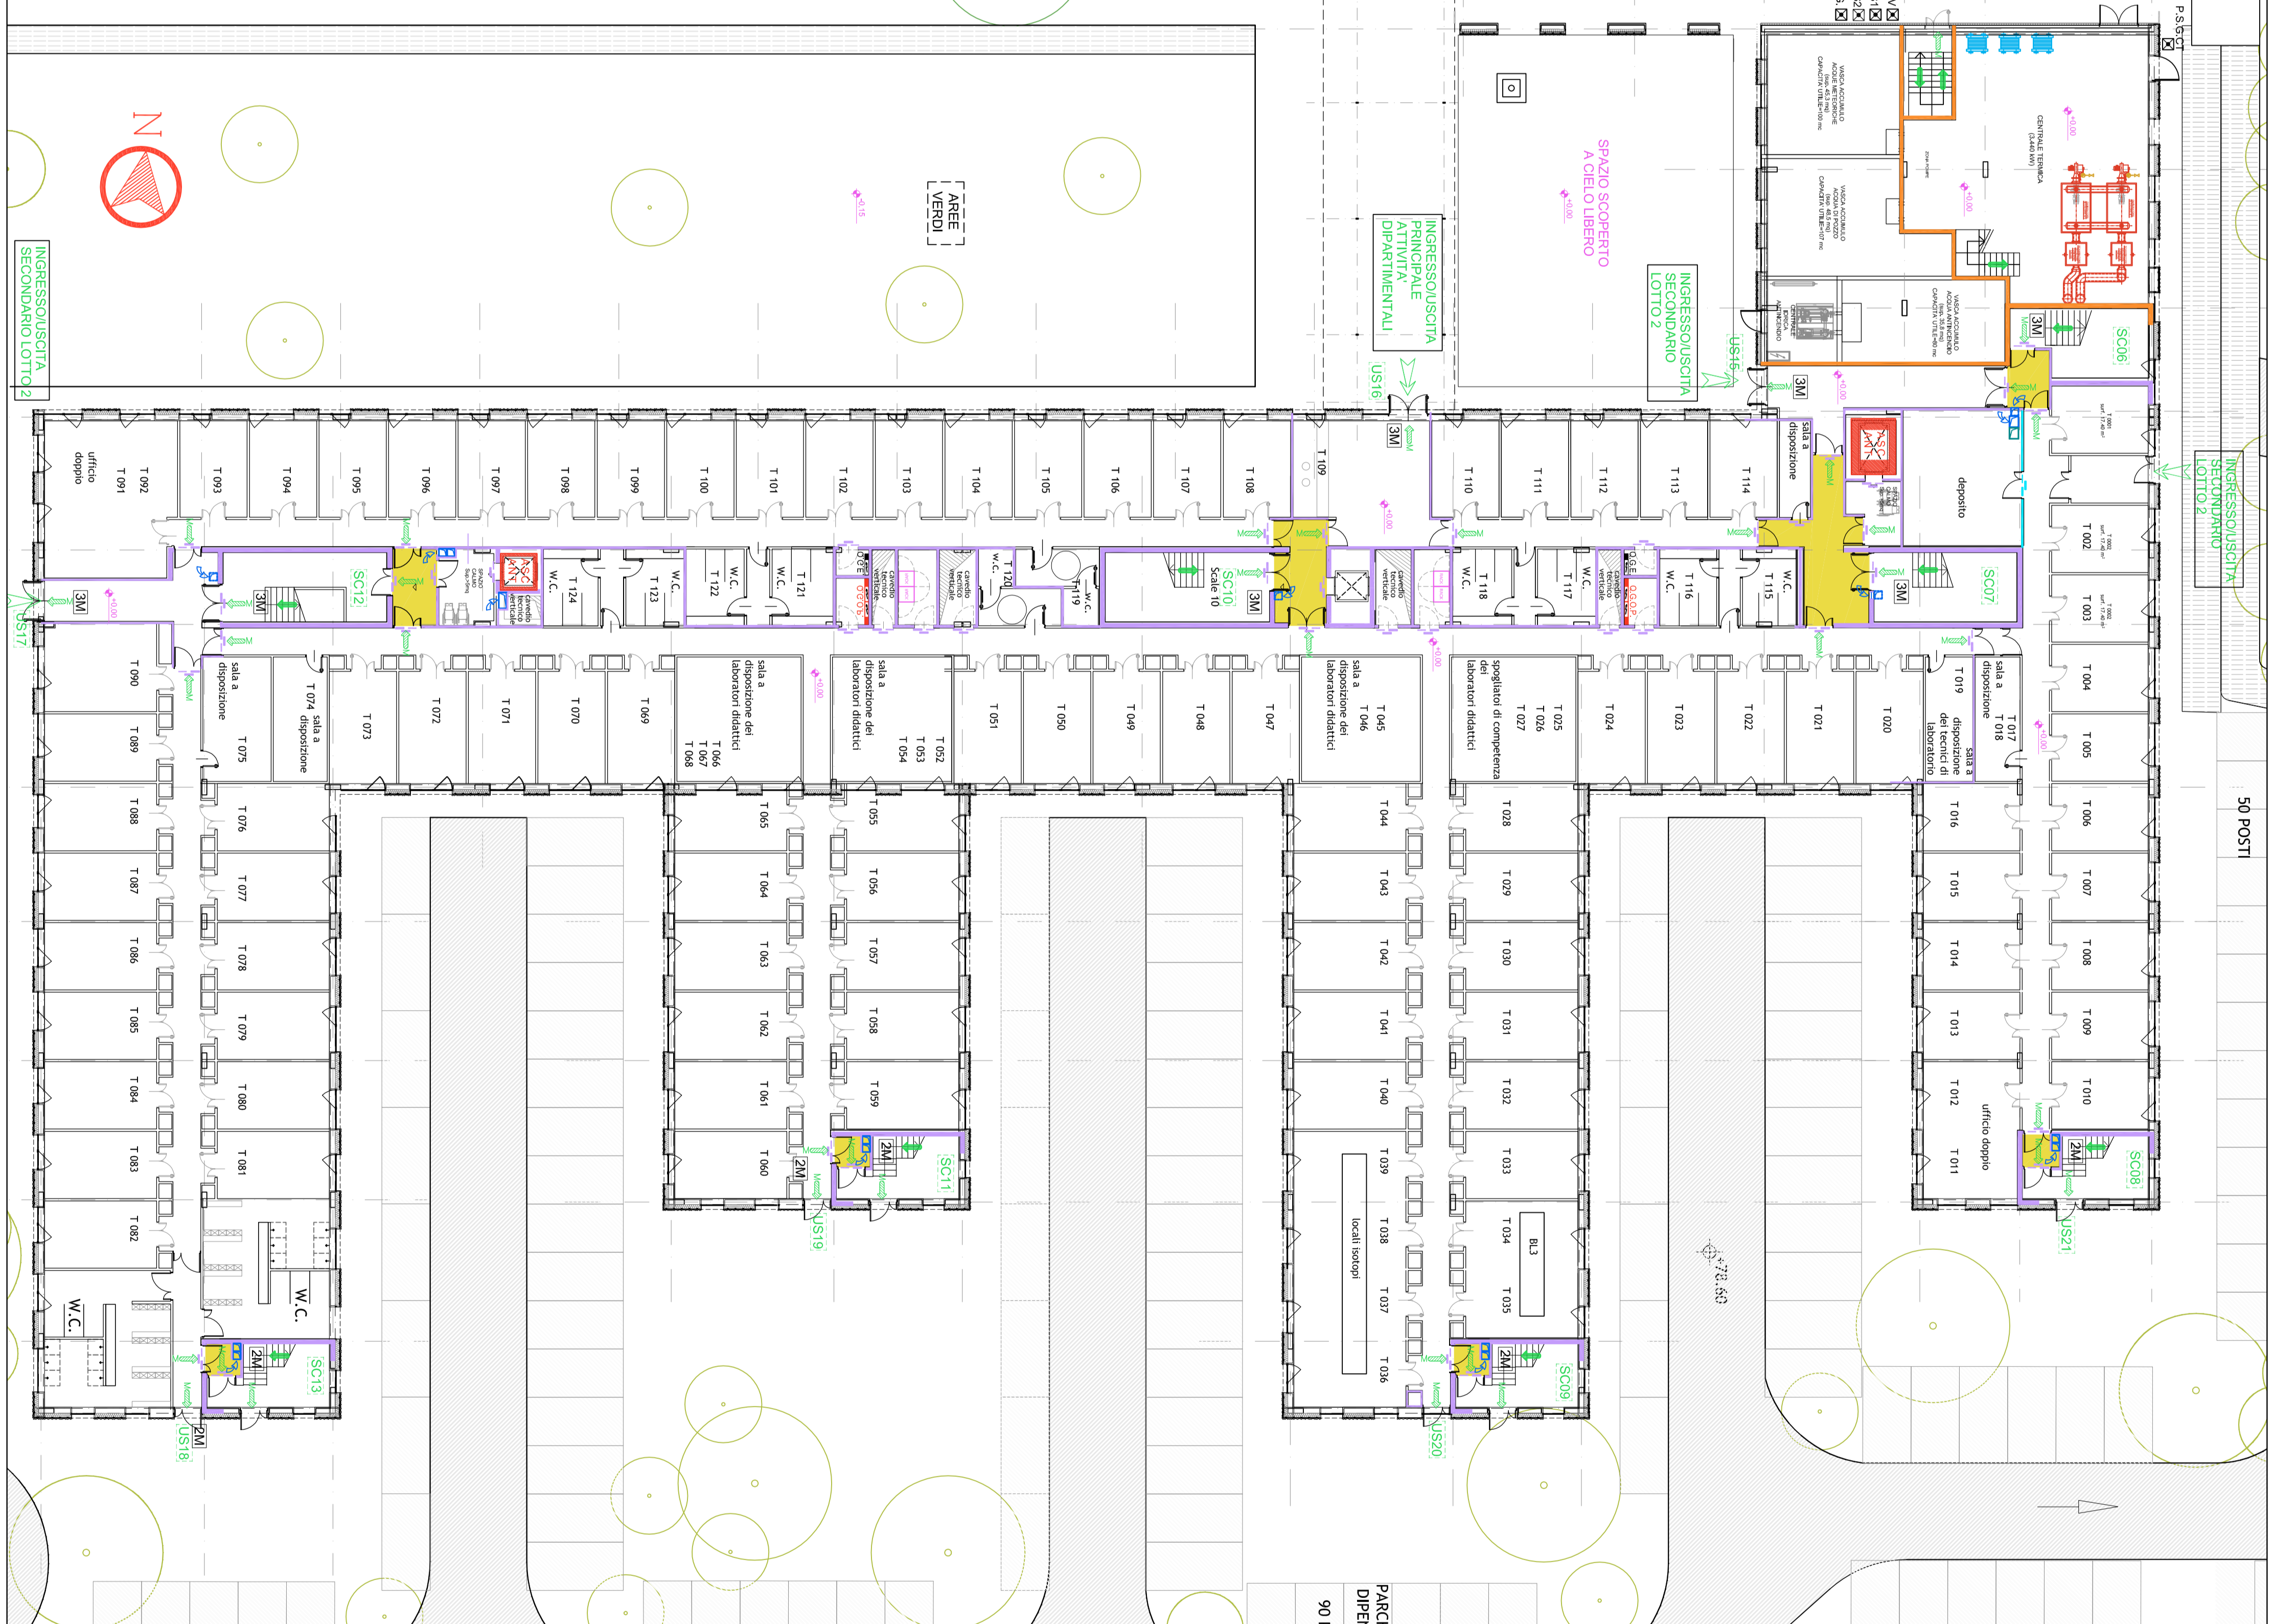

**LEGENDA**

	PORTE RESISTENTE AL FUOCO TIPO REI 120'
	STRUTTURE PERIMETRALI DI COMPARTIMENTAZIONE DI TIPO REI 120'
	PORTE RESISTENTE AL FUOCO TIPO REI 30P'
	STRUTTURE PERIMETRALI DI COMPARTIMENTAZIONE DI TIPO REI 30P'
	PORTE RESISTENTE AL FUOCO TIPO REI 60'
	STRUTTURE PERIMETRALI DI COMPARTIMENTAZIONE DI TIPO REI 60'
	USCITA DI SICUREZZA DOTATA DI MANIGLIONE ANTI-PANICO
	PERCORSO DELLE VIE D'USCITA
	VERSO L'ALTO
	VERSO IL BASSO
	ASCANT
	CANNE SMOKE SERVENTI A SOSTENERE L'EVACUAZIONE NATURALE DEI FUMI
	FILTRO A PROVA DI FUMO



**UNIVERSITÀ DEGLI STUDI DI MILANO**  
DIREZIONE PROGETTAZIONE E GESTIONE  
DEL PATRIMONIO IMMOBILIARE

**POLO DELL'UNIVERSITÀ IN LODI**  
DESTINATO AI CORSI DI LAUREA DELLA FACOLTÀ DI  
MEDICINA VETERINARIA  
Realizzazione edifici per attività didattiche e dipartimentali

Codifica opera: 030 04NC  
Codice CIG: 567639C29  
Codice CUP: G13H1400020001

Via dell'Università, 6  
25100 - LODI

**GRUPPO DI PROGETTAZIONE:**  
ARCHITETTURA: STARS EUROPE  
CONCETTUALE: KONA arch ASSOCIATI  
PROGETTAZIONE ARCHITETTONICA: KONA arch ASSOCIATI  
KAMA & ASSOCIATES EUROPE

**STRUTTORE PRINCIPALE:**  
STUDIO PAVIŠIĆ ASSOCIATO

**ARCHITETTO RESPONSABILE:**  
Architettura Studio Associati  
1-39 011 999994 - 1-39 011 521028 - arch@studioassociati.it - www.studioassociati.it

**PROGETTAZIONE STRUTTURALE E SICUREZZA:**  
F&M Ingegneria S.p.A.  
1-39 011 999994 - 1-39 011 521028 - info@fandm.it - www.fandm.it

**PROGETTAZIONE IMPIANTI TECNOLOGICI E PREVENZIONE INCENDI:**  
Studio Tecnico Pavesi Ing. Giuseppe Pavesi  
1-39 011 999994 - 1-39 011 521028 - info@studiopt.it - www.studiopt.it

**PROGETTO PER APPROVAZIONE ENTI**

PROVA	REVISIONE	SPETTACOLARE	NOTE
1:2000	1:2000	1:2000	1:2000