


La quota ±0.000 coincide con la quota assoluta +78.800 s.l.m.

- Legenda opere di fondazione**
- Perimetro di scavo superficiale profondità 30cm da eseguire su tutta la superficie del lotto
  - Perimetro di scavo fondazioni profonde L var. da 14m a 26m
  - Perimetro di sbancamento e realizzazione rilevato per aree viabilità e parcheggi. H media rilevato 1.30+1.50m
  - Perimetro di scavo fondazioni edifici accessori - vasca di laminazione - specchio d'acqua - Sbancamento generale di 0.5m
- Quote stato di fatto**
- Quote fondo scavo**
- Pali di fondazione tipo FDP Ø620mm L=14m
  - Pali di fondazione tipo CFA armati Ø800mm L=26m
- Legenda opere idrauliche**
- TUBAZIONI CLS Ø100 cm
  - TUBAZIONI CLS Ø50 cm
- 77.02 Quota scorrimento di progetto - quota fondo tubo. Lo quota scavo si trova a -250mm rispetto alla quota di scorrimento
- Bacino di laminazione**
- N.B.**  
Dopo lo scavo e gli scavi di sbancamento verranno eseguiti i rilevati in terra sul lotto fino a quota di progetto +78.600. (altezza media rilevato circa 1.300-1.500m).

BACINO DI LAMINAZIONE  

SEZIONE 2-2  
Scala 1:250

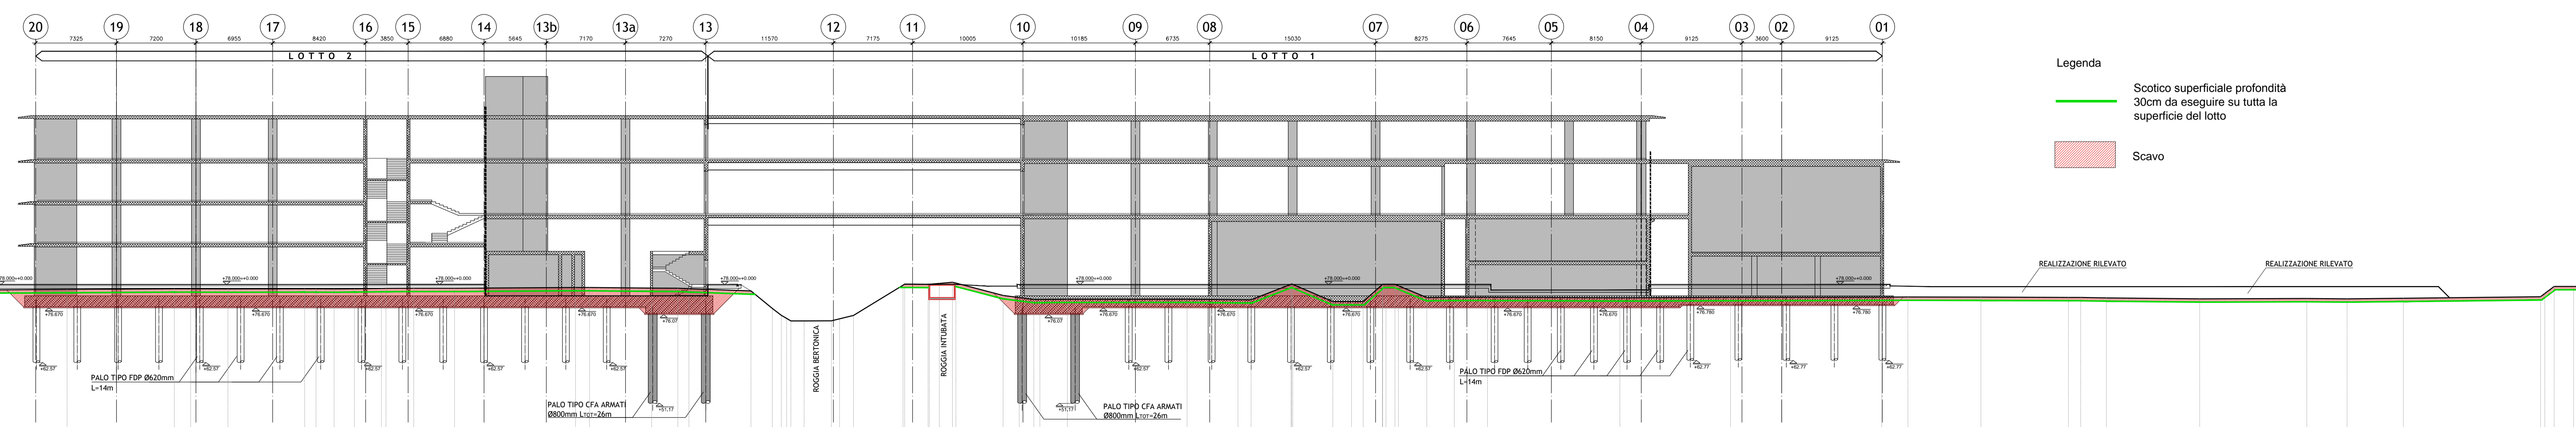

SCALA 1:500

QT.RIF. 59.000

QUOTE TERRENO	DIST.PARZIALI TERRENO	DIST. PROG. TERRENO

UNIVERSITÀ DEGLI STUDI DI MILANO  
DIVISIONE PROGETTAZIONE E GESTIONE DEL PATRIMONIO IMMOBILIARE

POLO DELL'UNIVERSITÀ IN LODI  
DESTINATO AI CORSI DI LAUREA DELLA FACOLTÀ DI MEDICINA VETERINARIA  
Realizzazione edifici per attività didattiche e dipartimentali

(codifica opera: 030 04NC)  
CODICE CIG: 5676539C29  
CODICE CUP: G13H1400020001

via dell'Università, 6  
20900 - Lodi

**GRUPPO DI PROGETTAZIONE:**  
CAPOGRUPPO: KUMA & ASSOCIATES EUROPE  
RESPONSABILE DEL COORDINAMENTO: Studio Pession Associato

**PROGETTAZIONE ARCHITETTICA:**  
KUMA & ASSOCIATES EUROPE

**PROGETTAZIONE STRUTTURALE E SICUREZZÀ:**  
F.M. Ing. Francesco M. Sestini

**PROGETTAZIONE IMPIANTI TECNOLOGICI E PREVENZIONE INCENDI:**  
Studio Tecnico Forte Ing. Giuseppe Forte

**PROGETTO PER APPROVAZIONE ENTI**

Arch. Peppino Davara

UNIL0\_AE\_S.L1\_8000  
Scala 1:250  
12.01.2015