




VIA PAVIA

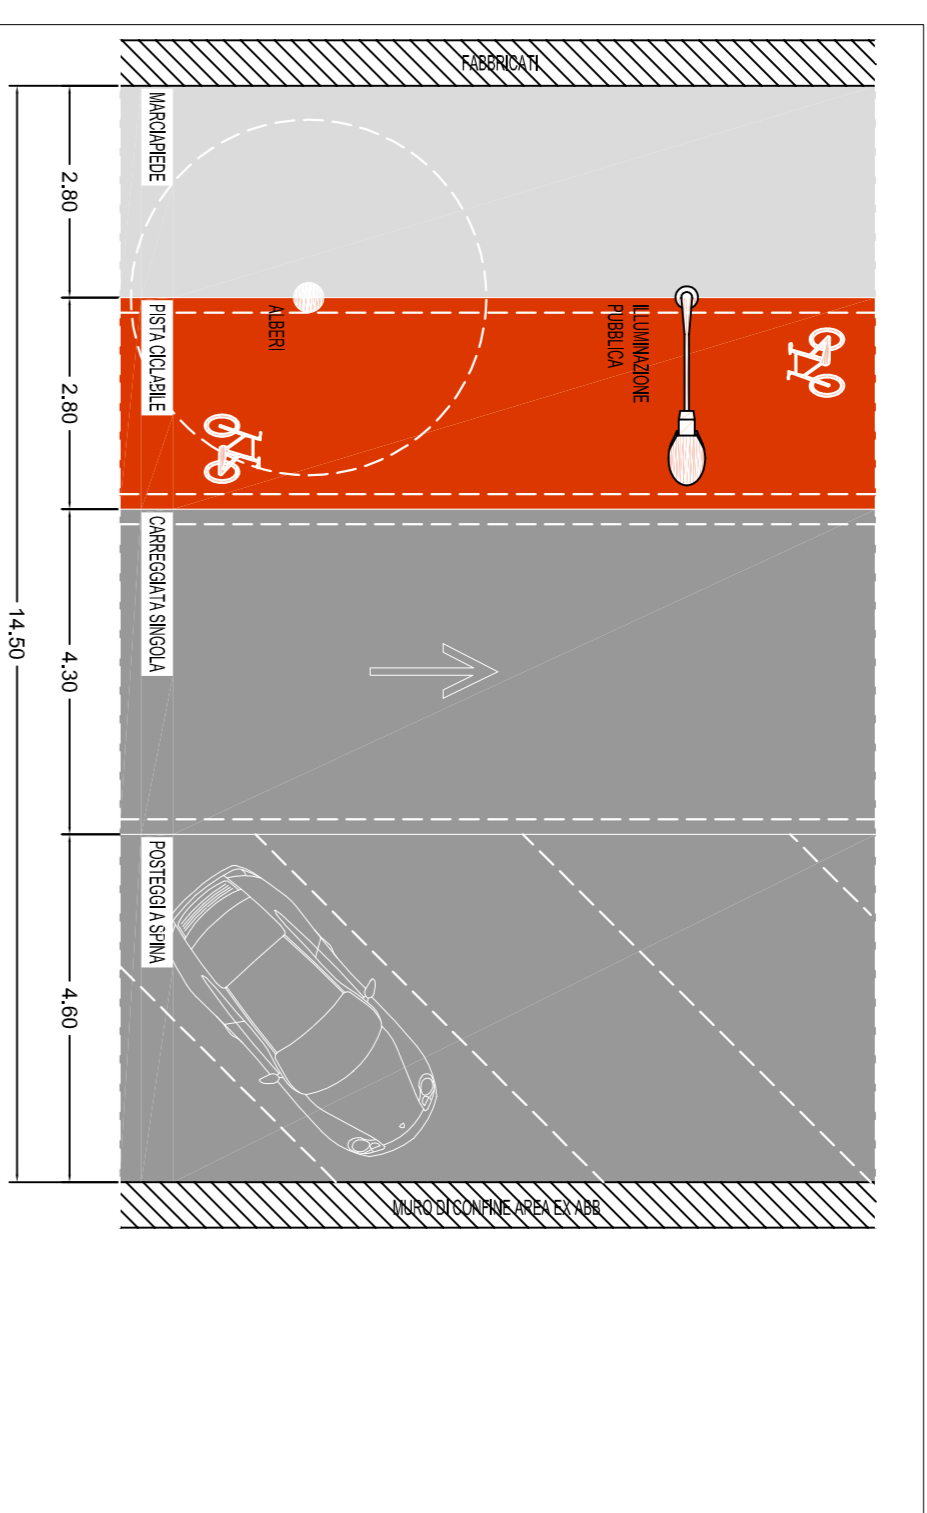


VIA PAVIA - STATO DI FATTO

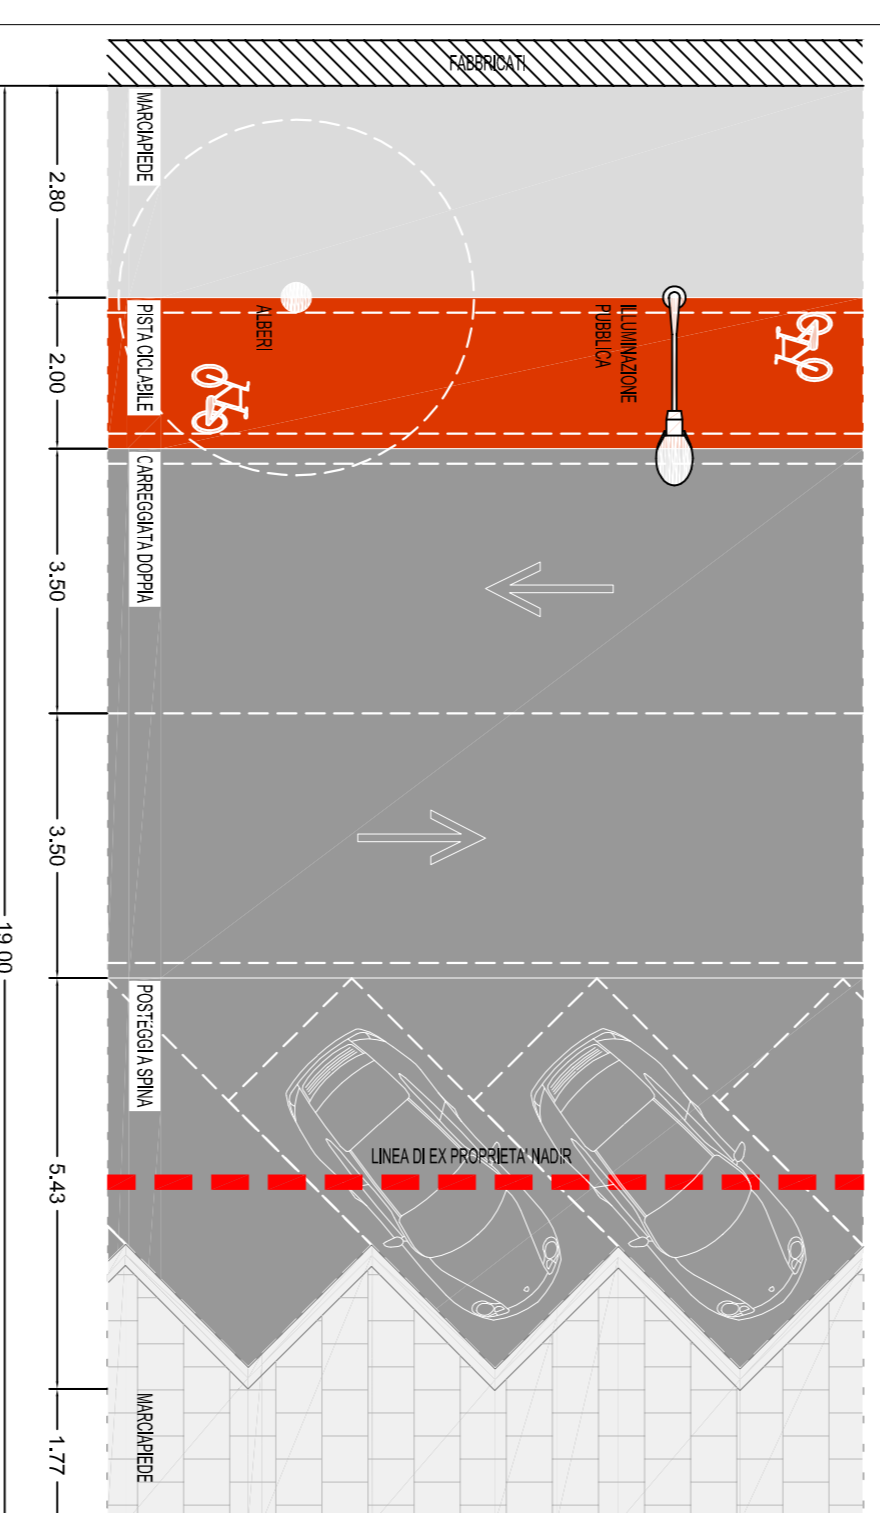


VIA PAVIA - PROGETTO PI

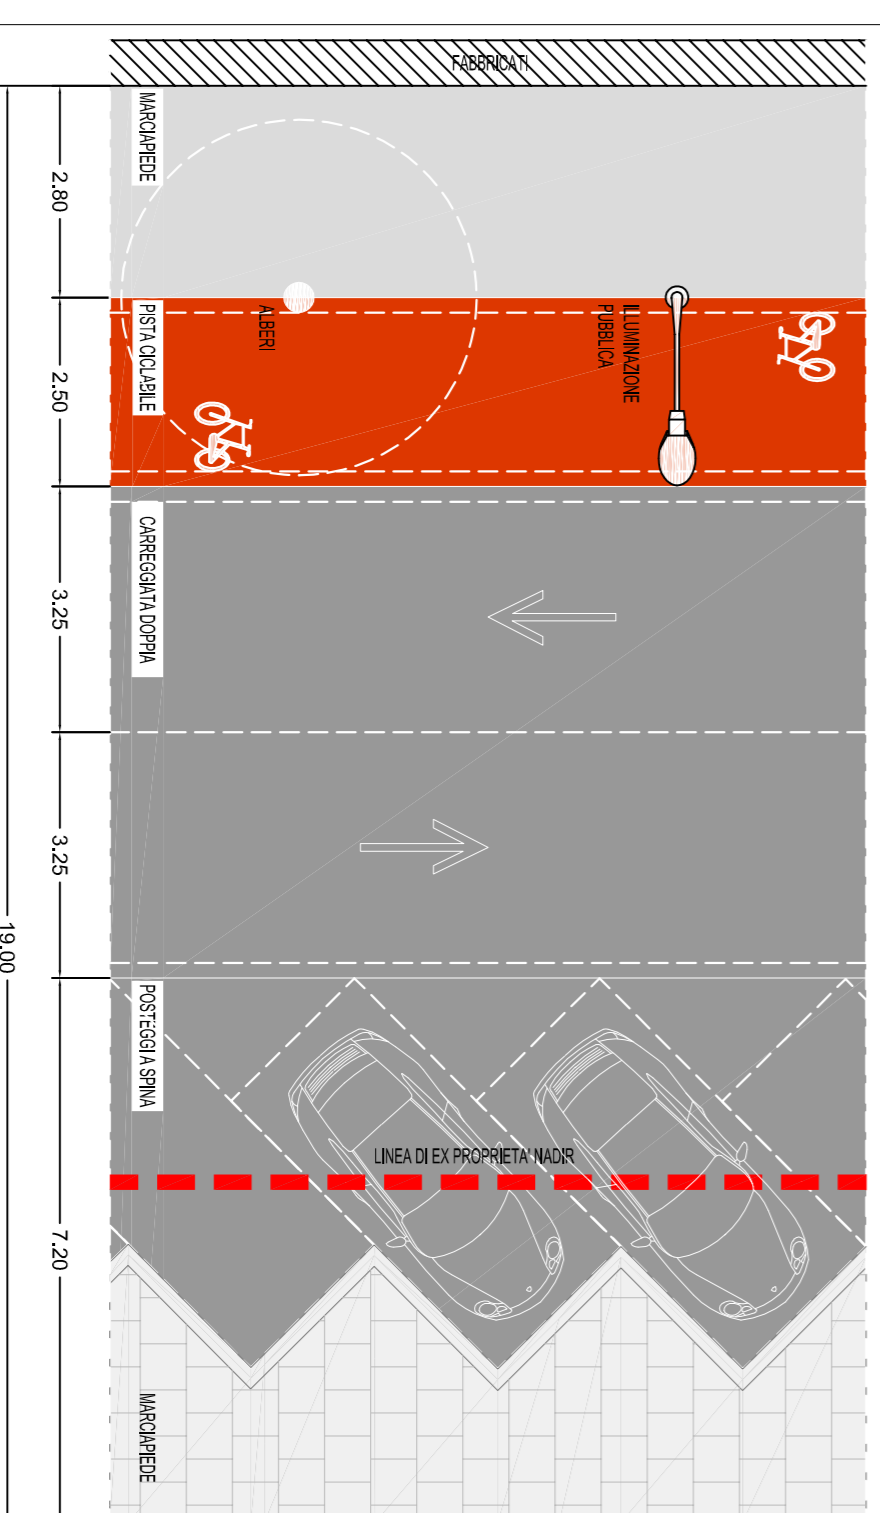


VIA PAVIA - PROGETTO CONTROEDUZIONI

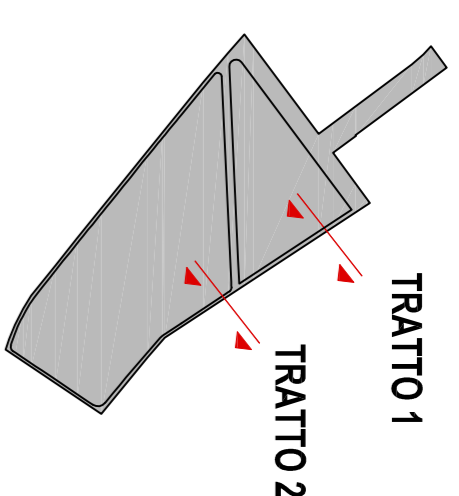


VIA FASCETTI

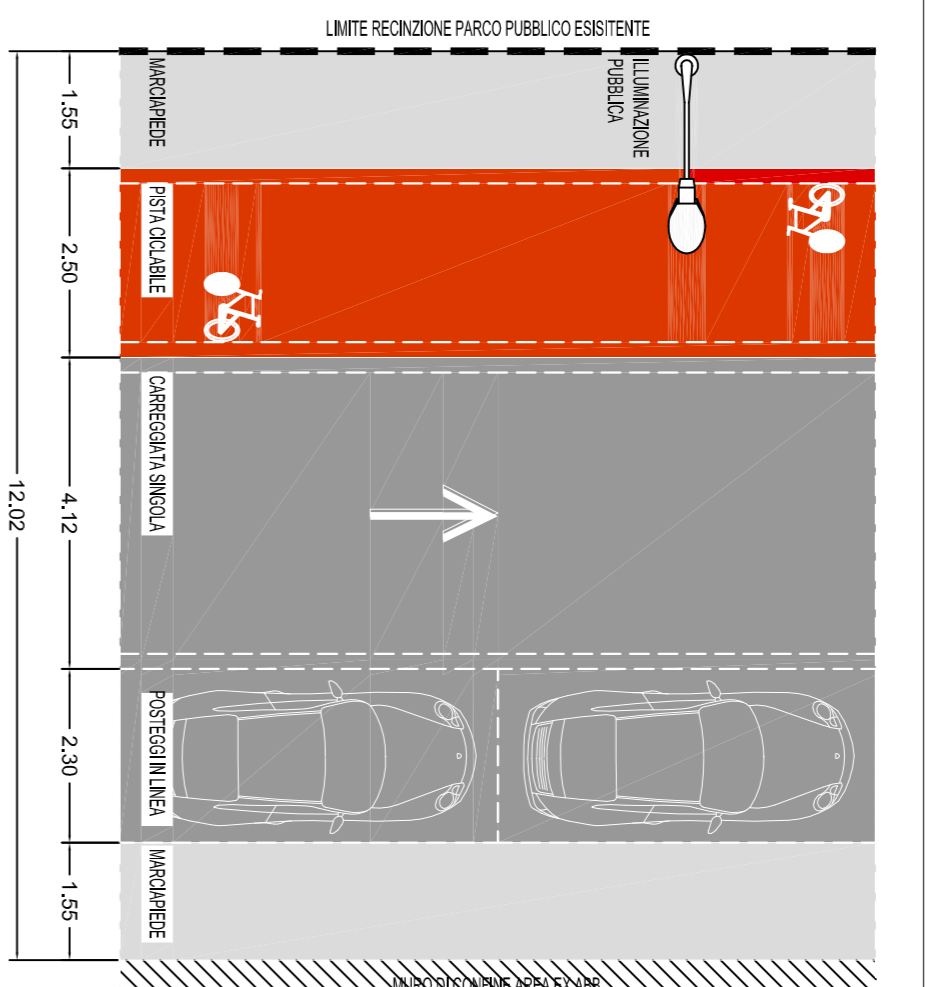


VIA FASCETTI (TRATTO 1-2) - STATO DI FATTO

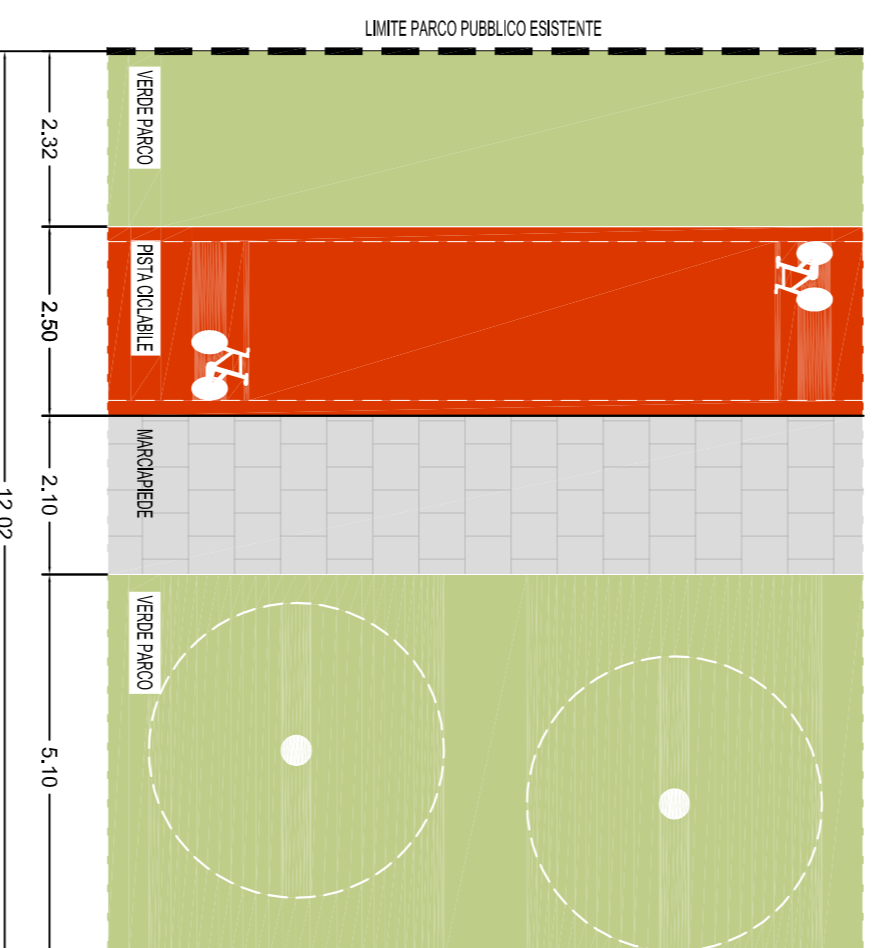


VIA FASCETTI (TRATTO 1) - PROGETTO PI

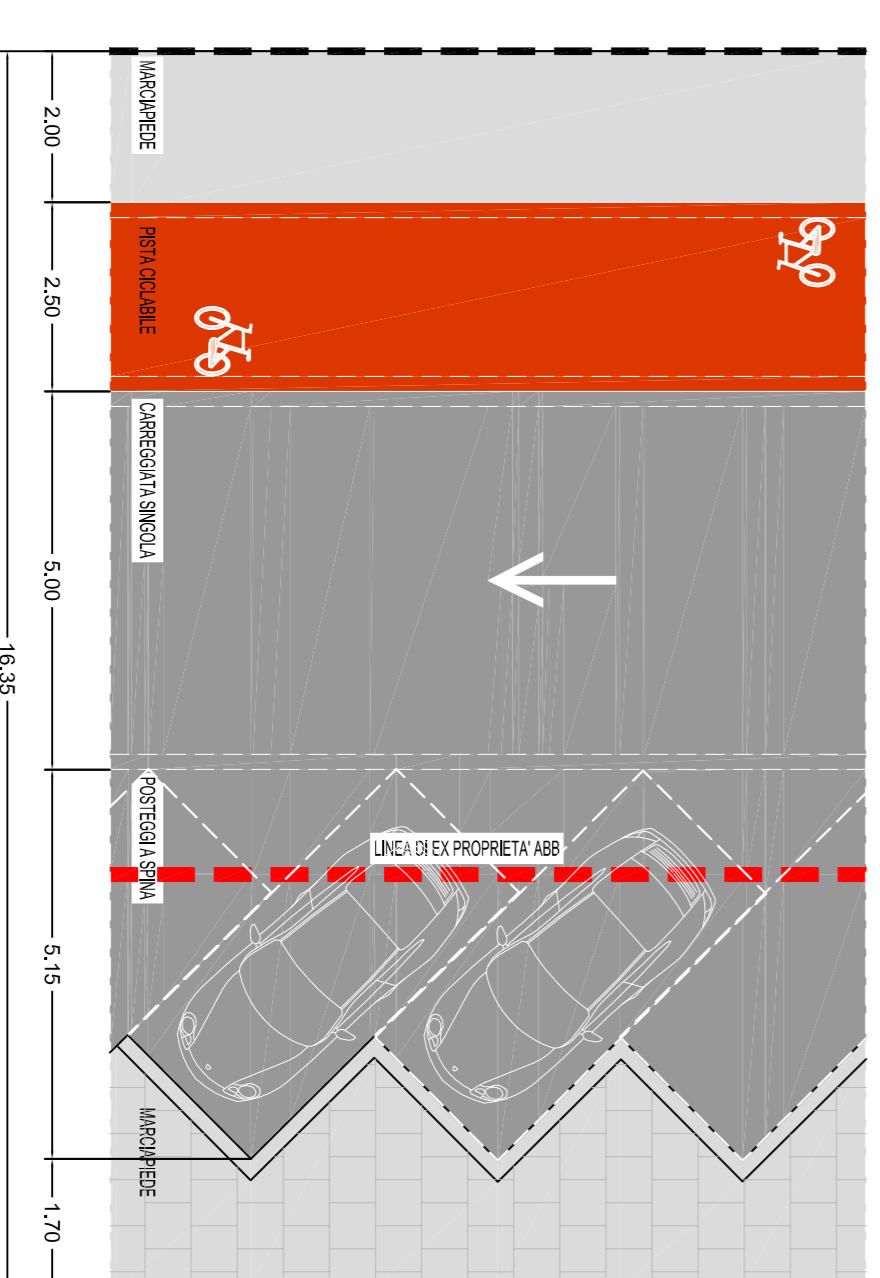


VIA FASCETTI (TRATTO 2) - PROGETTO PI

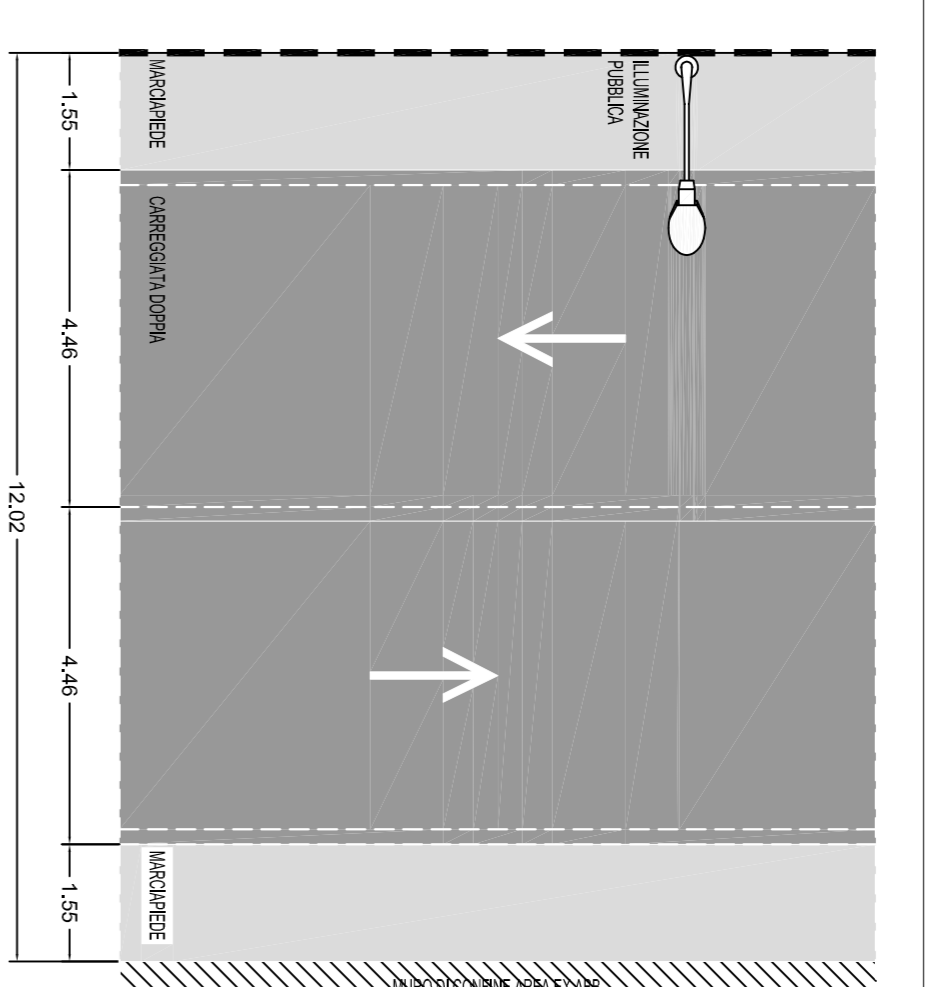

VIA FASCETTI - (TRATTO 3) - STATO DI FATTO

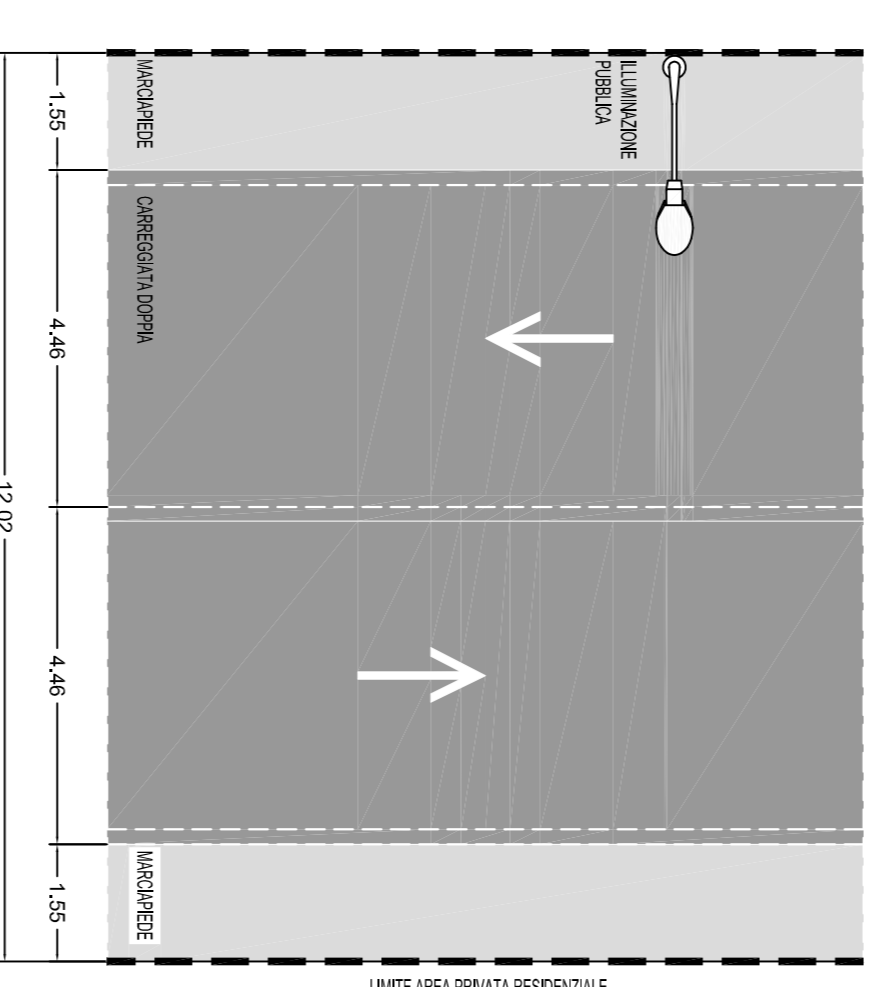

VIA FASCETTI - (TRATTO 3) - PROGETTO PI

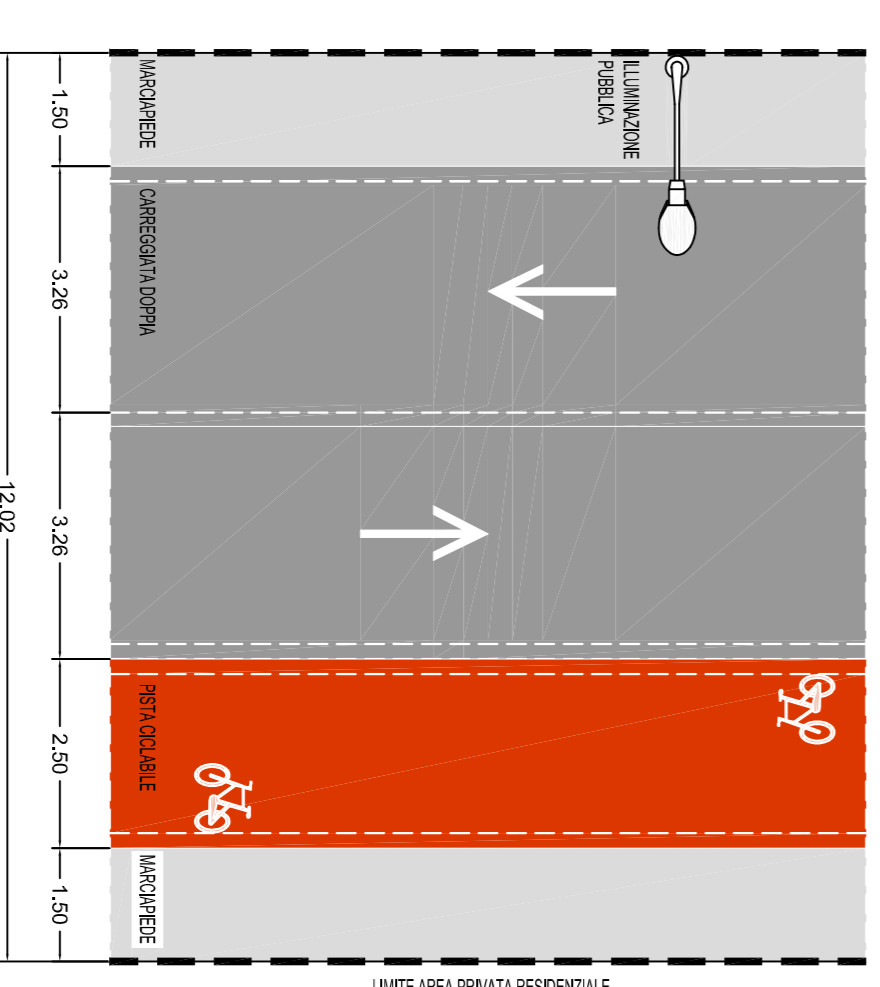

VIA FASCETTI - (TRATTO 3) - PROGETTO CONTROEDUZIONI



Comune di Lodi

Programma Integrato di Intervento (P.I.I.)
di sensi della L.R. 12/2005

AREA MADIR - LODI

Viale Pavia, Via S. Angela, Via Umberto, Via Fascetti









OPERE DI INTERESSE PUBBLICO

Dettagli delle opere di urbanizzazione
**IMPIANTAZIONE DELLE PISTE CICLABILI
CONTROEDUZIONI ALLE OSSERVAZIONI AL PI**

SCALA 1/500 1/50
DATA 15.12.2014 **PII - C02**