
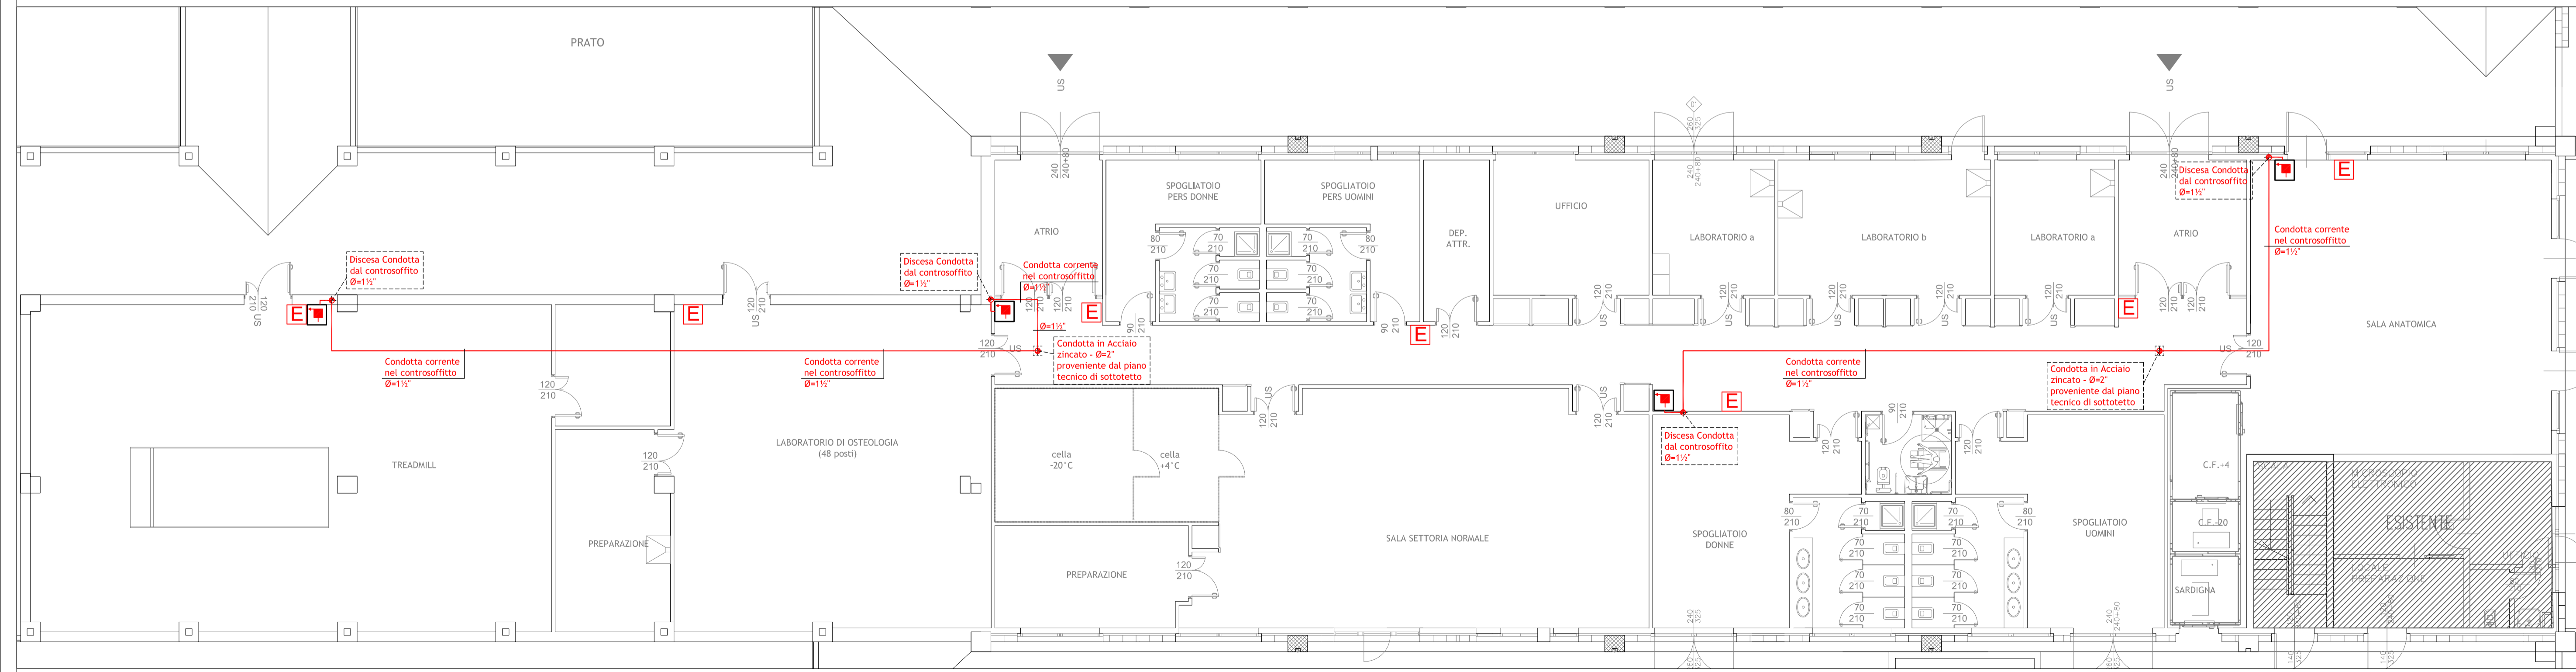


LEGENDA	
	Naspo Antincendio tipo "UNI 25" dotato di manichetta flessibile da 20 mt e lancia erogatrice di tipo omologata. Il suddetto è inteso corredato di apposito cartello indicatore.
	Estintore da 6Kg a "Polvere Polivalente" di tipo omologato. Il suddetto si intende corredato di apposita staffa di supporto e cartello indicatore.

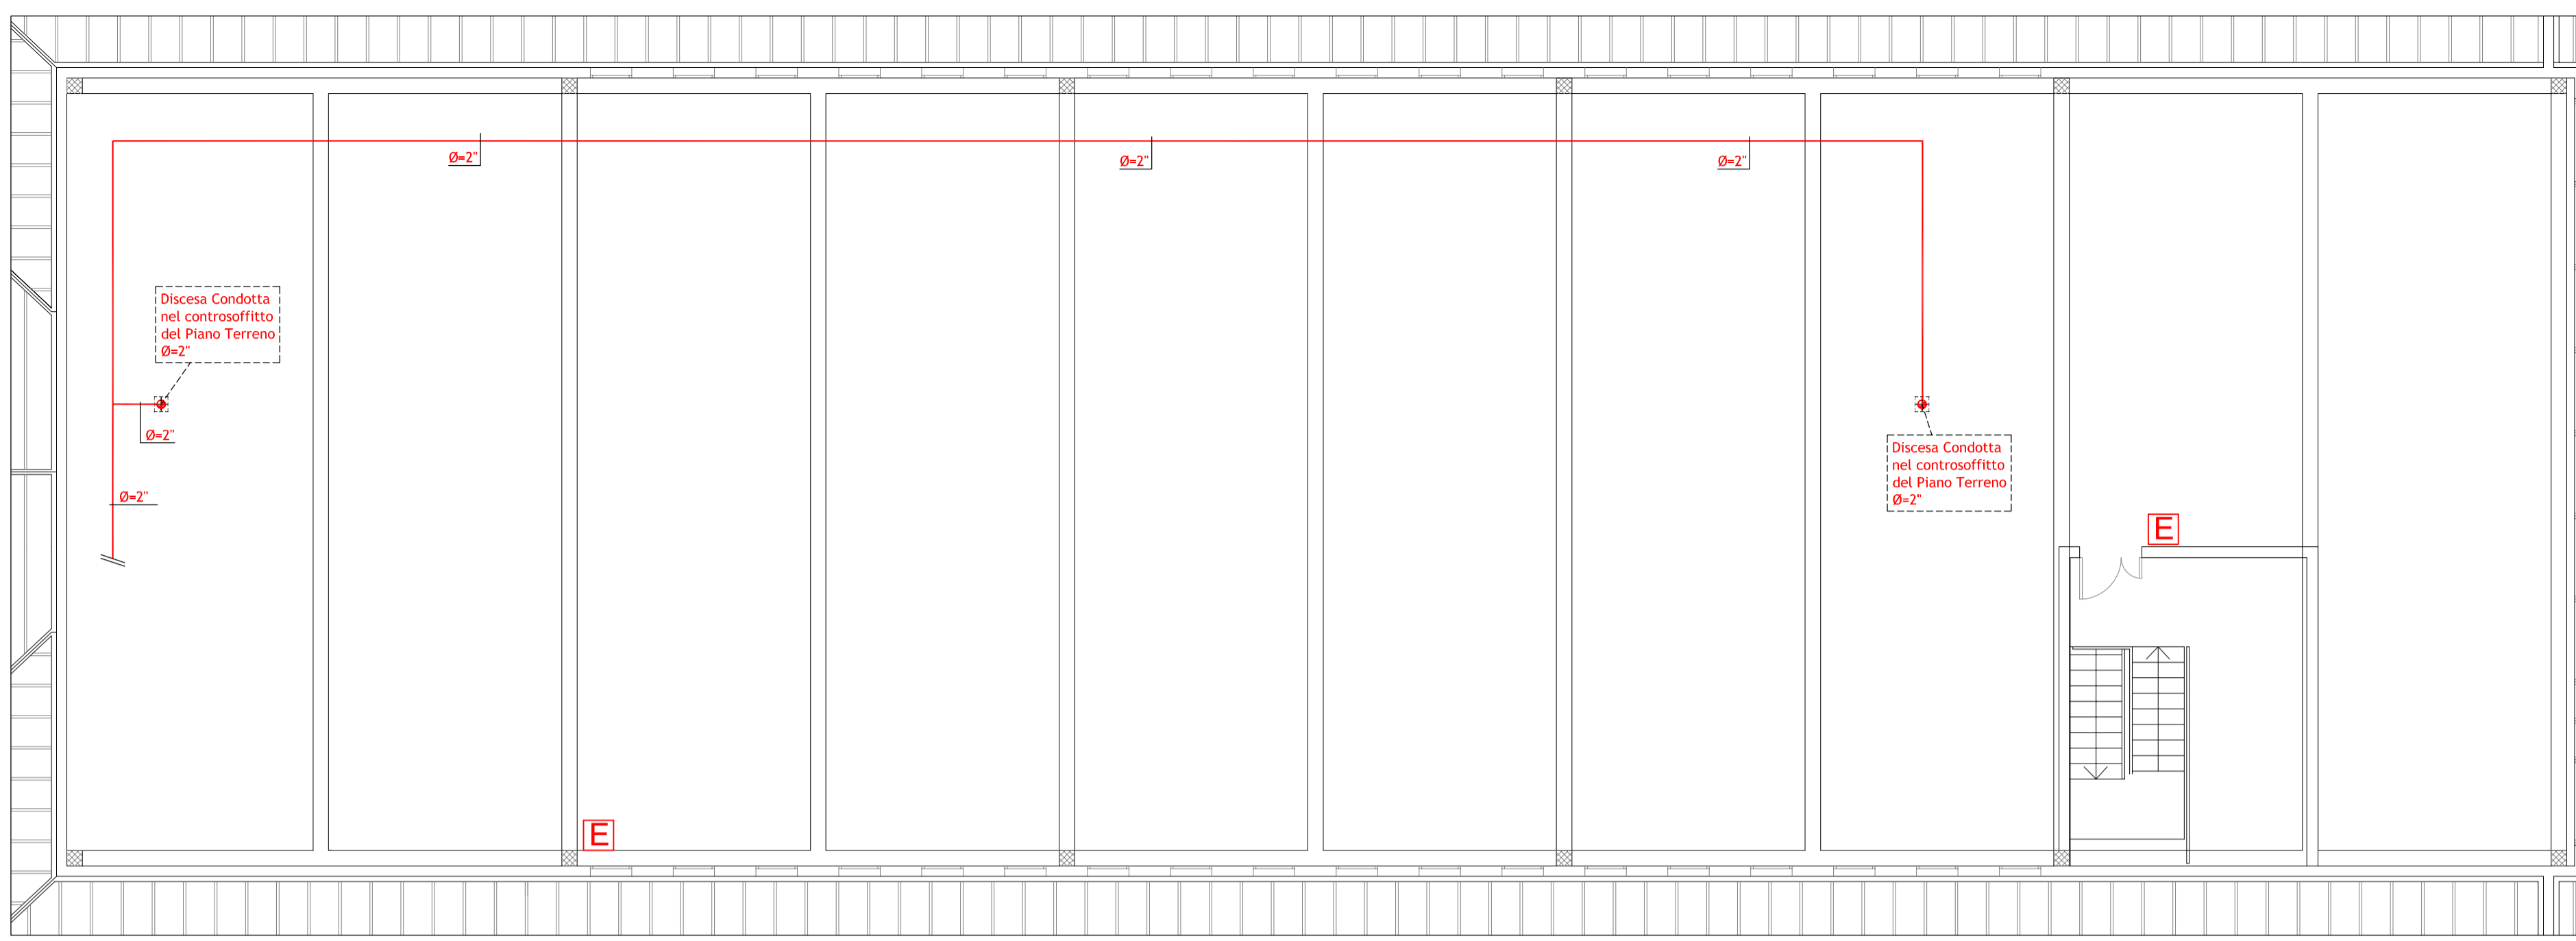


**UNIVERSITÀ DEGLI STUDI DI MILANO**  
 DIVISIONE PROGETTAZIONE E GESTIONE  
 DEL PATRIMONIO IMMOBILIARE

**POLO DELL'UNIVERSITÀ IN LODI**  
**DESTINATO AI CORSI DI LAUREA DELLA FACOLTÀ DI**  
**MEDICINA VETERINARIA**  
 Realizzazione edifici per attività didattiche e dipartimentali

(codifica opera: 030 04NC)  
 CODICE CIG: 5676539C29  
 CODICE CUP: G13H14000020001

CODICE IDENTIFICATIVO	INDIRIZZO	via dell'Università, 6 20900 - Lodi	FILE
-----------------------	-----------	--	------

**GRUPPO DI PROGETTAZIONE:**  
**CAPOGRUPPO:** KUMA & ASSOCIATES EUROPE  
 - Kuma and Associates Europe  
 RESPONSABILE DEL COORDINAMENTO:  
 Studio Pession Associato  
**PROGETTAZIONE ARCHITETTONICA:**  
 - Kuma and Associates Europe  
 - Studio Pession Associato  
**PROGETTAZIONE STRUTTURALE E SICUREZZA:**  
 - F&M Ingegneria SpA  
**PROGETTAZIONE IMPIANTI TECNOLOGICI E PREVENZIONE INCENDI:**  
 - Studio Tecnico Forte Ing. Giuseppe

<b>PROGETTO PER APPROVAZIONE ENTI</b>		IL CAPO DIVISIONE
TAVOLA N.	TIPOLOGIA ELABORATO	Arch. Peppino D'Andrea
UNILO_AE_IANT_L3_14301	IMPIANTO ANTINCENDIO	Arch. Cesare Merluzzi
SCALA	LOTTO 3 - EDIFICIO 51050 - SALE SETTORIE	IL RESPONSABILE DEL PROCEDIMENTO
DATA	1:100	Arch. Peppino D'Andrea
12/01/2015		IL VERIFICATORE
		A.T.I. ICMQ SpA Progetto Costruzione Qualità - PCQ srl
NOME FILE: UNILO_AE_IANT_L3_14301		DRG/PLM_CantProg_Rev_2_20130924