
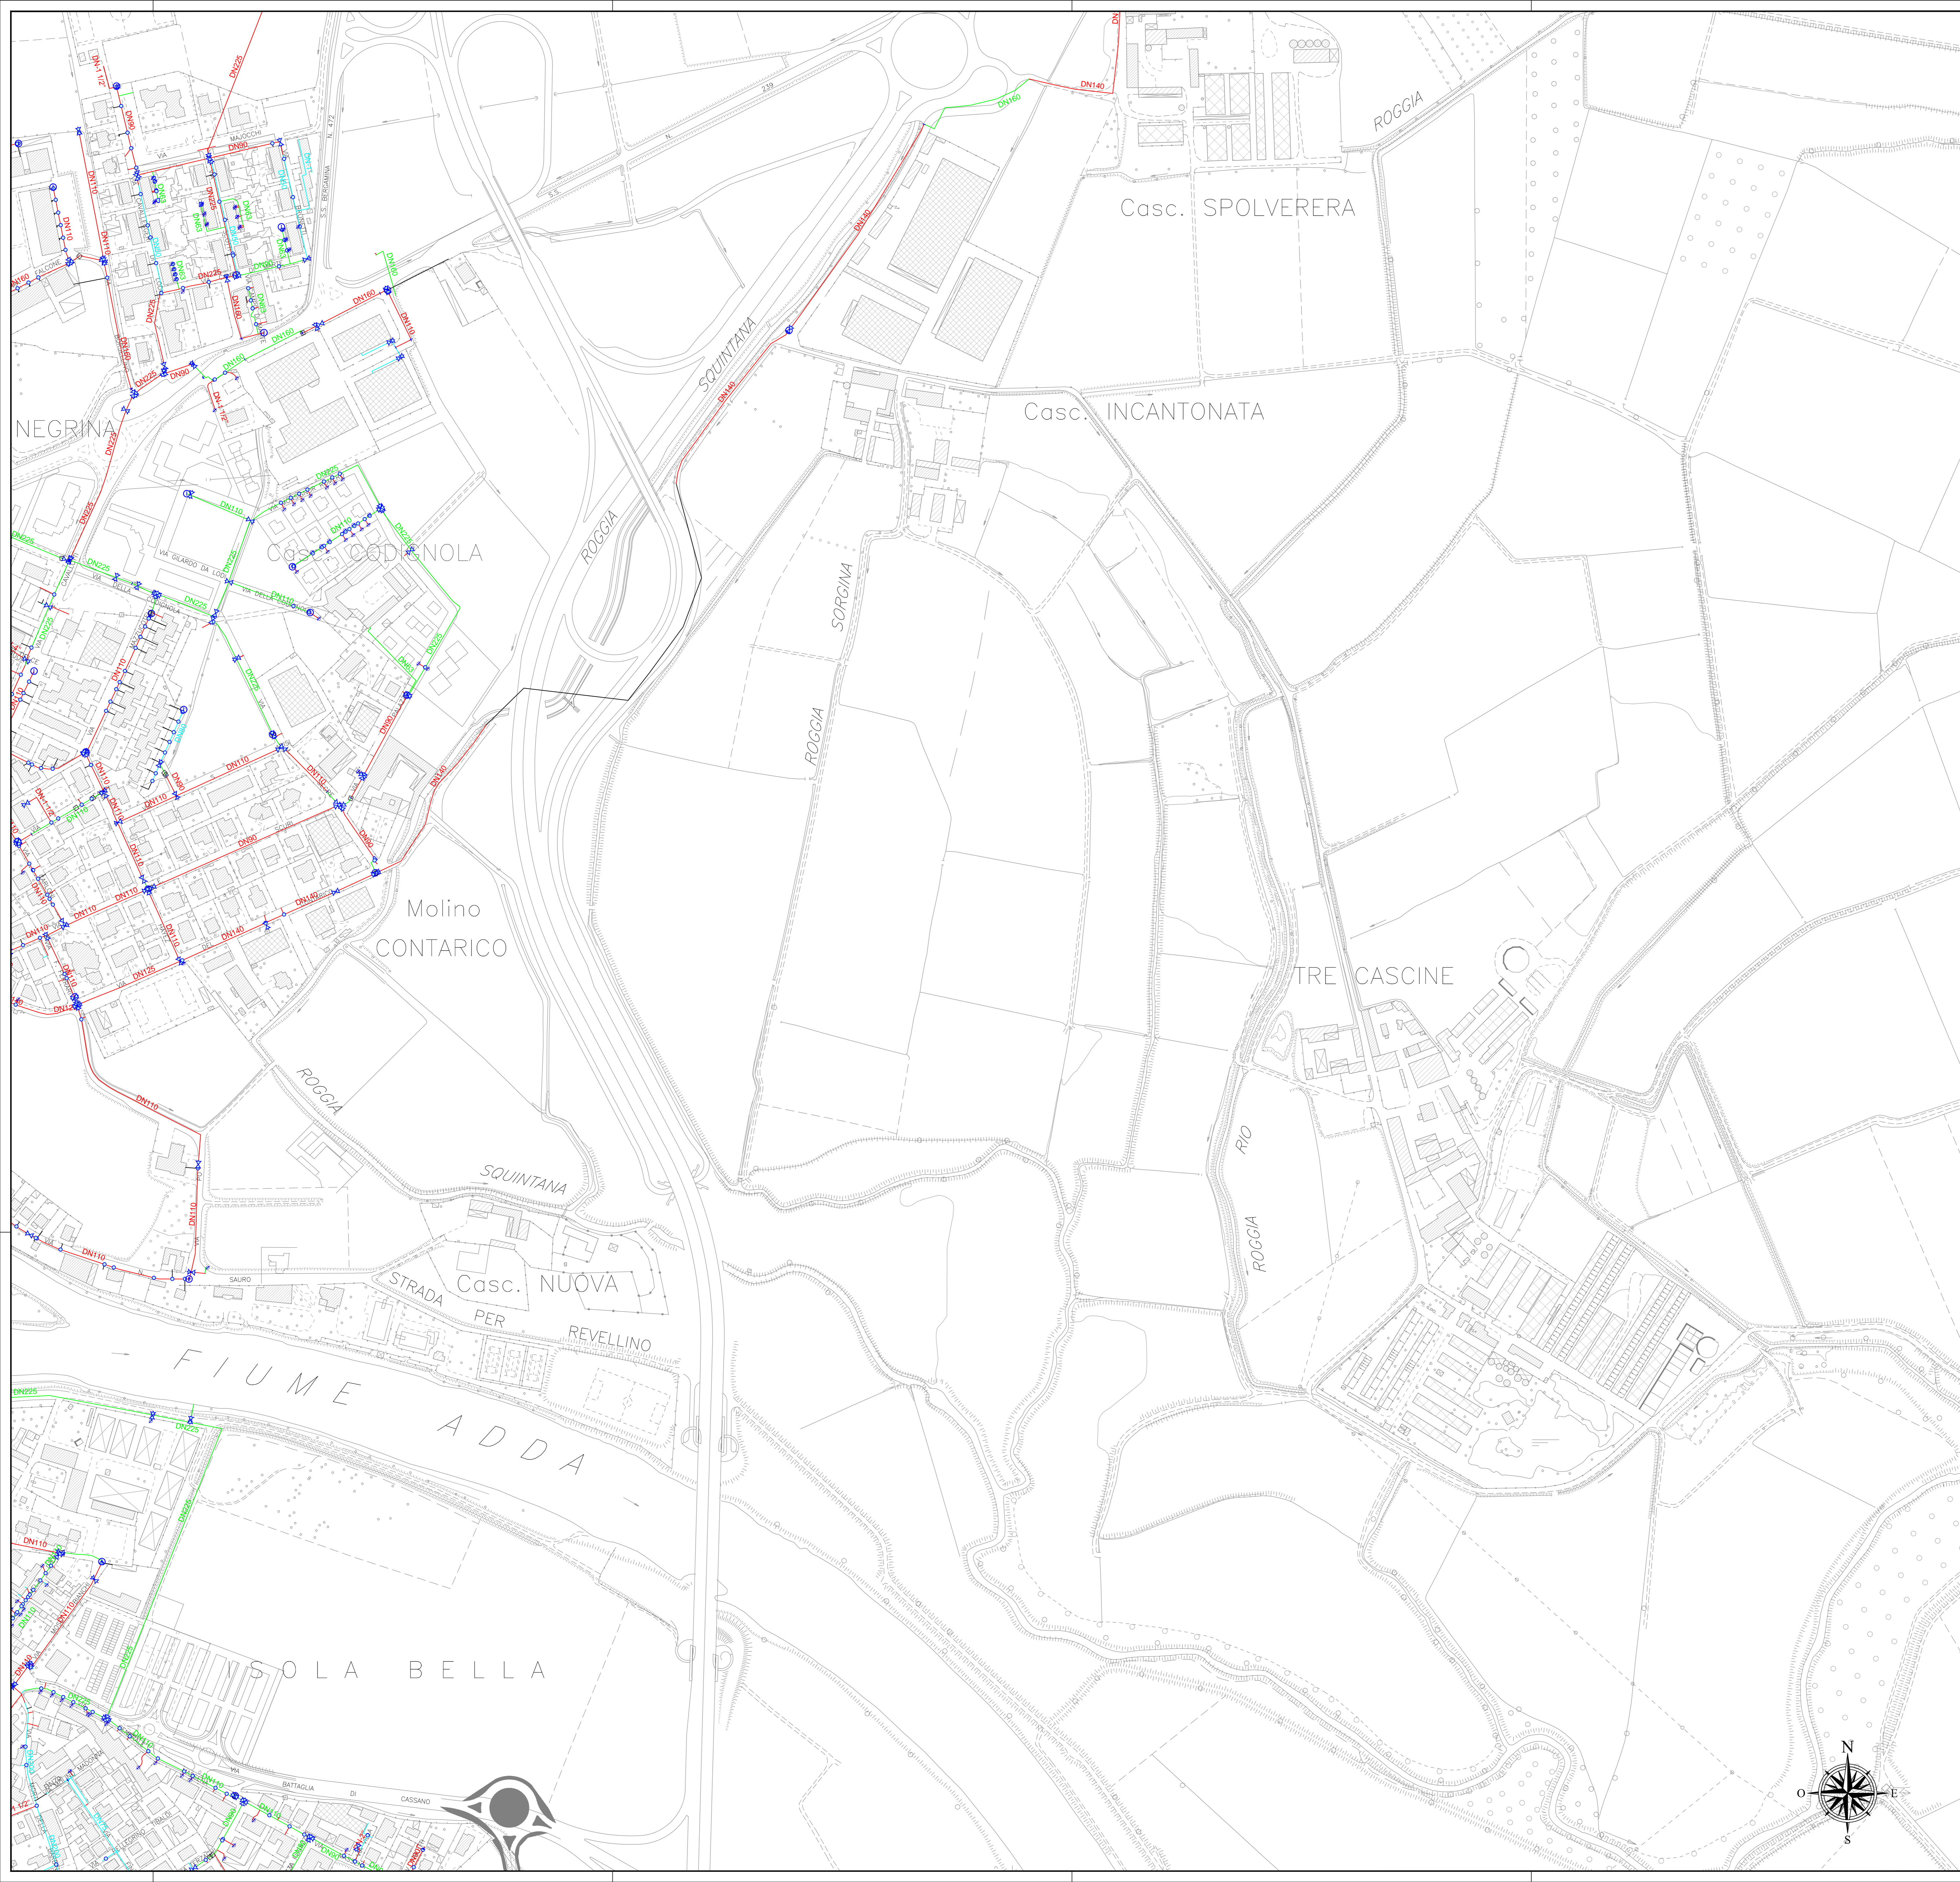


Comune di

LODI

SCALA 1:2000

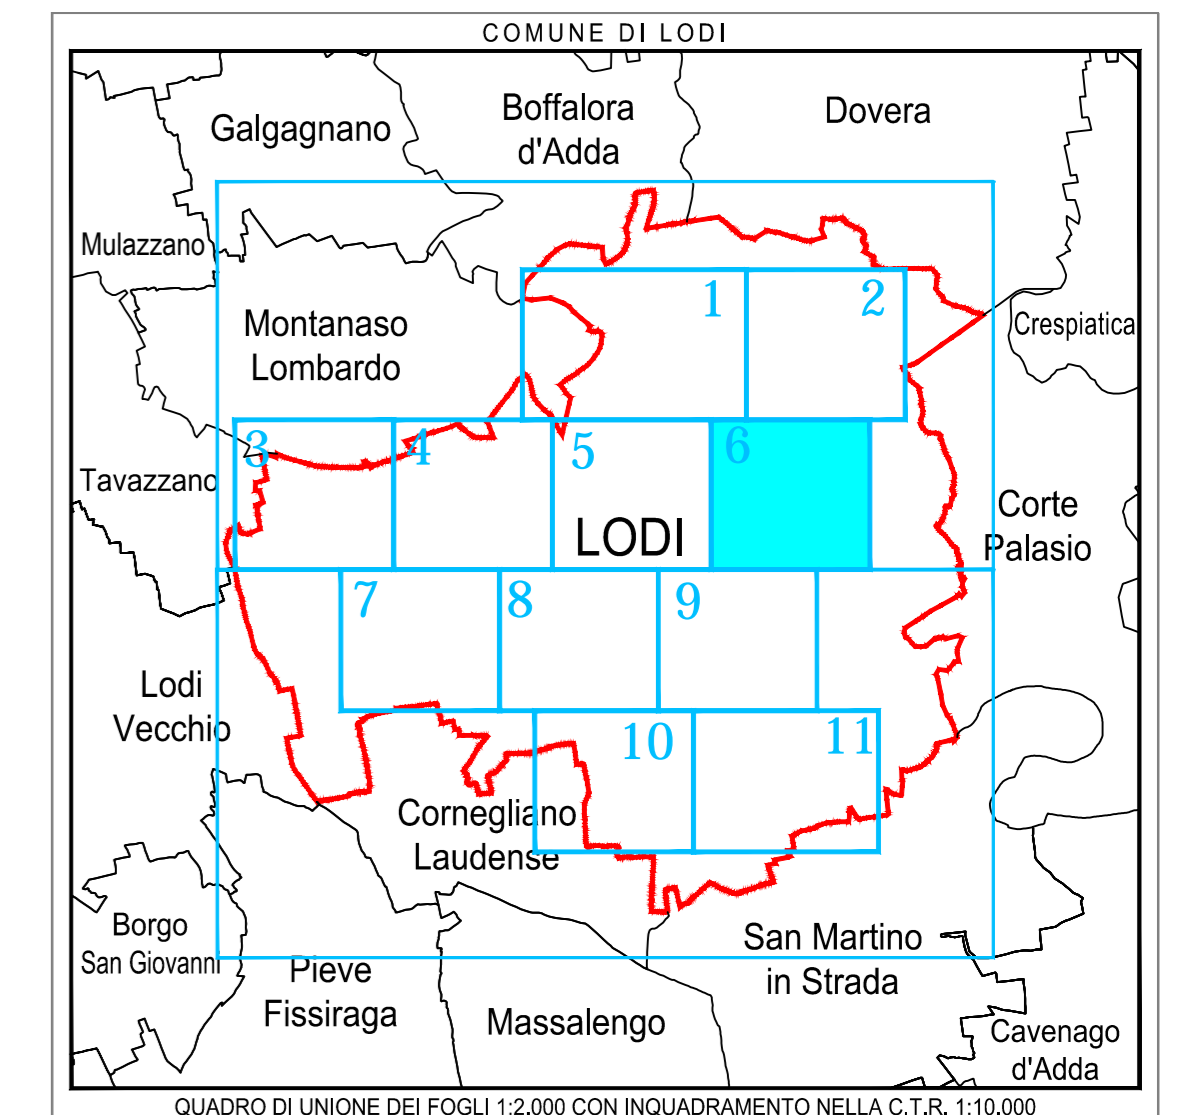

LEGENDA

- POZZO
- SERBATOIO
- SARACINESCA
- IDRANTE
- PRESA ACQUEDOTTO
- Contatore
- Giunto di transizione
- Risizione
- Tappo
- Flange
- Flange Cieca
- ACQUEDOTTO IN ACCIAIO
- ACQUEDOTTO IN POLIETILENE
- ACQUEDOTTO IN PVC
- ACQUEDOTTO IN GHISA
- ACQUEDOTTO IN FERROCEMENTO
- ACQUEDOTTO N.D.



COMUNE DI LODI

PIANO DI GOVERNO DEL TERRITORIO ex L.R.12/05:
PIANO URBANO GENERALE DEI SERVIZI
DEL SOTTOSUOLO (PUGSS)

PLANIMETRIA
RETE ACQUEDOTTO

Tavola 06 di 11

CAP Holding spa
DIVISIONE SET
Strada 6, Palazzo Q8 - 20089 ROZZANO (MI)

SINTESI DELLE REVISIONI

N°	DATA	EMISSIONE
00	giugno 2010	EMISSIONE

