

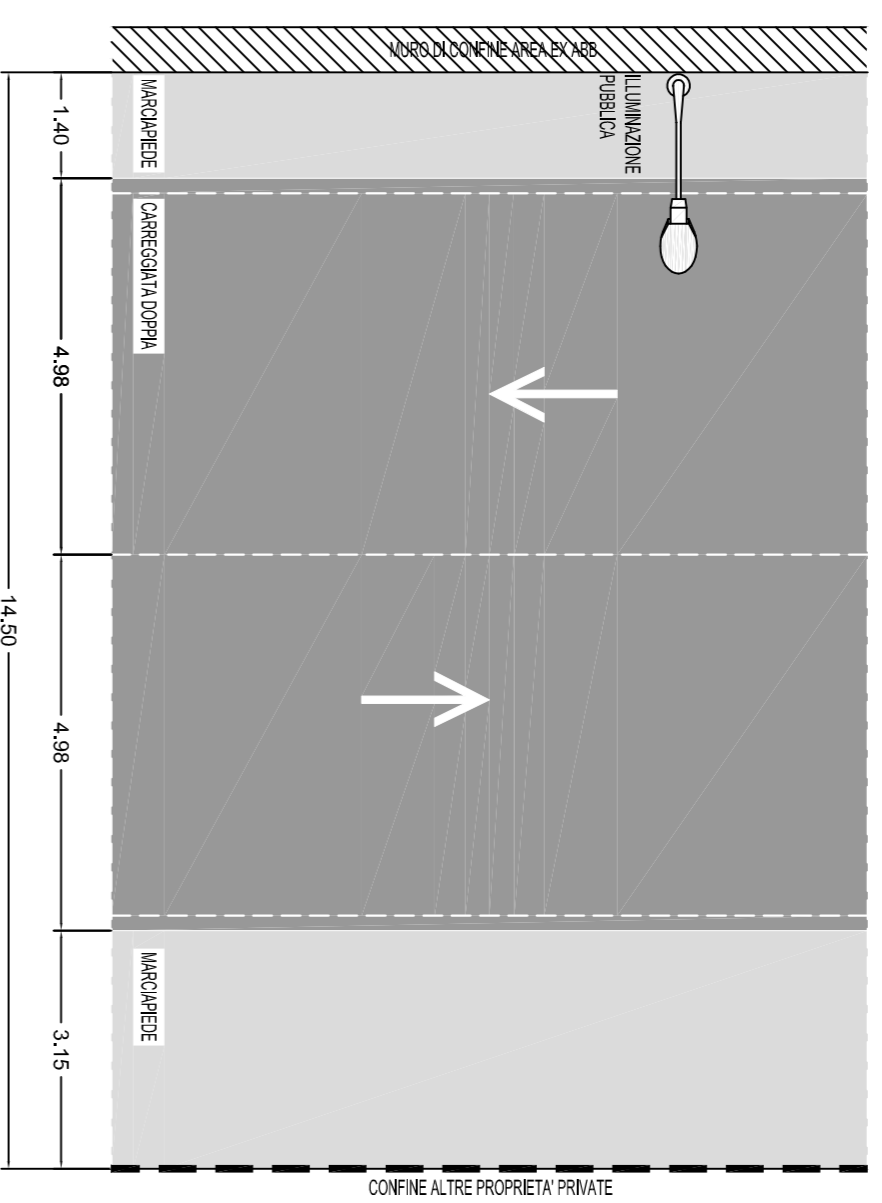
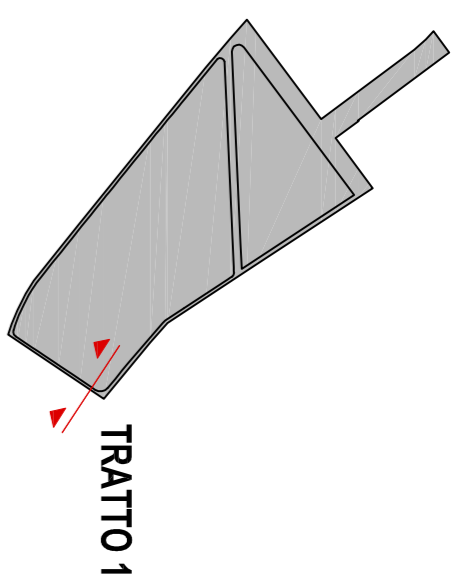



## VIA LOMBARDO

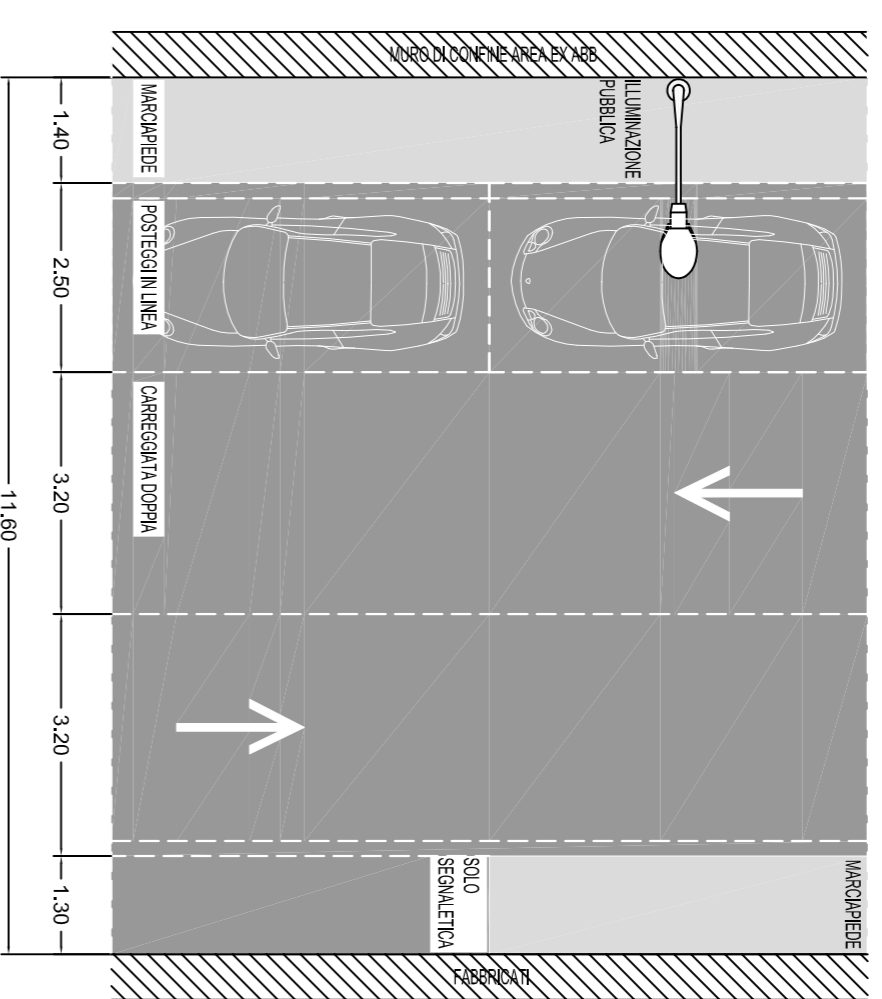


VIA LOMBARDO - (TRATTO1) - STATO DI FATTO

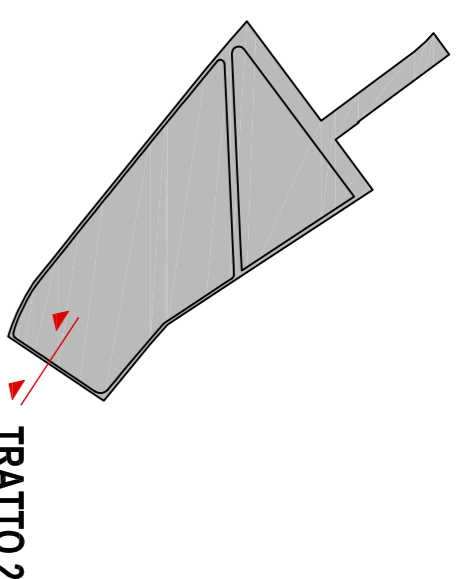


VIA LOMBARDO - (TRATTO2) - STATO DI FATTO

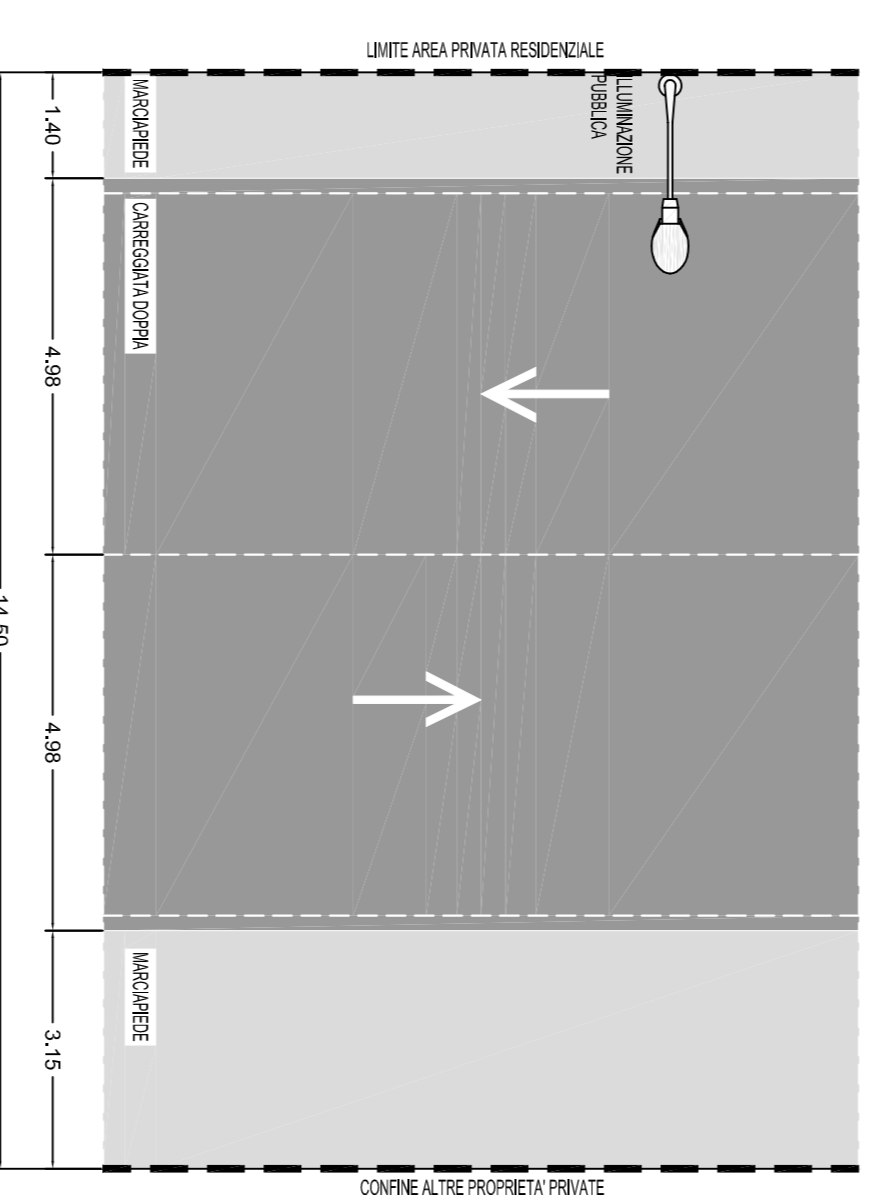


VIA LOMBARDO - (TRATTO1) - PROGETTO P.I.

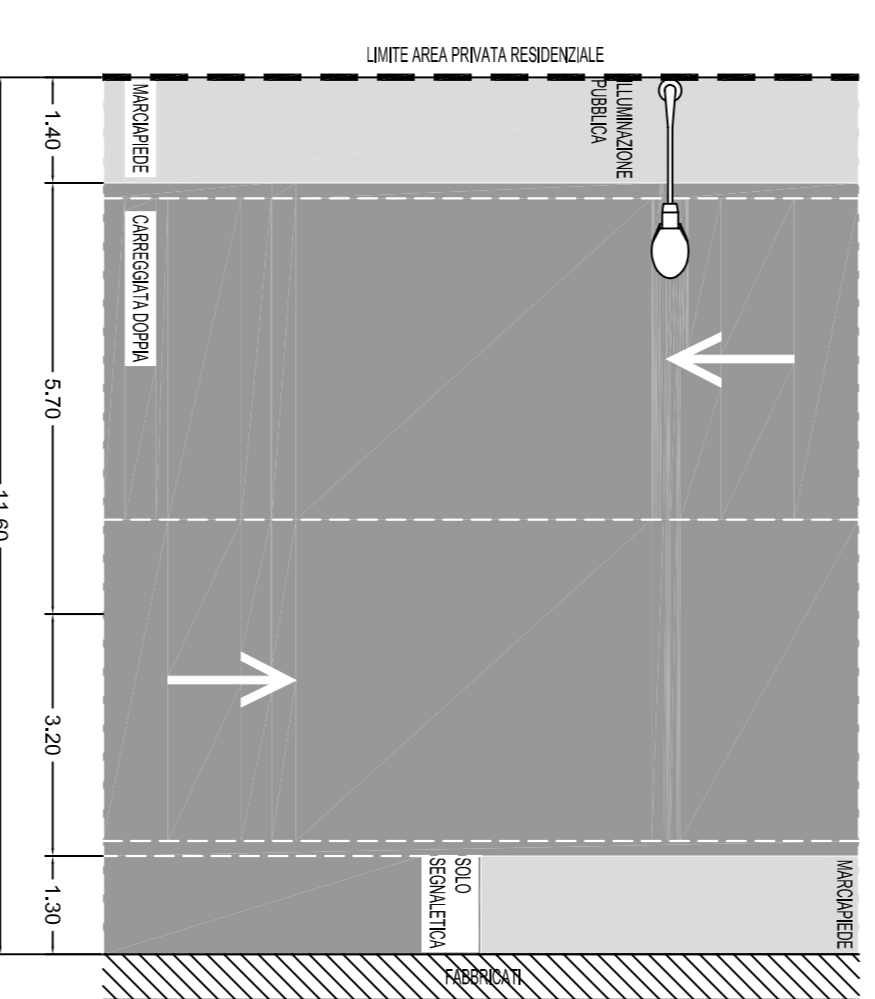

VIA LOMBARDO - (TRATTO2) - PROGETTO P.I.


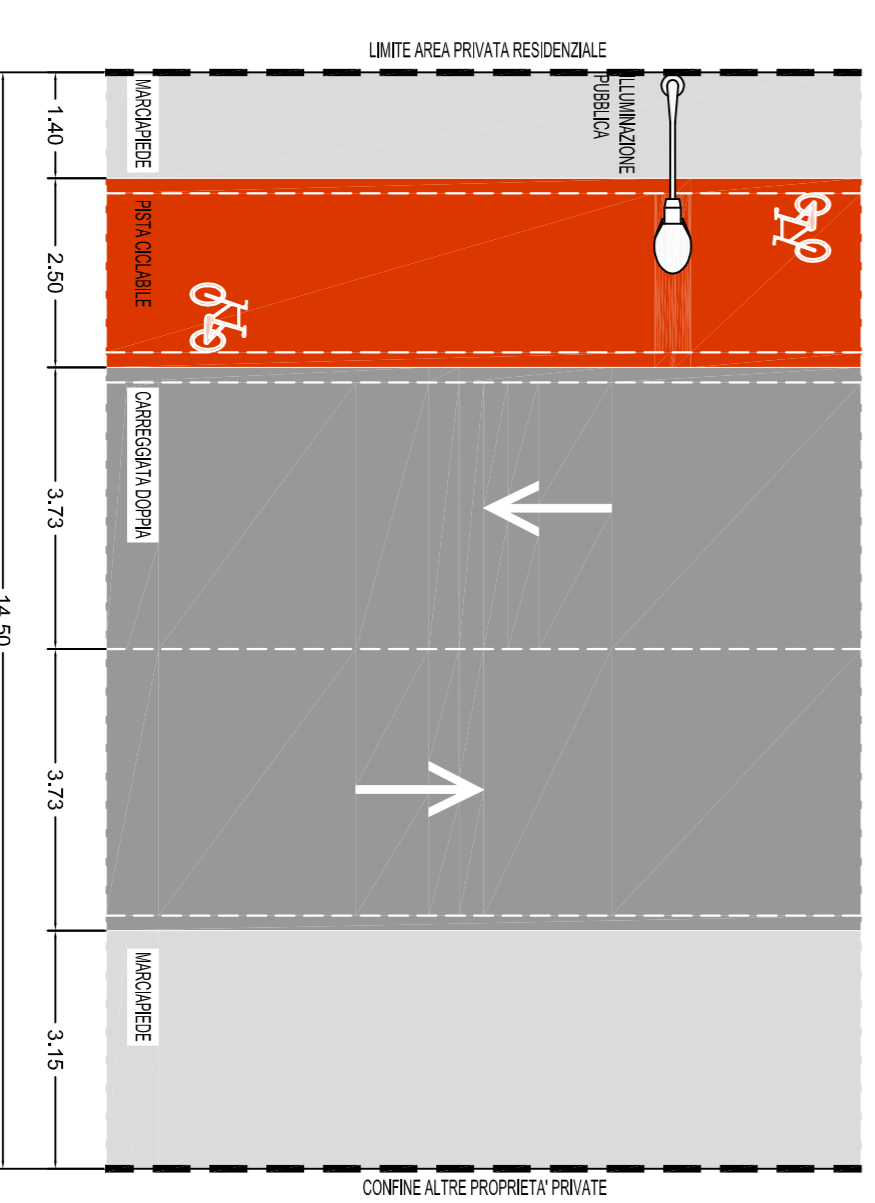



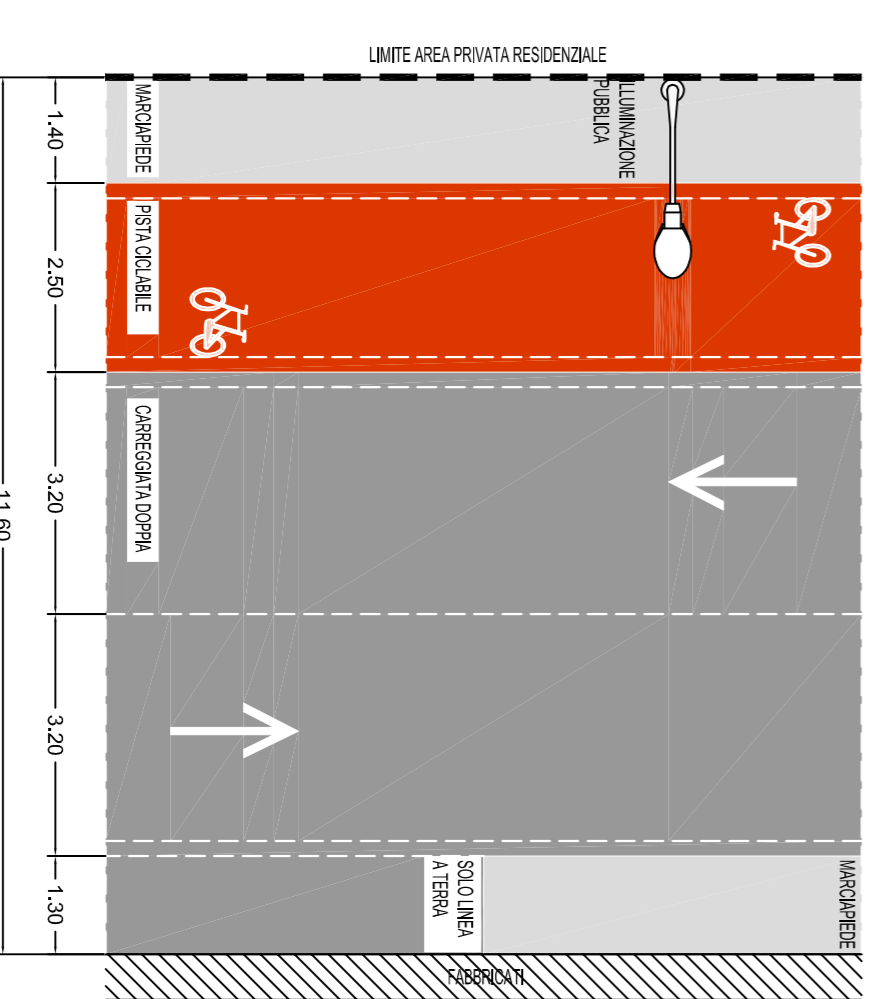



## STRADA NUOVA DI PROGETTO

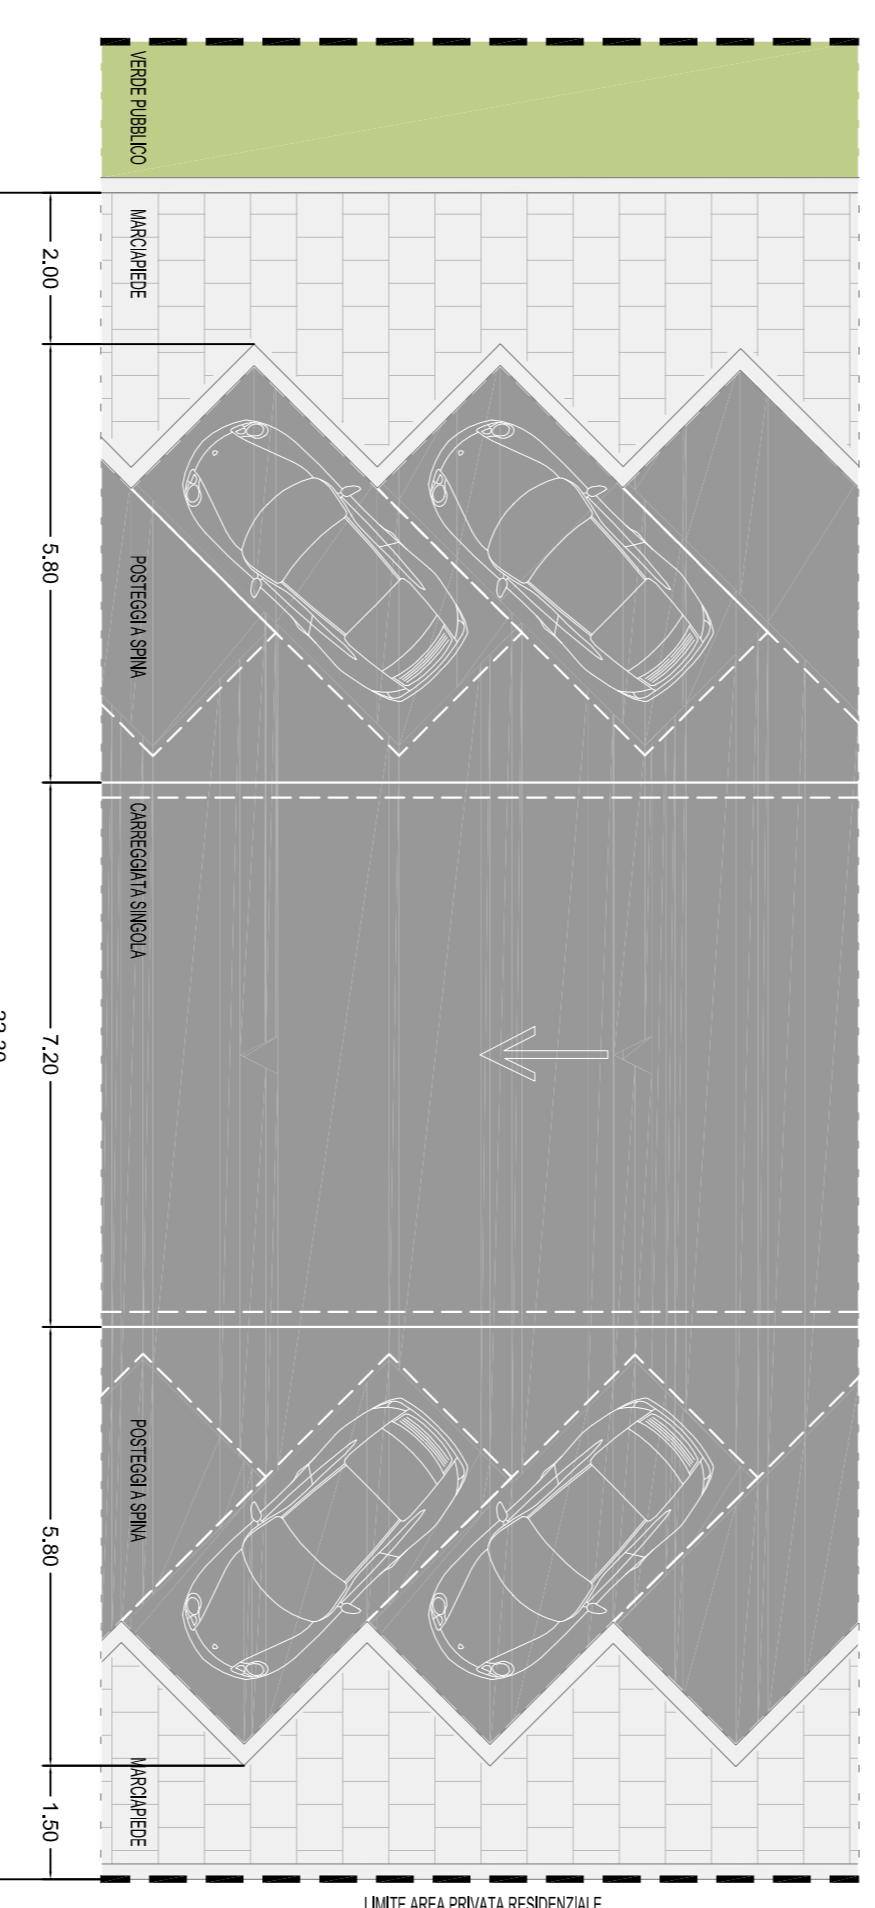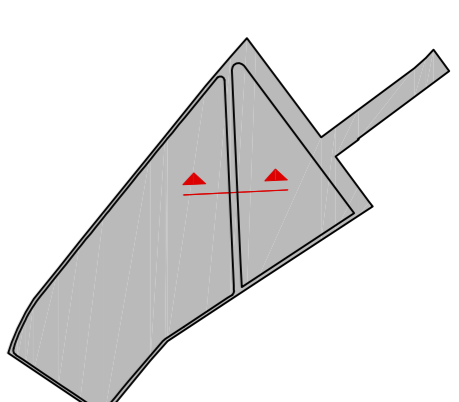

STRADA NUOVA - PROGETTO

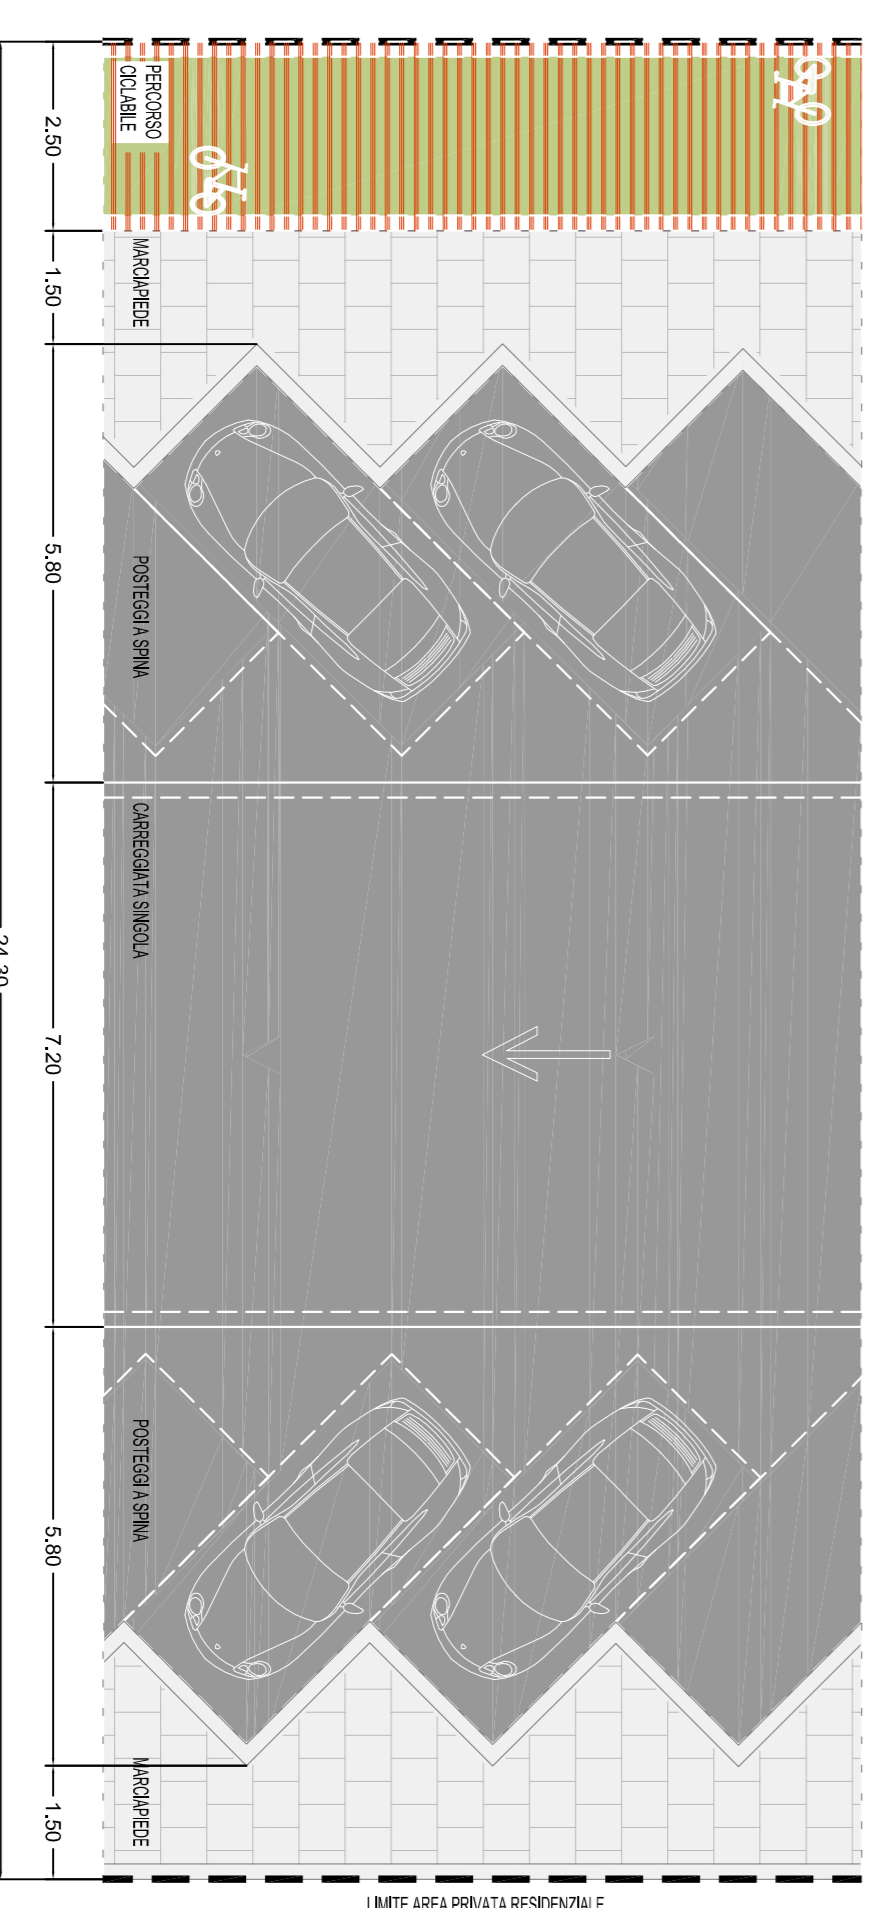




### Comune di Lodi

Programma Integrato di Intervento (P.I.I.)  
di sensi dello L.R. 12/2005

#### AREA MADIR - LODI

Viale Poala, Via S. Angela, Via Lombardo, Via Facetti

Progetto:  






#### OPERE DI INTERESSE PUBBLICO

Dettagli delle opere di urbanizzazione  
**IMPLEMENTAZIONE DELLE PISTE CICLABILI  

SCALA 1/500 1/50  
DATA 15.12.2014 **PII- C03**