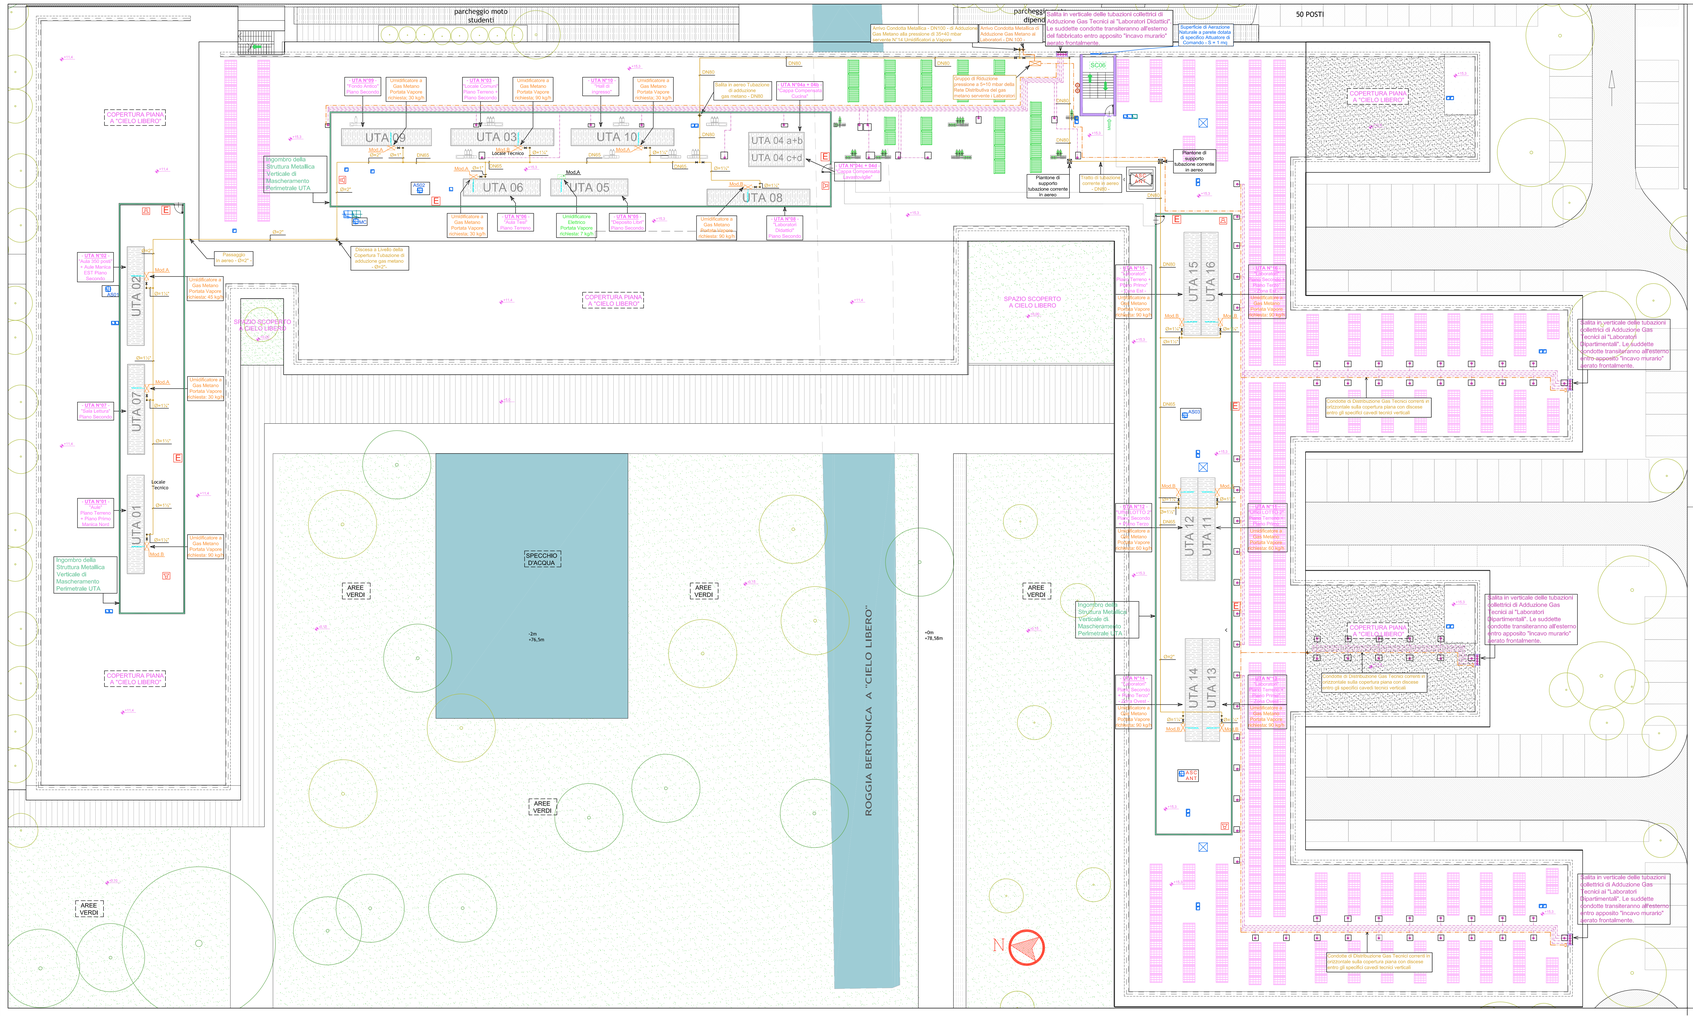
parcheggio moto studenti
parcheggio dipendenti
50 POSTI
Anno Condotta Metallica - DN100 - di Adduzione Gas Metano alla pressione di 30÷40 mbar (vedi UTA N°14 Ubicata in Locale Tecnico)
Anno Condotta Metallica in Adduzione Gas Metano di Alimentazione - DN100
Sopra la Copertura Piana a "Cielo Libero" Saranno Installate le Seguenti Apparecchiature: