




DSPA SGR S.p.A.  
studio associato de vizzi: architettura e urbanistica  
antonio de vizzi  
paolo de vizzi  
fabrizio pavlichini  
proponente  
architetto  
ingegnere

progetto  
Progetto delle opere di urbanizzazione primaria  
profili longitudinali della rete delle acque bianche e nere  
tavola n°


Luglio 2009  
scala 1:100

6.3


- LEGENDA
- profilo piano campagna
  - toneo tubo
  - piano filo strada di progetto
  - tubazione rete fognatura

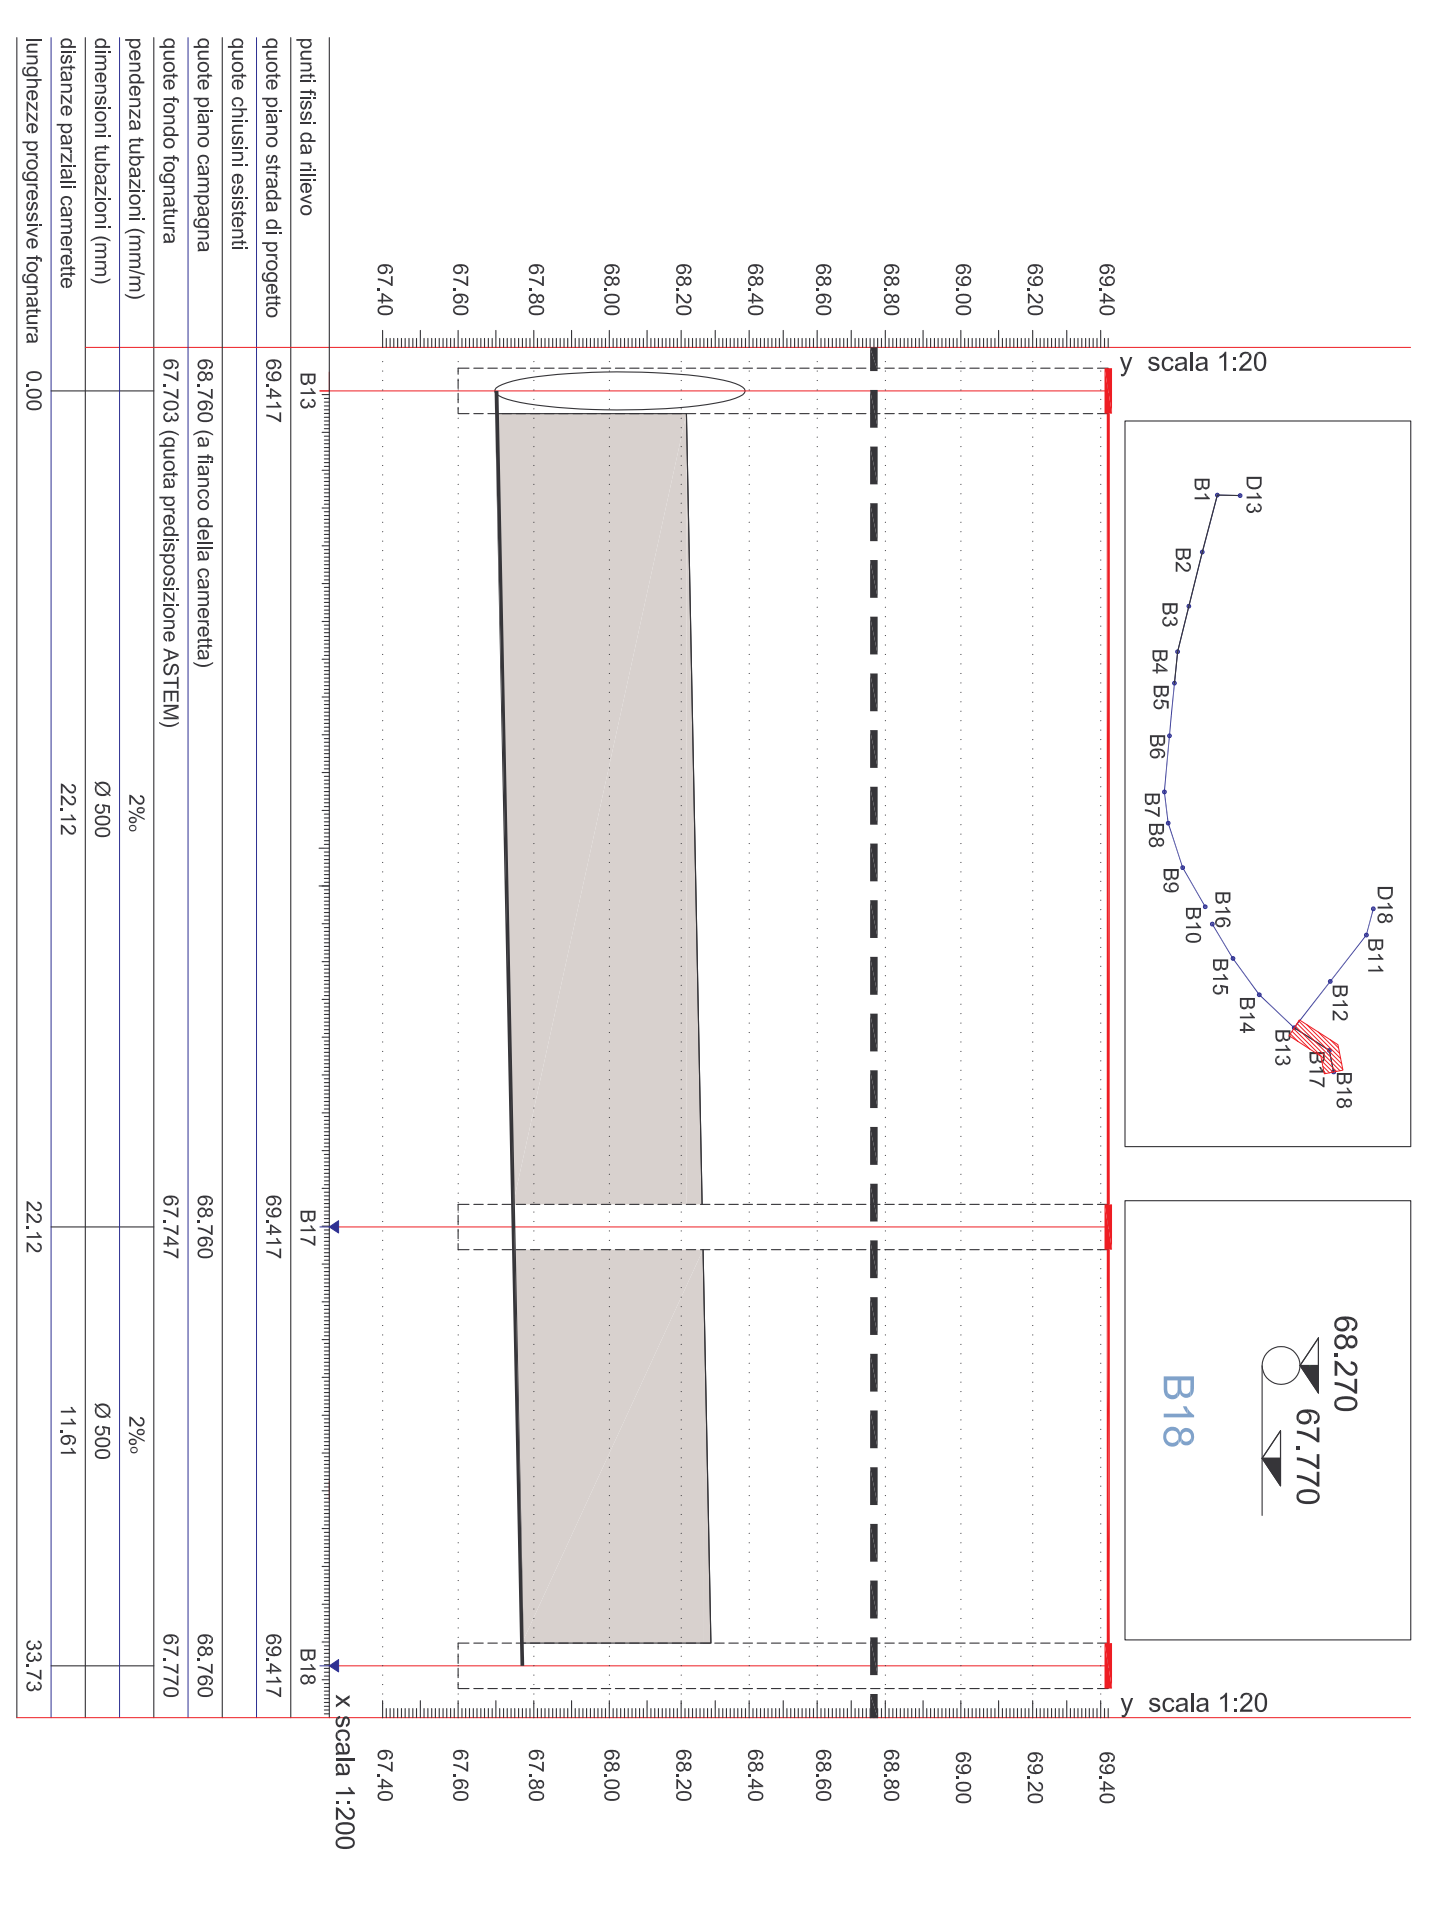


profilo longitudinale della camera B13, B18 e B18B  
acque bianche  
acque nere

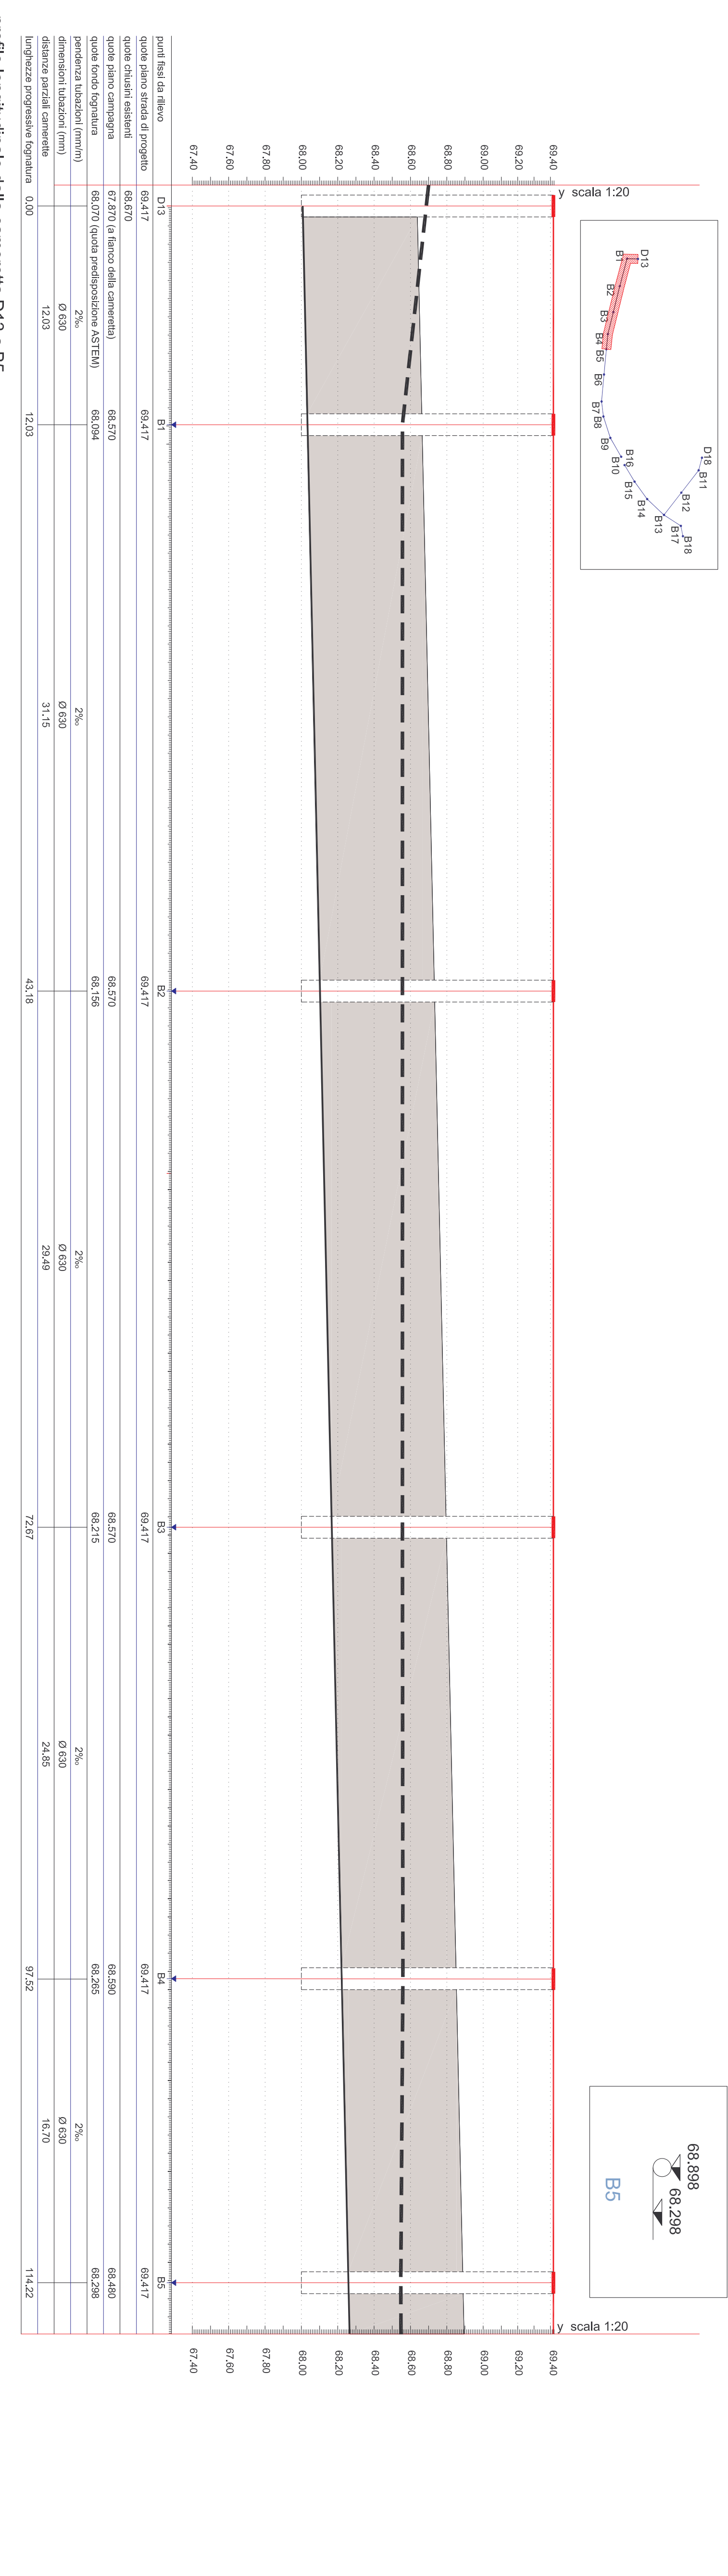


profilo longitudinale delle camera B5 a B5

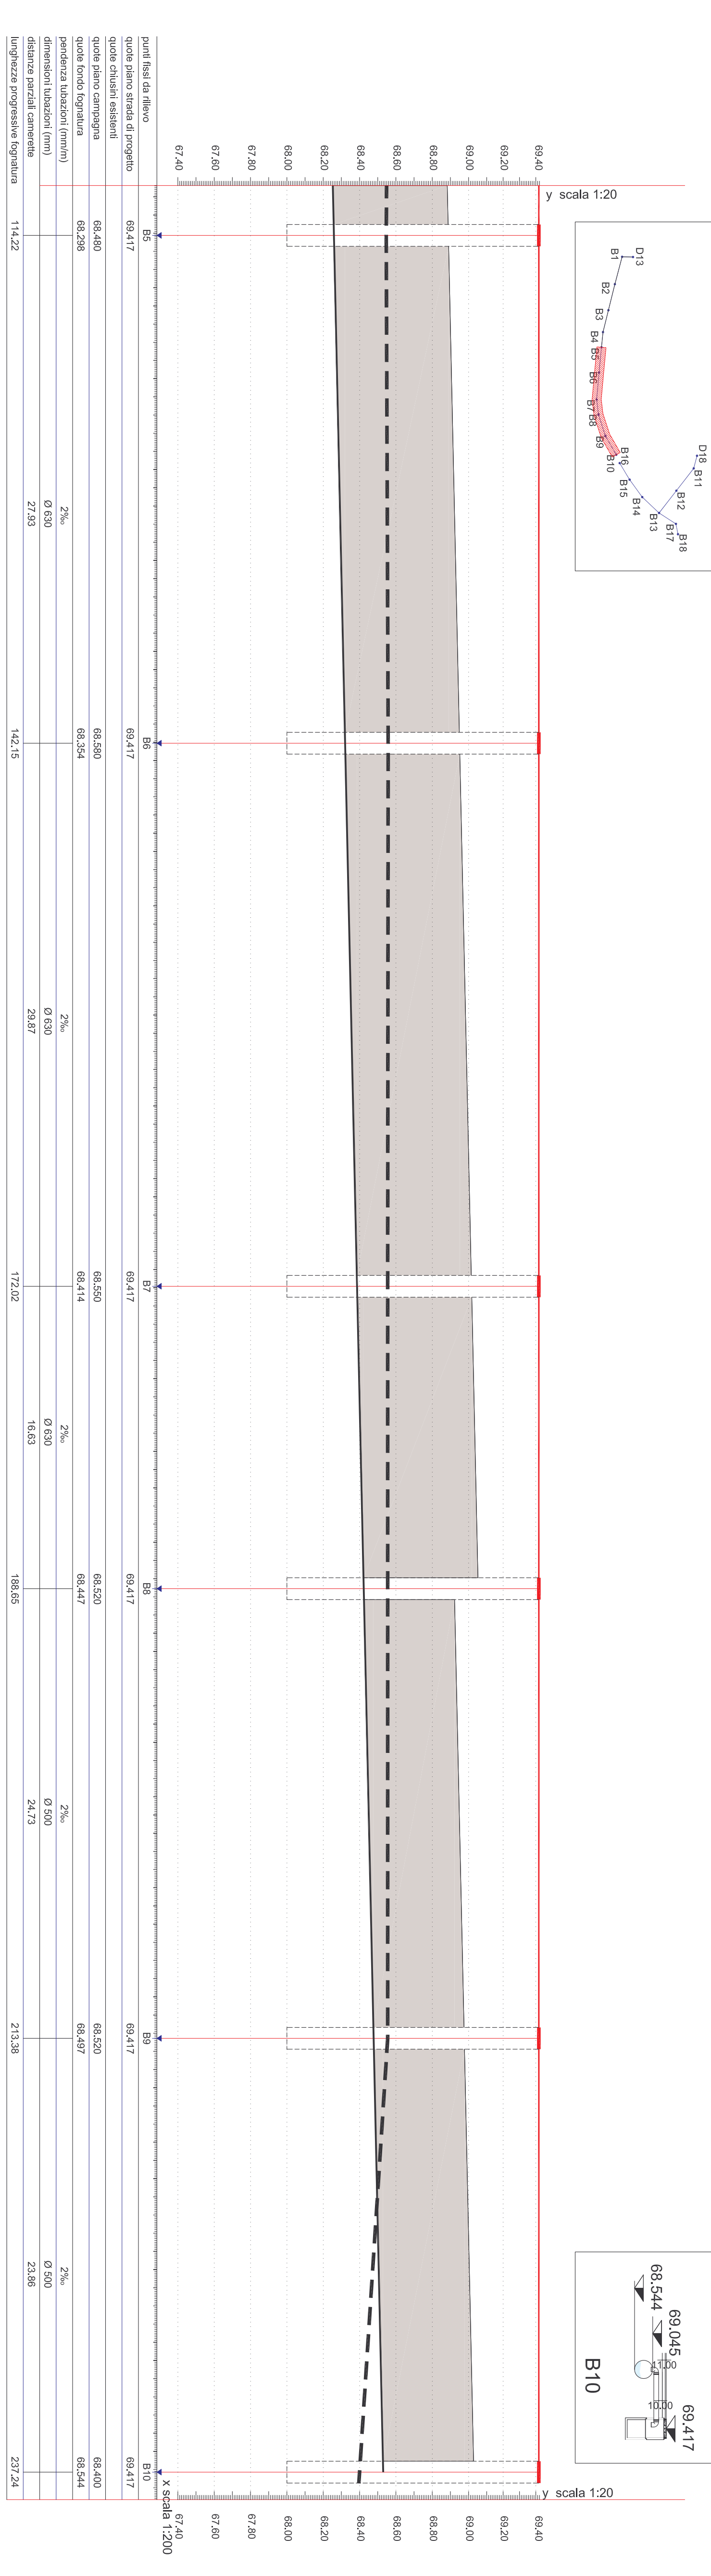

profilo longitudinale delle camera B5 a B10

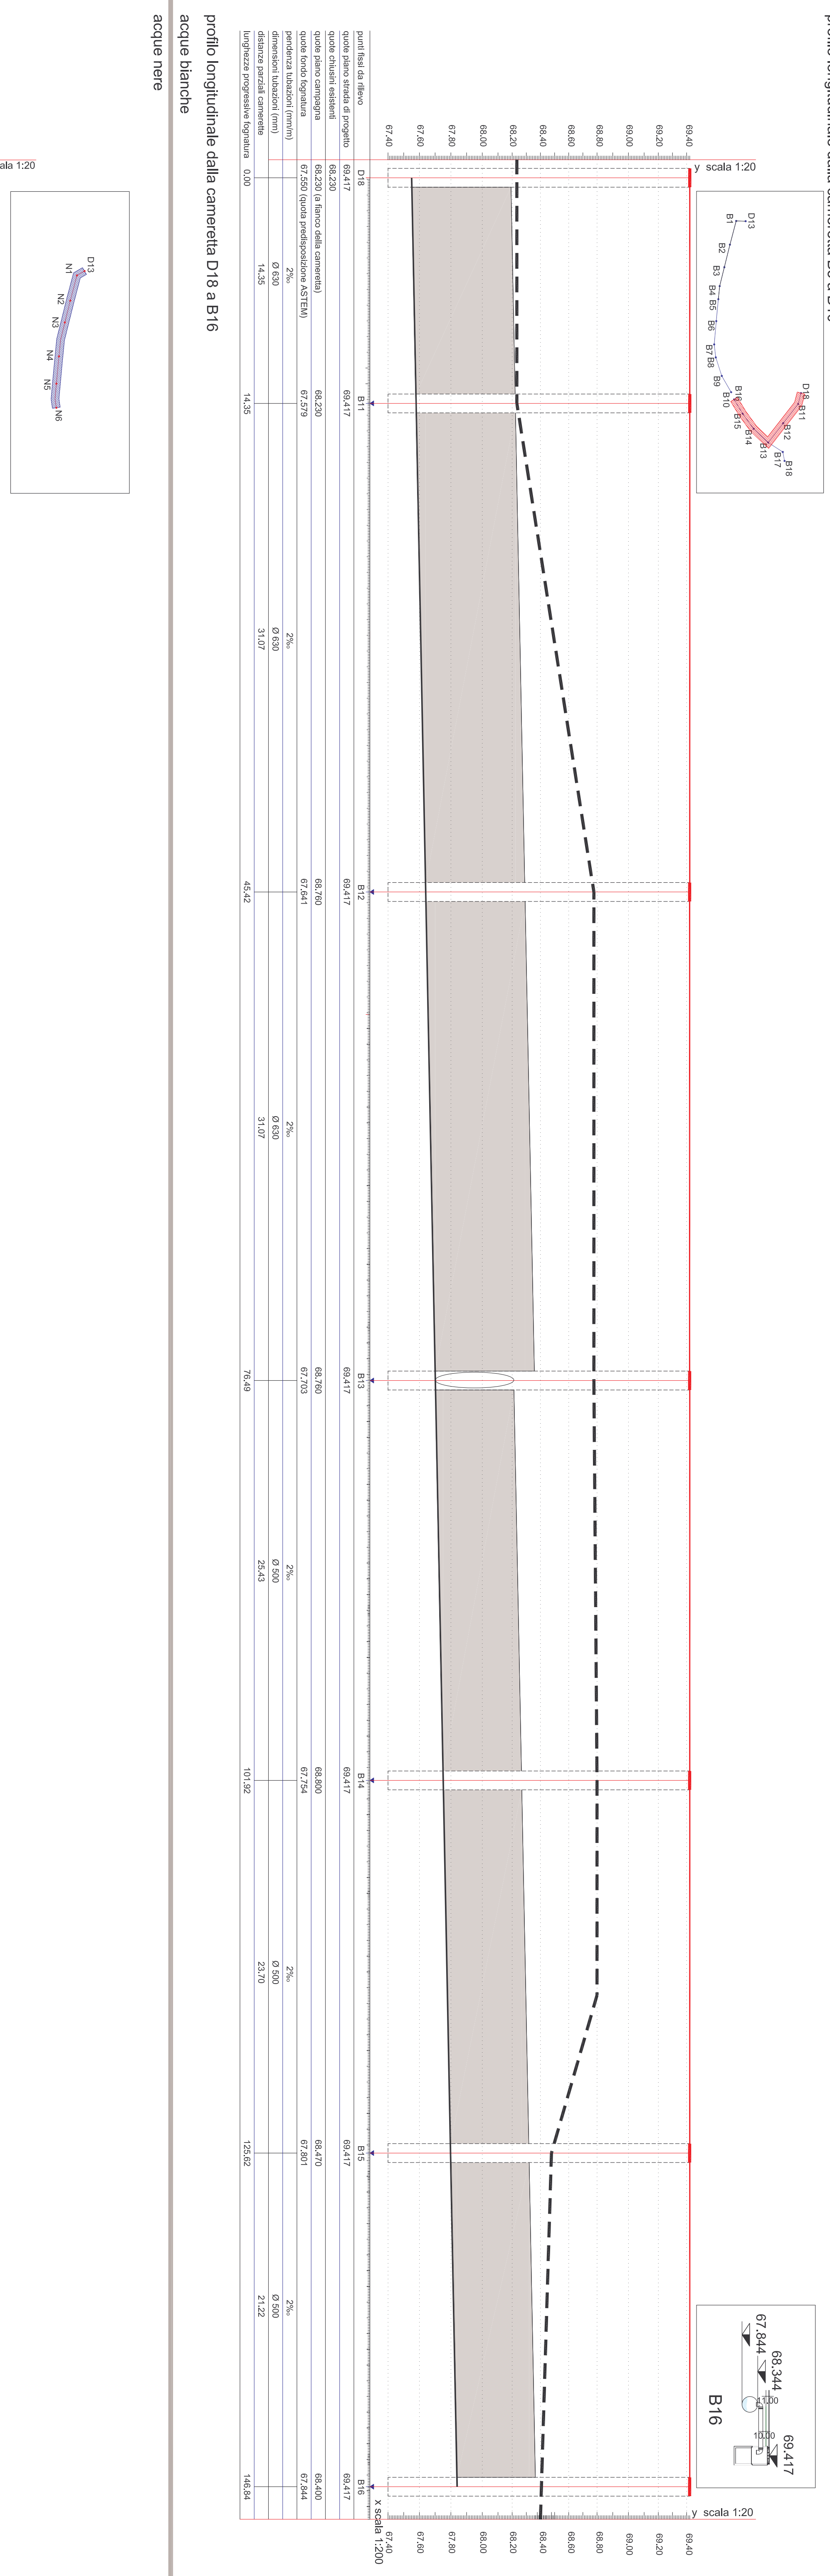

profilo longitudinale delle camera B13 a B16  
acque bianche  
acque nere

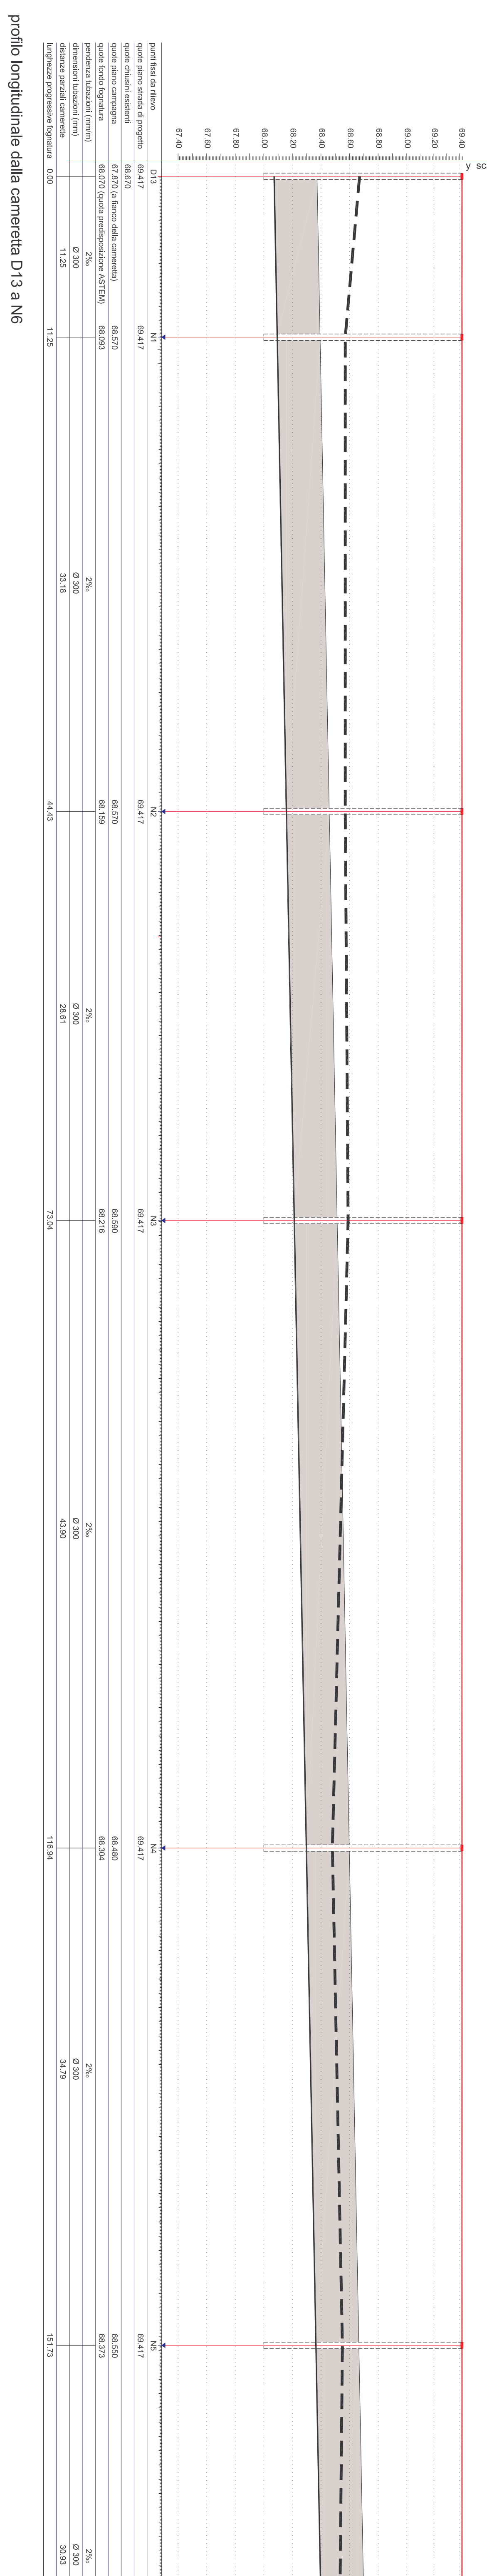

profilo longitudinale delle camera D13 a N6