


LEGENDA	
Plante rampicanti	
If Lonicera cv L. fragrantissima	
pc Parthenocissus quinquefoliae	
rj Rhynchospermum jasminoides	
Arbusti da siepe	
fo Forsythia	
hh Hydrangea hortensis	
hy Hibiscus syriacus	
lo Ligustrum ovalifolium	
ph Photinia fraseri red robin	
py Pyracantha	
vo Viburnum opulus	
vt Viburnum tinus	
Alberi isolati o da macchia	
Ac Acer campestre	
Ag Alnus glutinosa	
Ap Acer platanoides	
As Acer saccharinum s. "wieri"	
Ca Corylus avellana	
Cb Carpinus betulus pyramidalis	
Fe Fraxinus excelsior	
Ls Liquidambar styraciflua	
Lt Liriodendron tulipifera	
Ma Morus alba	
Mf Malus floribunda	
Ms Magnolia x soulangeana	
Pa Populus alba	
Pc Pyrus calleriana Chanticleer	
Pf Pterocarya fraxinifolia	
Pp Populus nigra pyramidalis	
Sa Salix alba	
Sb Salix babylonica	
Th Tilia hybrida argentea	
Plante acquatiche	
ag Acorus gramineus argenteus	
bu Butomus umbellatus	
cp Calla palustris	
cl Caltha palustris flore pleno	
nva Nymphaea alba	
nuf Nymphaea firecrest	
pd Pontederia cordata azzurra	
pda Pontederia cordata alba-bianca	
ss Sagittaria sagittifolia	
td Thalia dealbata	

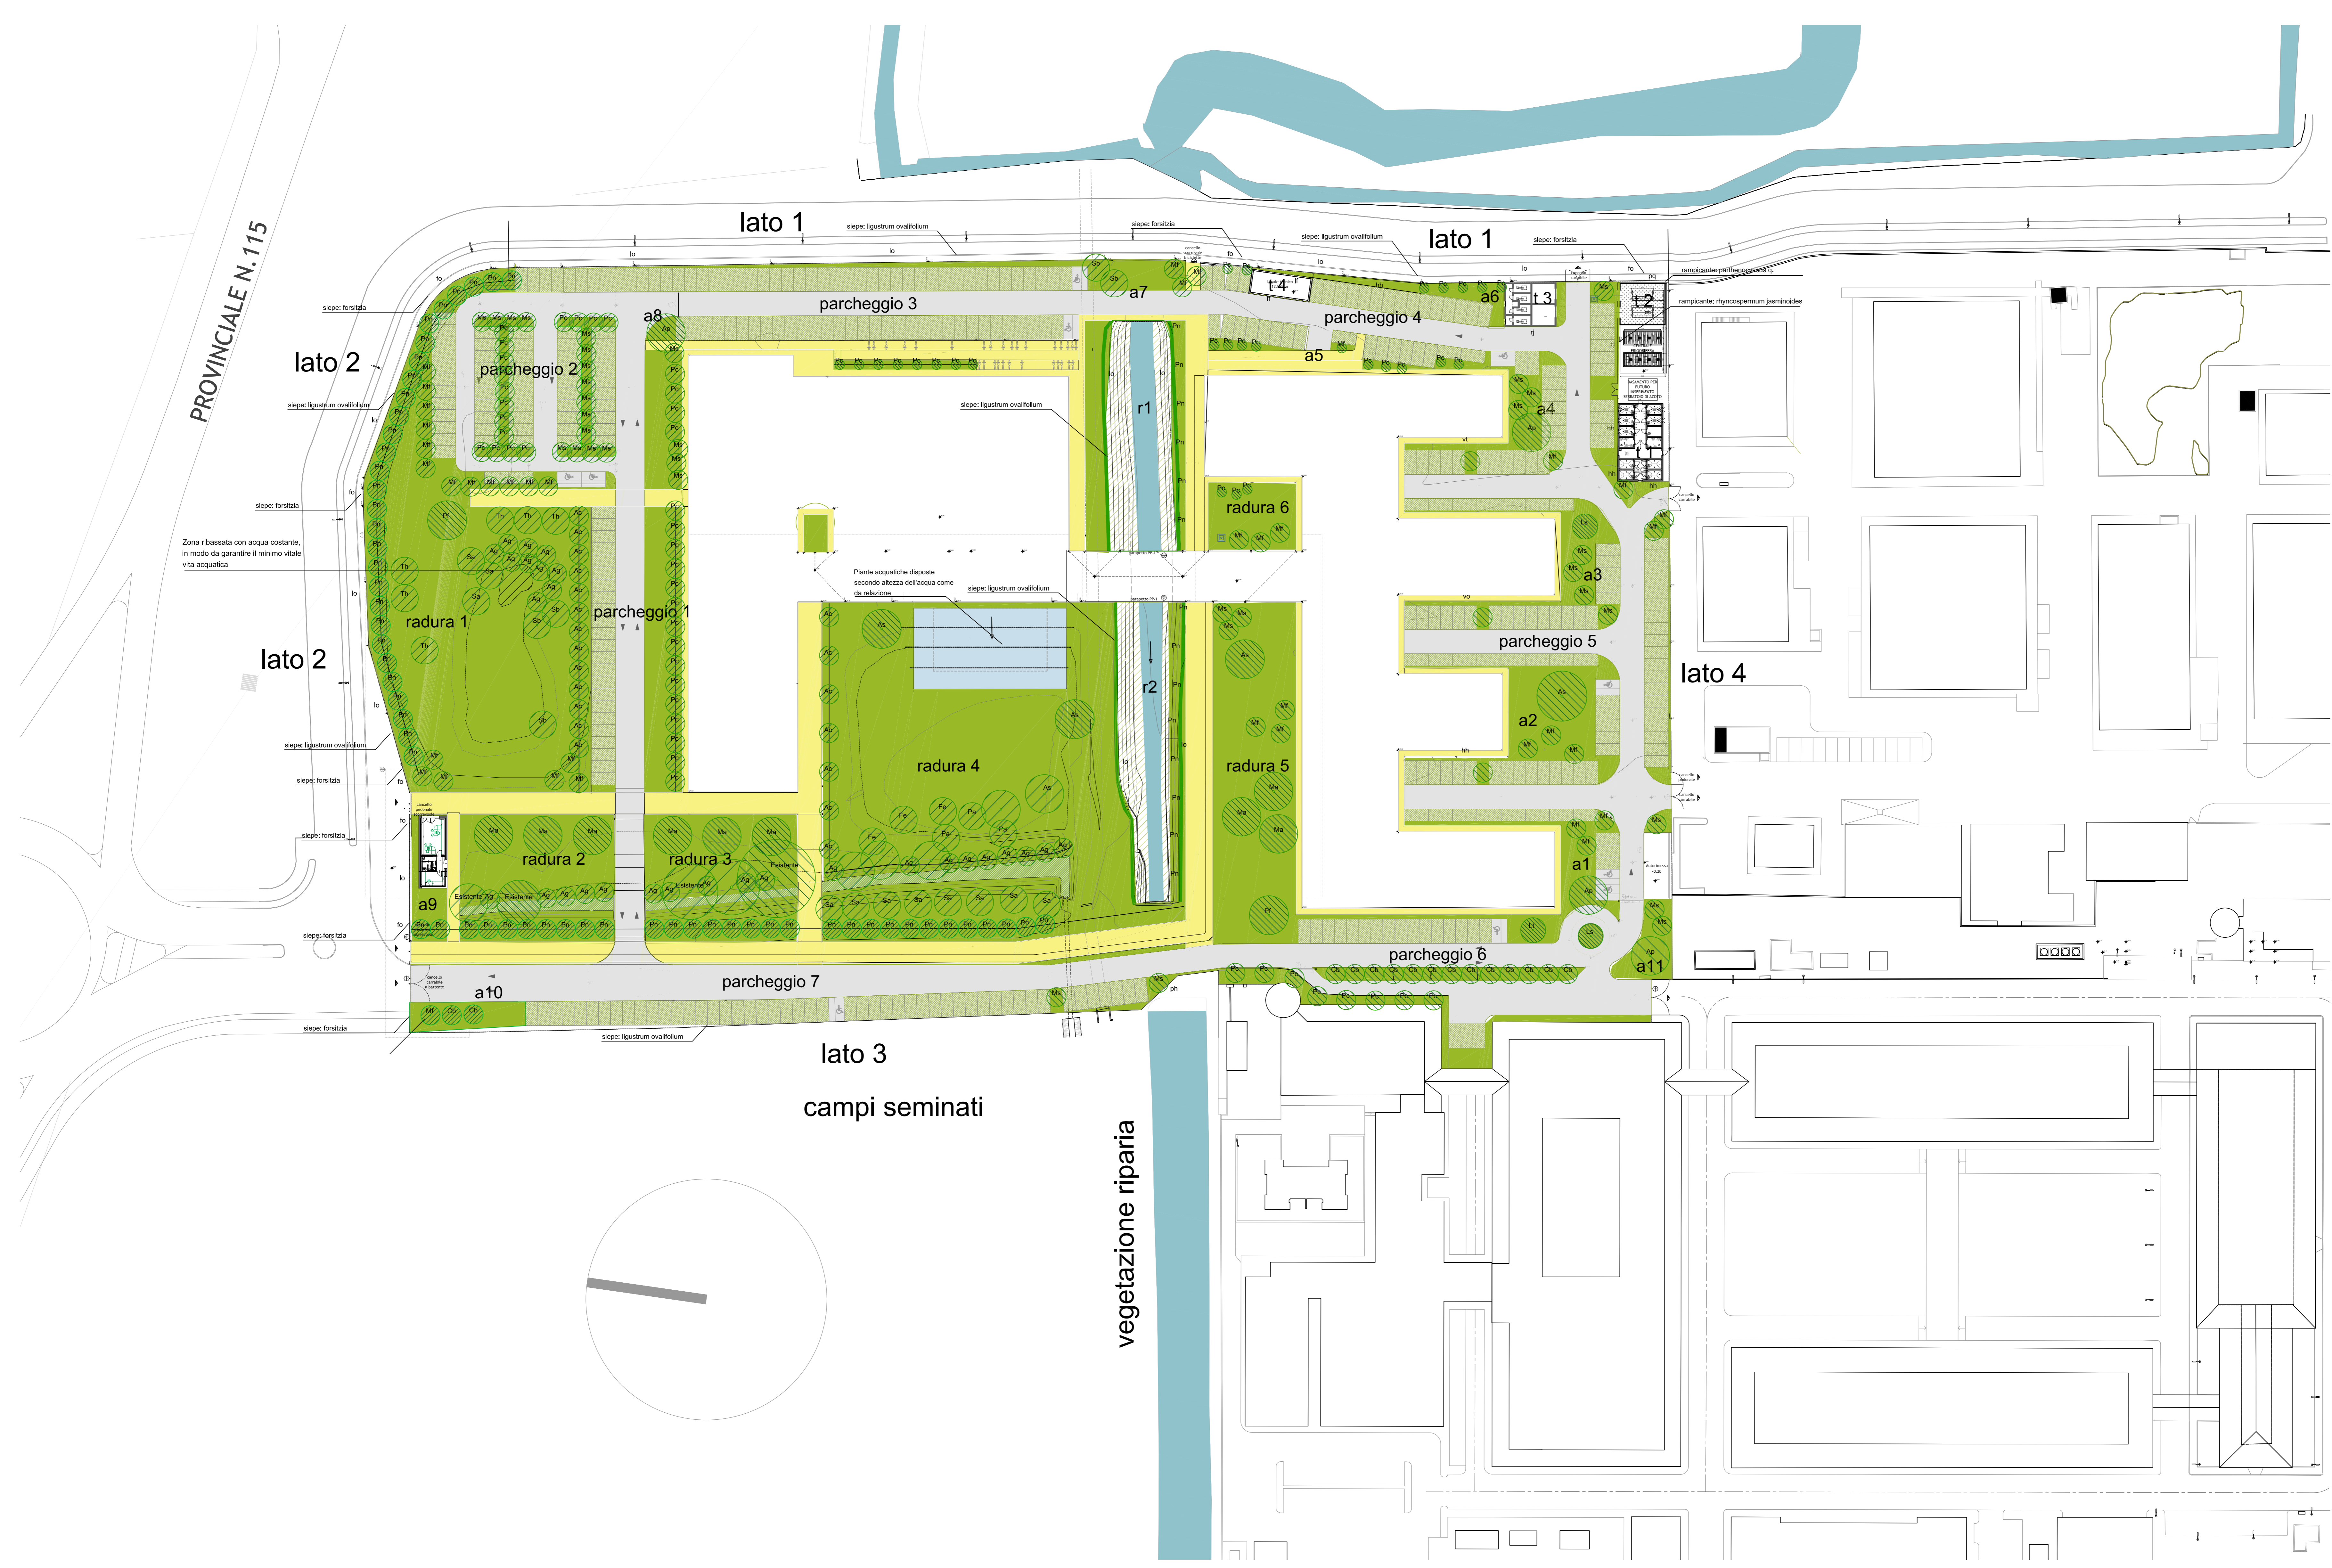

ALBERI

SPAZI VERDI

GRIGLIATO EROSO

PIETREME TIPO REZZATO

SPAZI VERDI - ROGGIA TEMPORANEA

STAGNO

ROGGIA BERTONICA

GHIAIETTO

ASFALTO

UNIVERSITÀ DEGLI STUDI DI MILANO
 DIVISIONE PROGETTAZIONE E GESTIONE DEL PATRIMONIO IMMOBILIARE

POLO DELL'UNIVERSITÀ IN LODI
 DESTINATO AI CORSI DI LAUREA DELLA FACOLTÀ DI MEDICINA VETERINARIA
 Realizzazione edifici per attività didattiche e dipartimentali

(codifica opera: 030 04NC)
 CODICE CIG: 5676539C29
 CODICE CUP: G13H1400020001

GRUPPO DI PROGETTAZIONE:	RESPONSABILE DEL COORDINAMENTO:	REVISIONI
CAPOGRUPPO: ROMA & ASSOCIATES EUROPE Kuma and Associates Europe	Studio Pession Associato	DATA DESCRIZIONE
PROGETTAZIONE ARCHITETTONICA: ROMA & ASSOCIATES EUROPE Kuma and Associates Europe	STUDIO Pession ASSOCIATO	
PROGETTAZIONE STRUTTURALE E SICUREZZA: F&M Ingegneria SpA	STUDIO Pession ASSOCIATO	
PROGETTAZIONE IMPIANTI TECNOLOGICI E PREVENZIONE INCENDI: Studio Tecnico Forte Ing. Giuseppe	STUDIO Pession ASSOCIATO	

PROGETTO DEFINITIVO

TITOLO: UNILO D_A_C_3D15
 SCALA: 1:500
 DATA: 21.04.2015

TITOLO: PLANIMETRIA GENERALE - ALBERATURE E SPAZI VERDI
 IL TECNICO REFERENTE: Arch. Cesare Meruzzi
 IL RESPONSABILE DEL PROCEDIMENTO: Arch. Peppino D'Andrea
 IL VERIFICATORE: Arch. Peppino D'Andrea
 IL PROGETTO: Progetto Costruzione Qualità - PQG srl