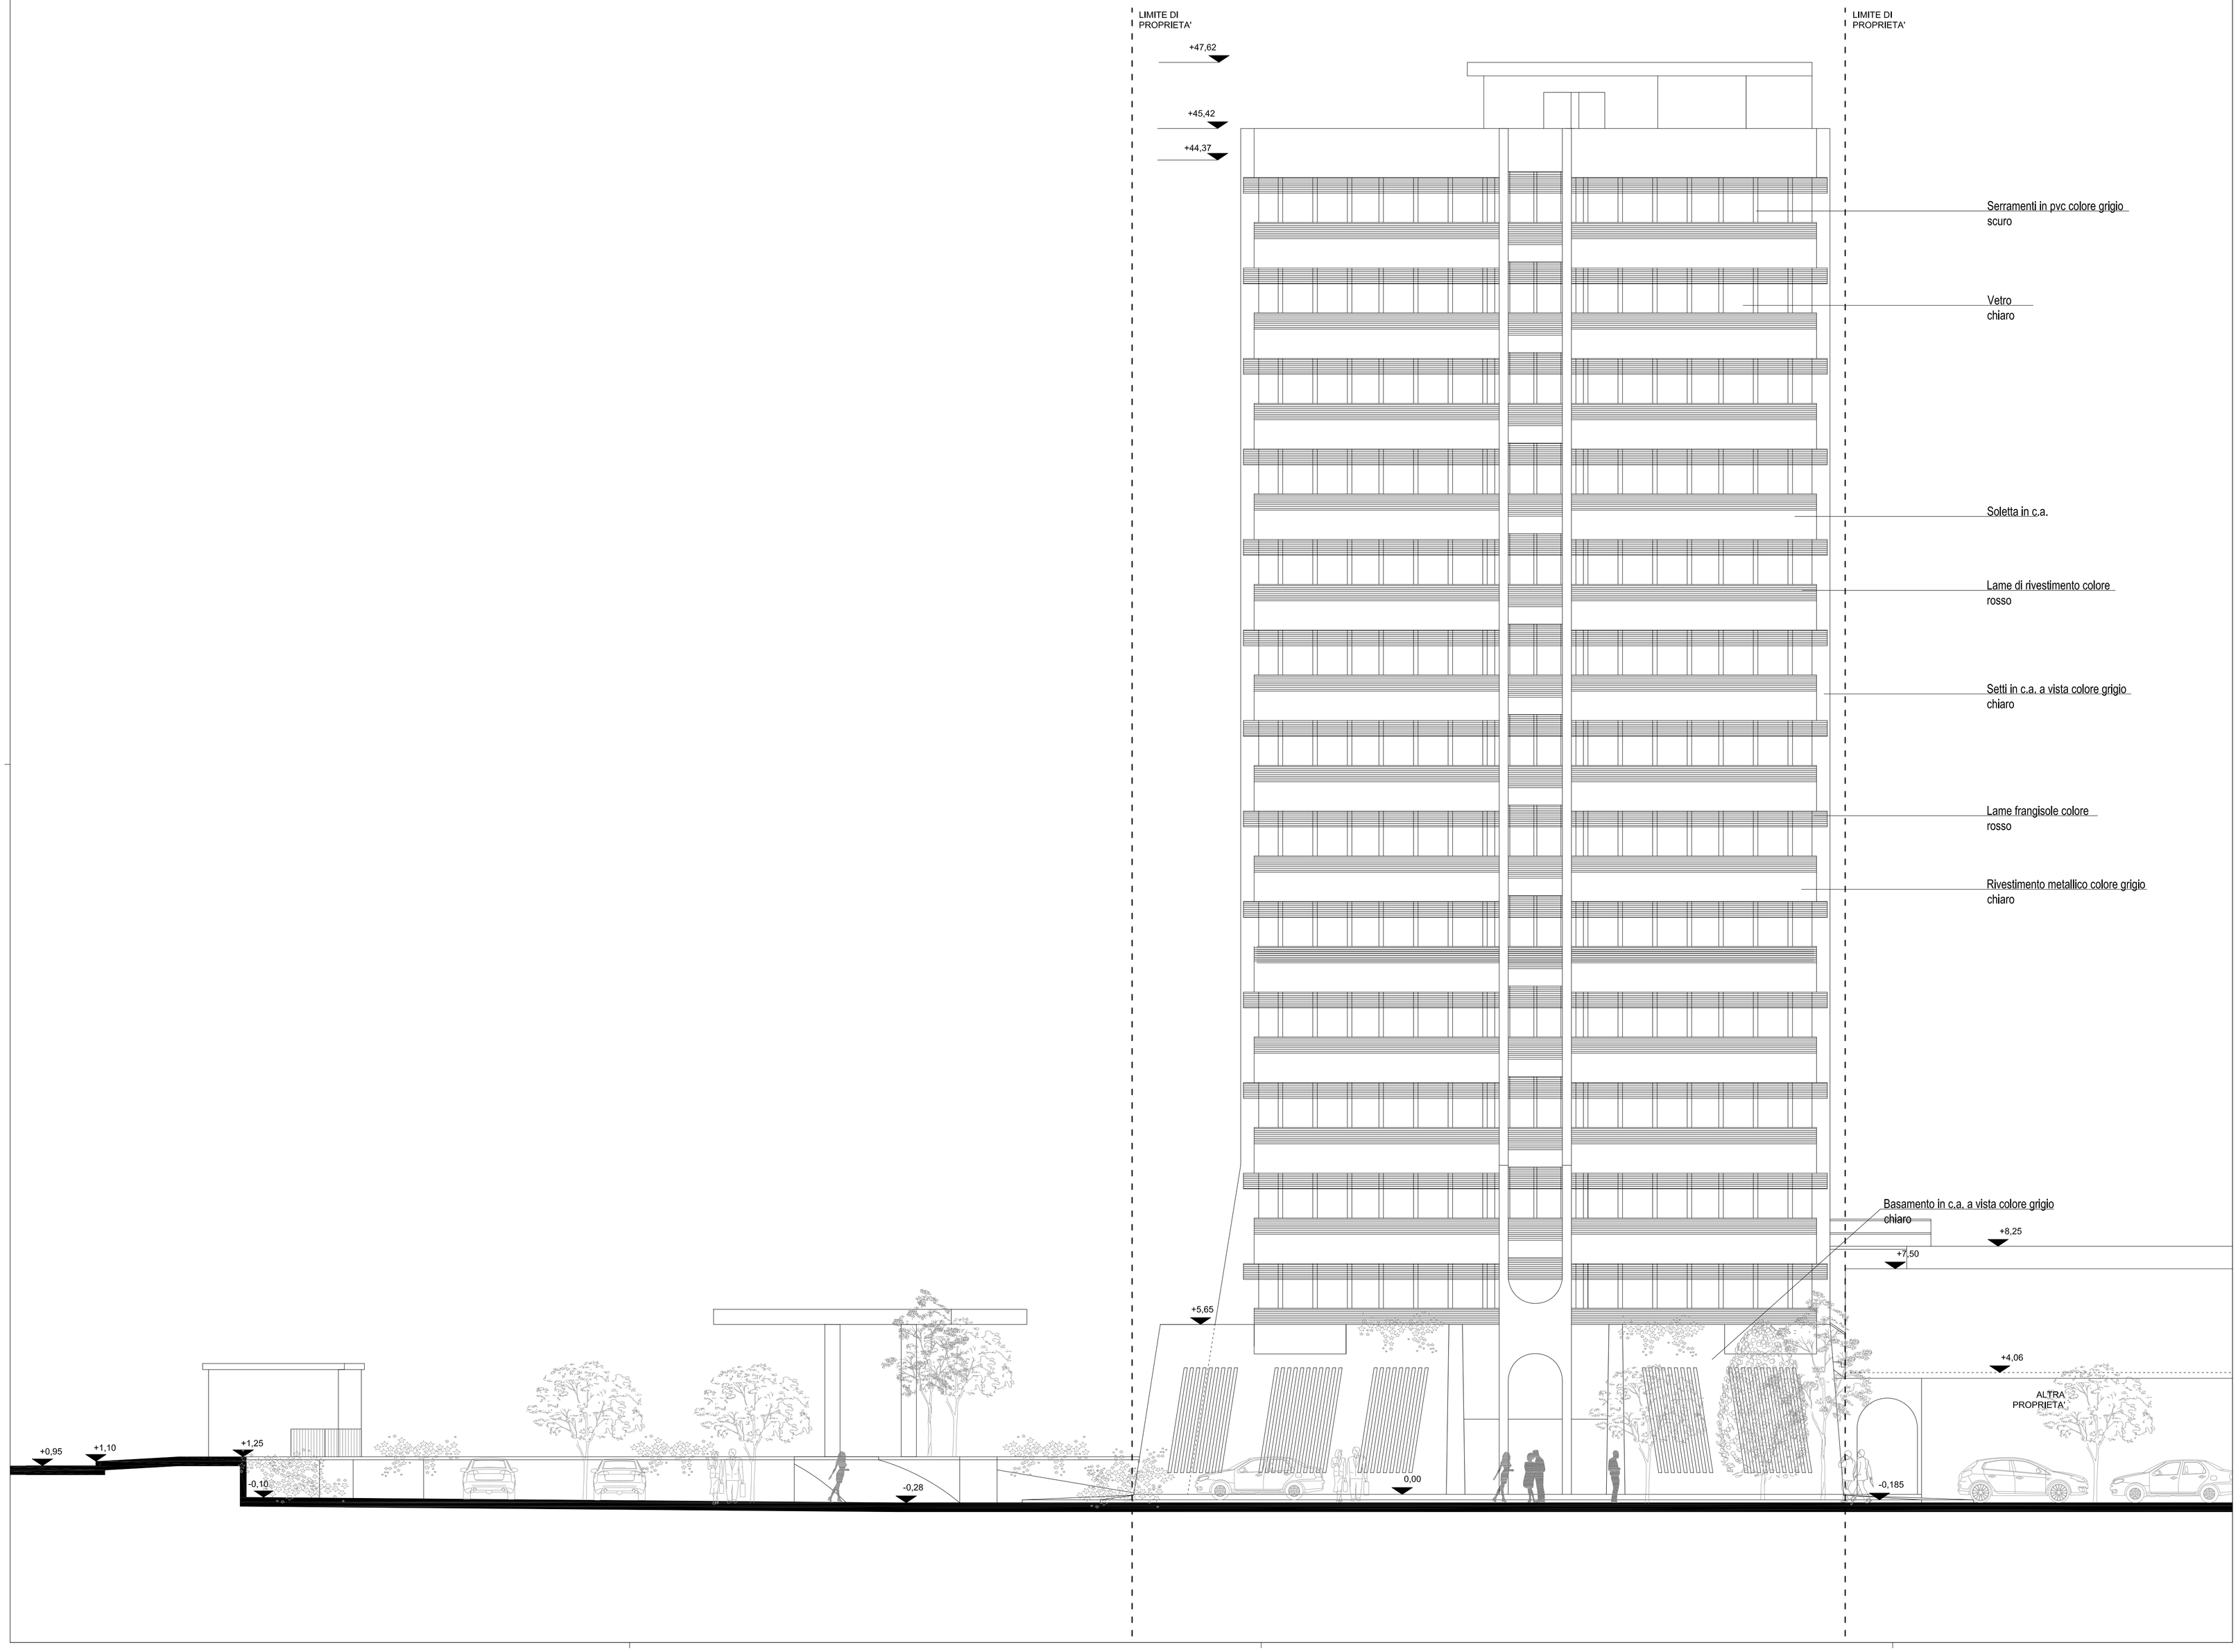

Progetto: **Comune di Lodi**
Torre per uffici
Via Achille Grandi 6 - 26900 Lodi

Committente: Utilizzatore Zucchetti s.p.a. , Via Solferino, 1- 26900 Lodi
Proprietario APRI s.p.a., Via Solferino, 3 - 26900 Lodi

Oggetto: Permesso di costruire convenzionato in variante al P.G.T. vigente

Progettisti:

Progetto architettonico:
Marco Visconti architetto
Lungo Po Cadorna, 7 - 10124 Torino
T. 01119715601 - F. 011/19715072- ma.visconti@libero.it
MARCO VISCONTI architects

Progetto strutturale e coordinamento alla progettazione:
Studio di ingegneria Pavesi ing. Carlo
Via xx Settembre, 21 - 26900 Lodi (MI)
T. 0371/423203-55097 - F. 0371/425483 - stpavesi@quipo.it

Progetto impianti e fisica dell'edificio:
Manens - Tifs s.p.a.
Via Campofiore, 21 - 37129 Verona
T. 045/8036100 - verona@manens-tifs.it - www.Manens-Tifs.it
Manens-Tifs

Progetto antincendio:
Ing. Battista Zucchetti
Via Gerolamo Cavanna, 5/c - 26900 Lodi
T./F. 0371/431585 - ing.zucchetti@libero.it

Titolo: Progetto Architettonico
Allegato 10

Elaborato:	Scala	N°Disegno:
Prospetto ovest situazione esistente	1:100	Tav. A10

Nome File:
10006_Lodi Tower_PROSPETTI_ SF

Emissione	Rev.
Novembre 2012	0