
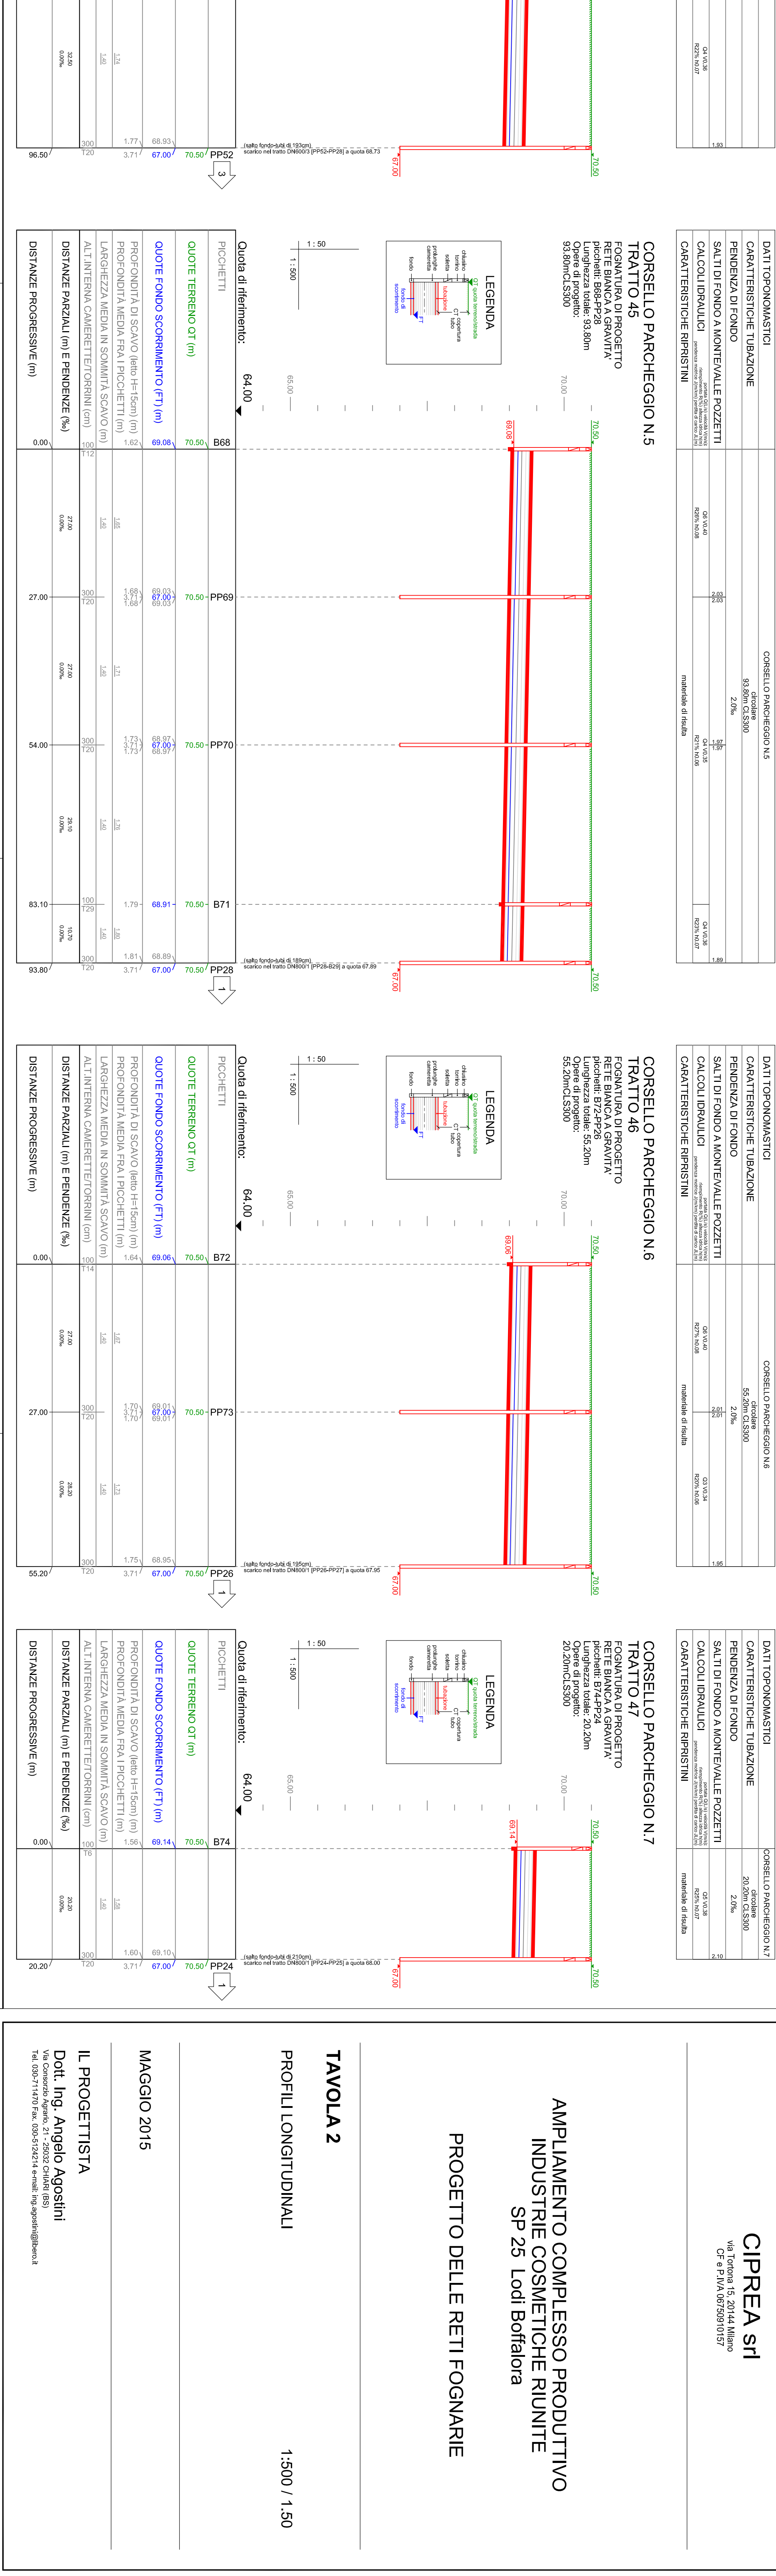
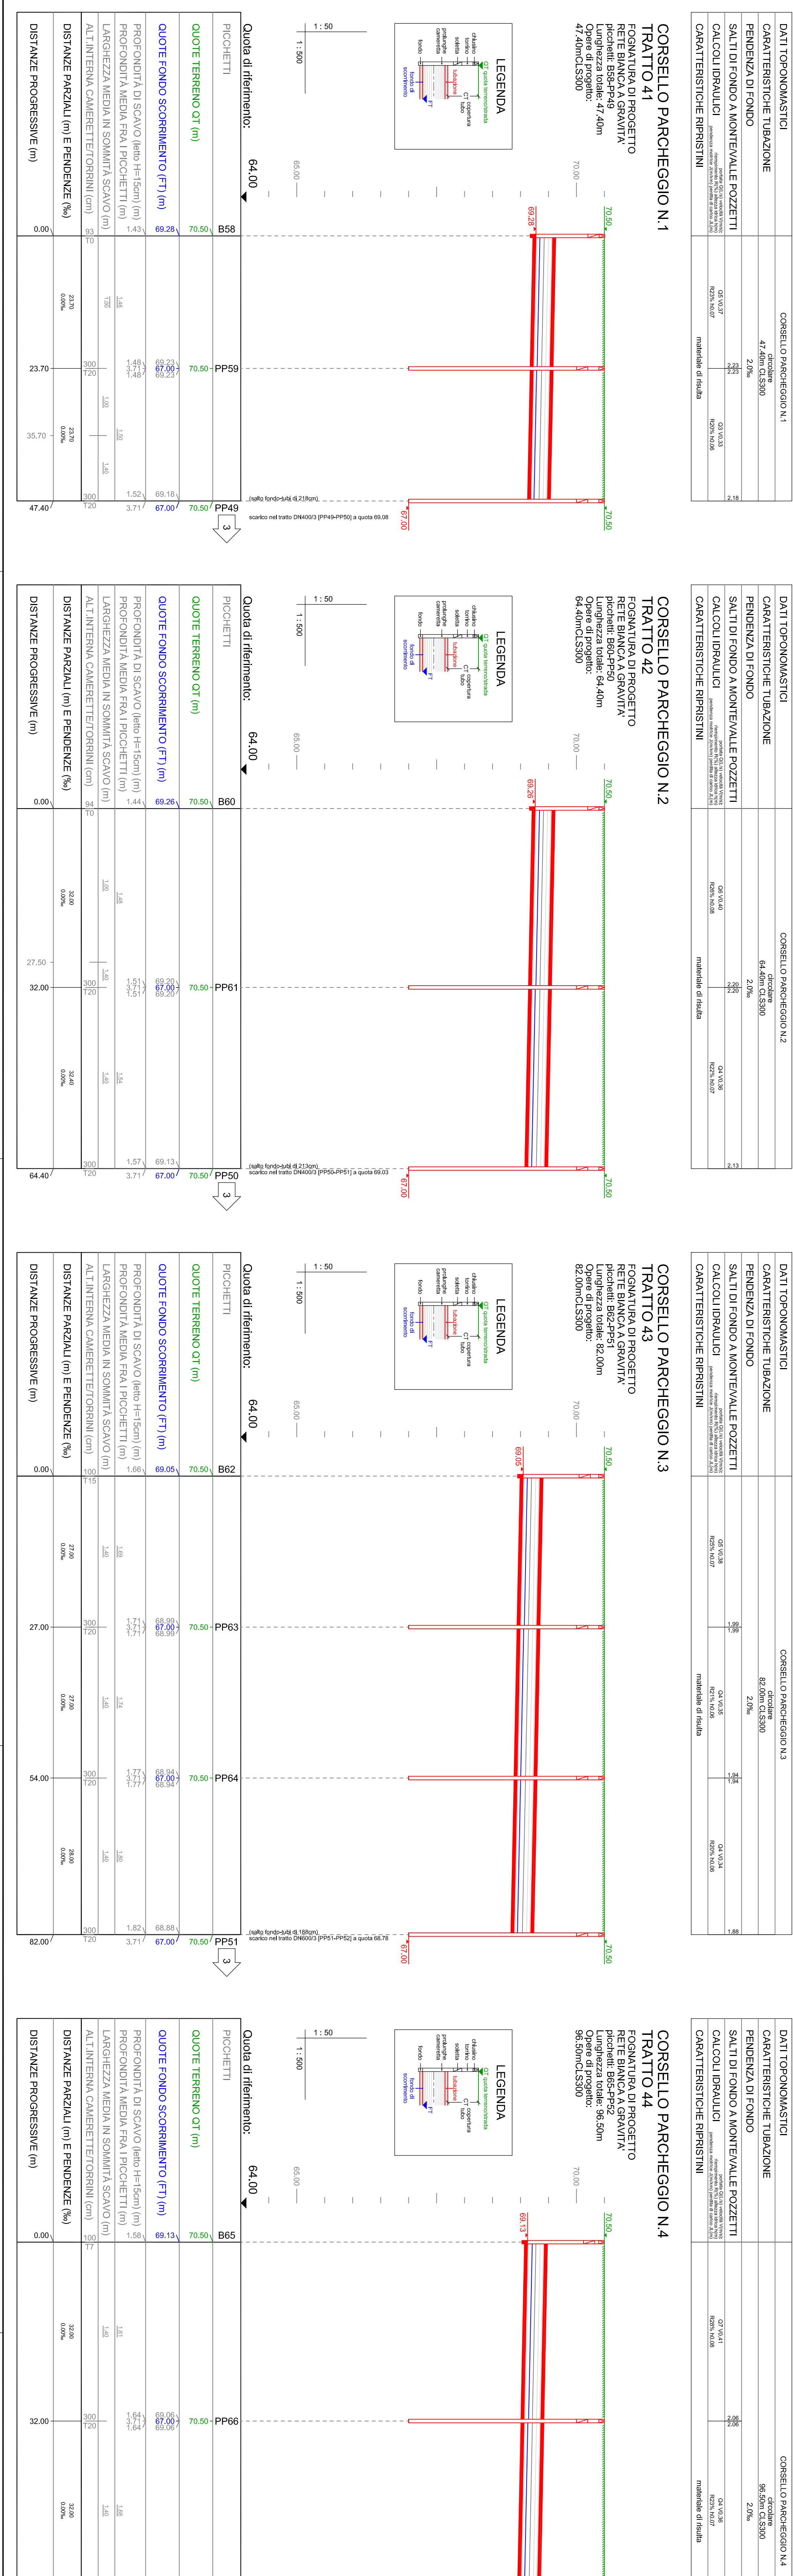
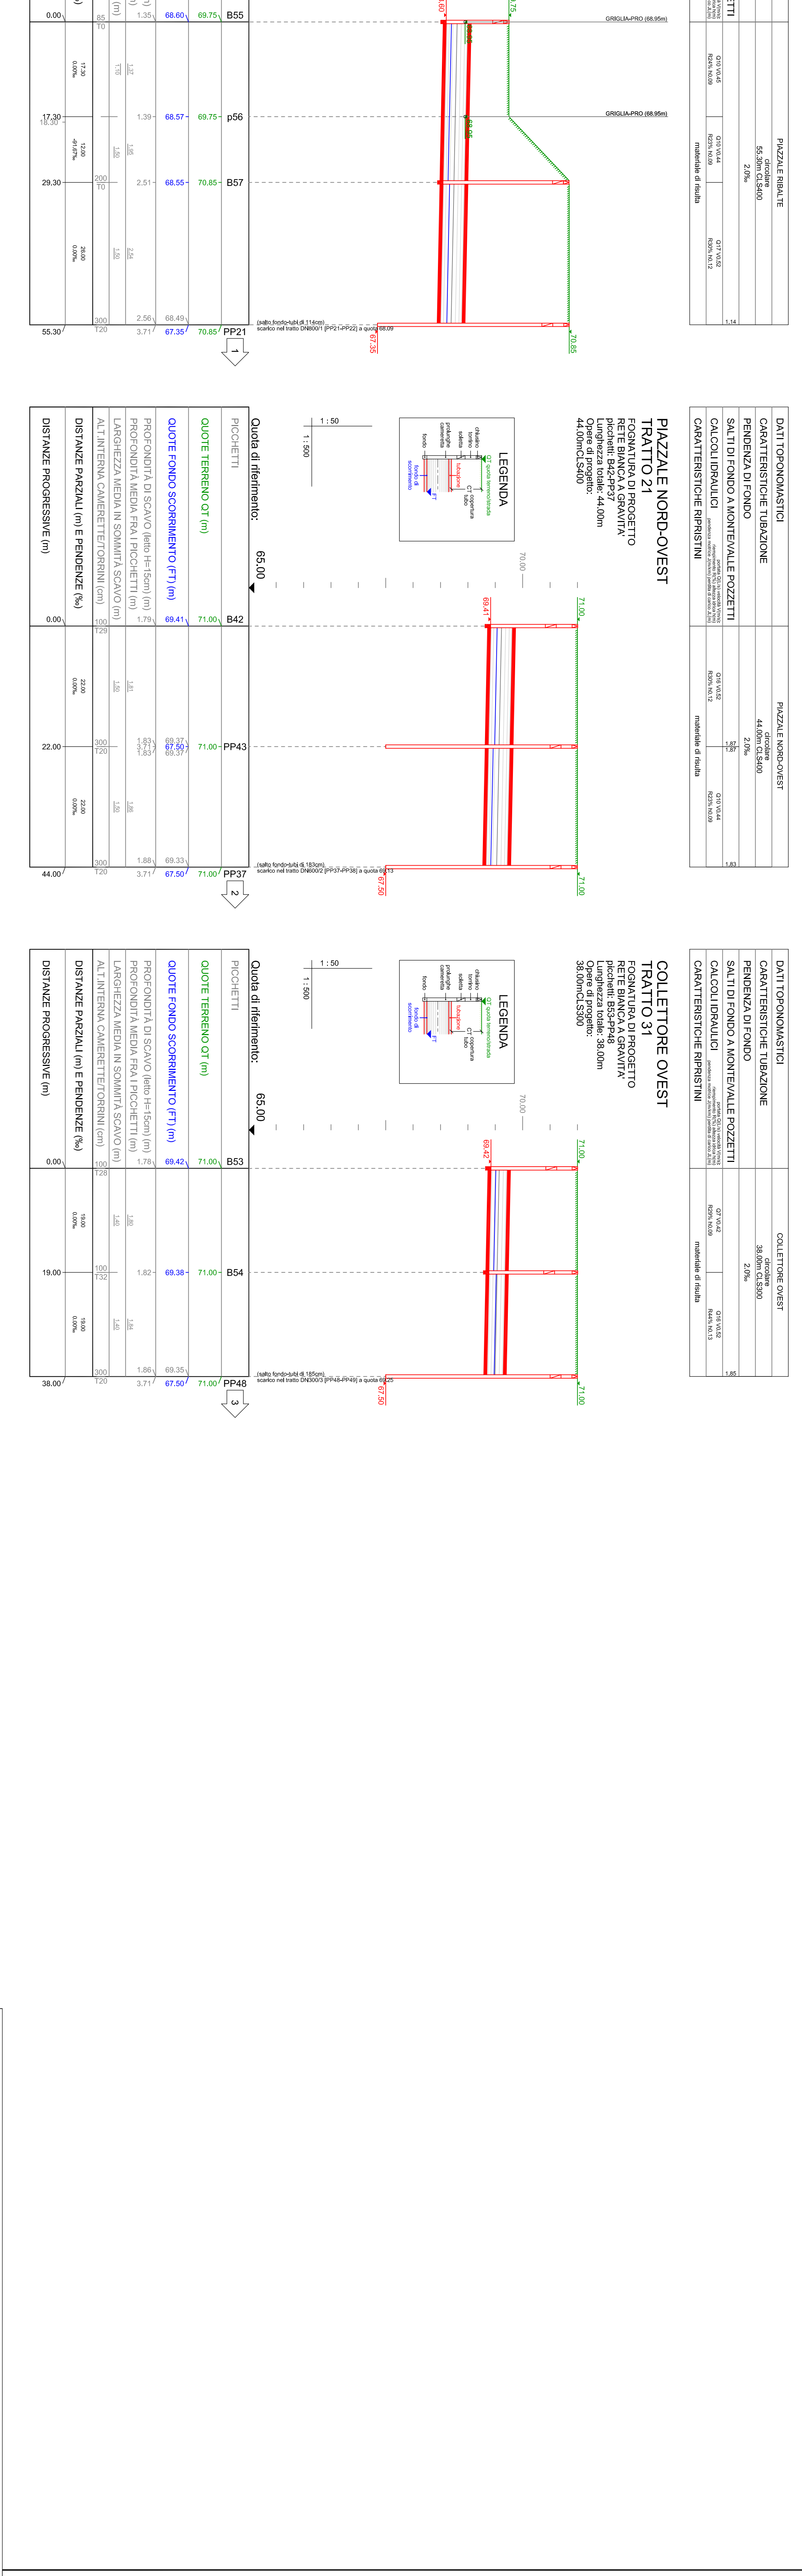
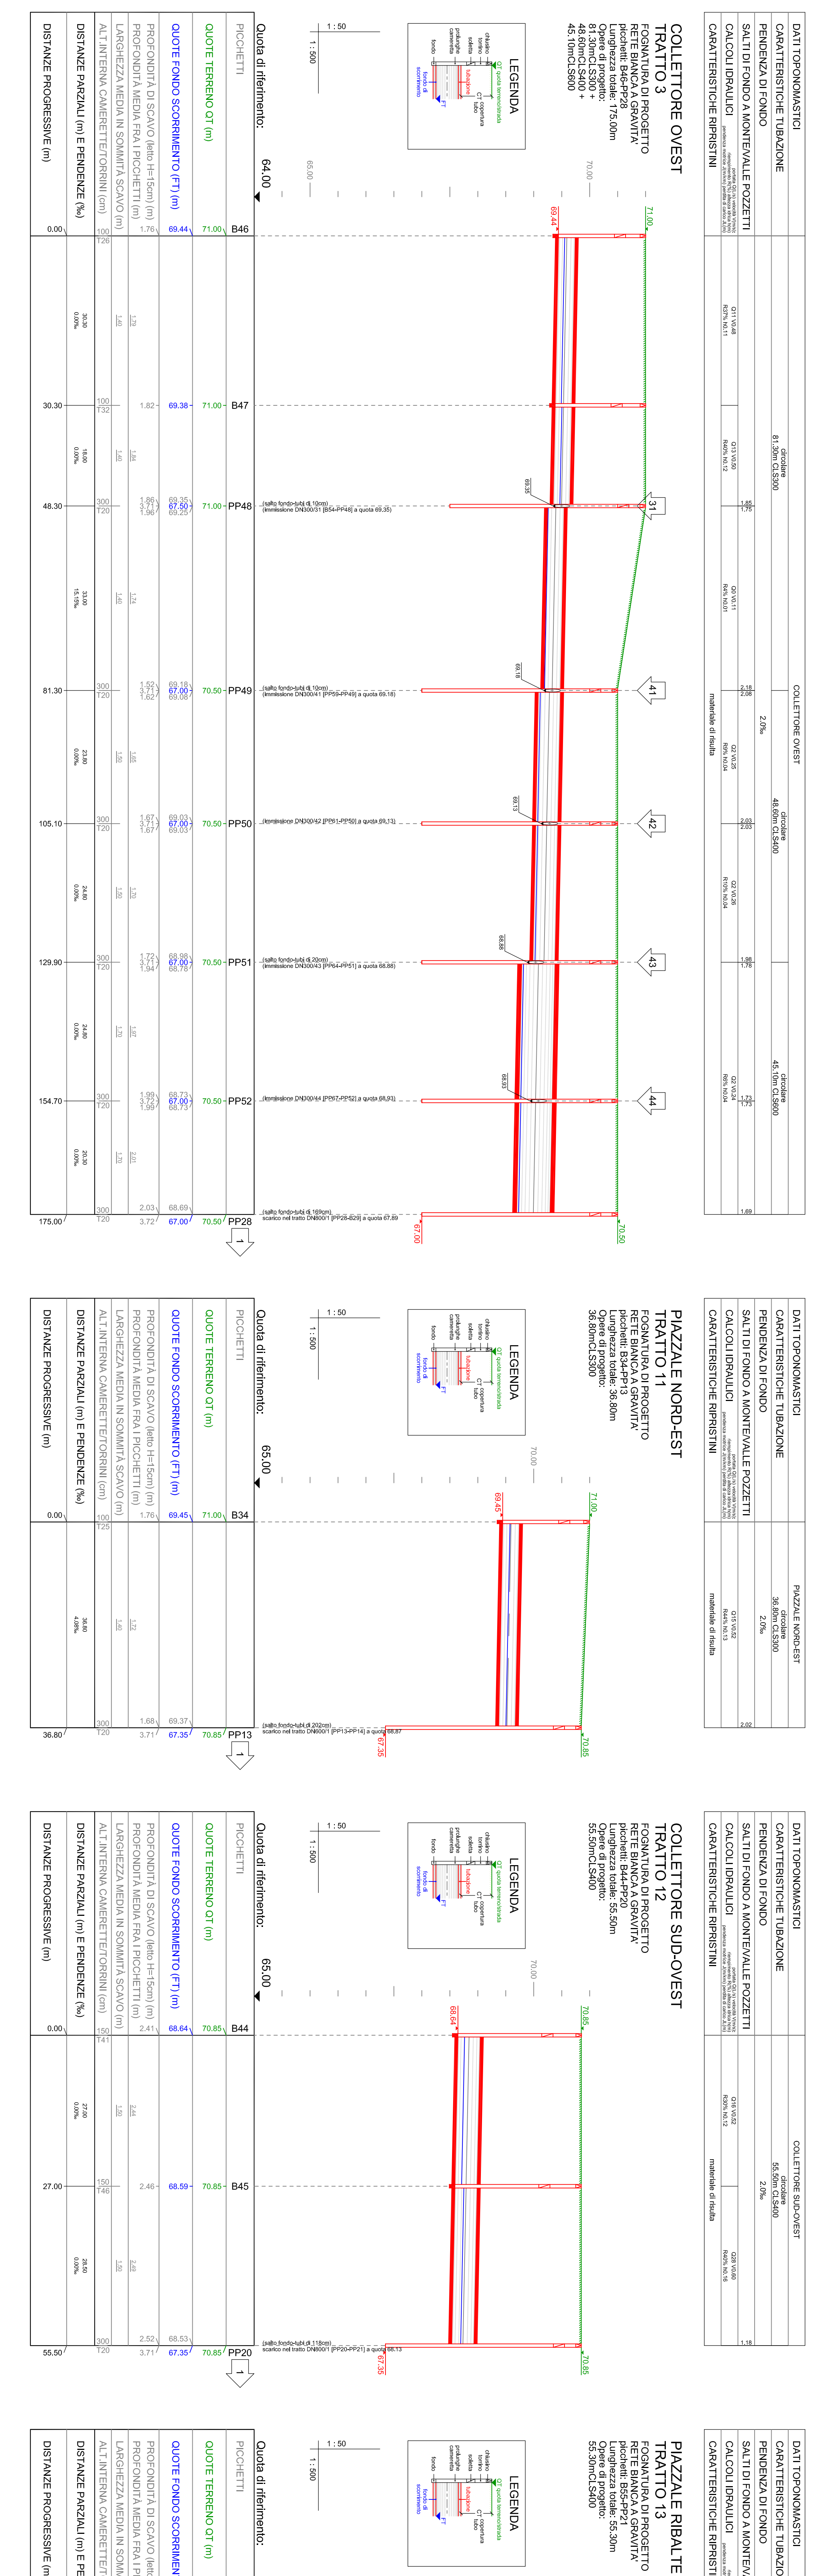
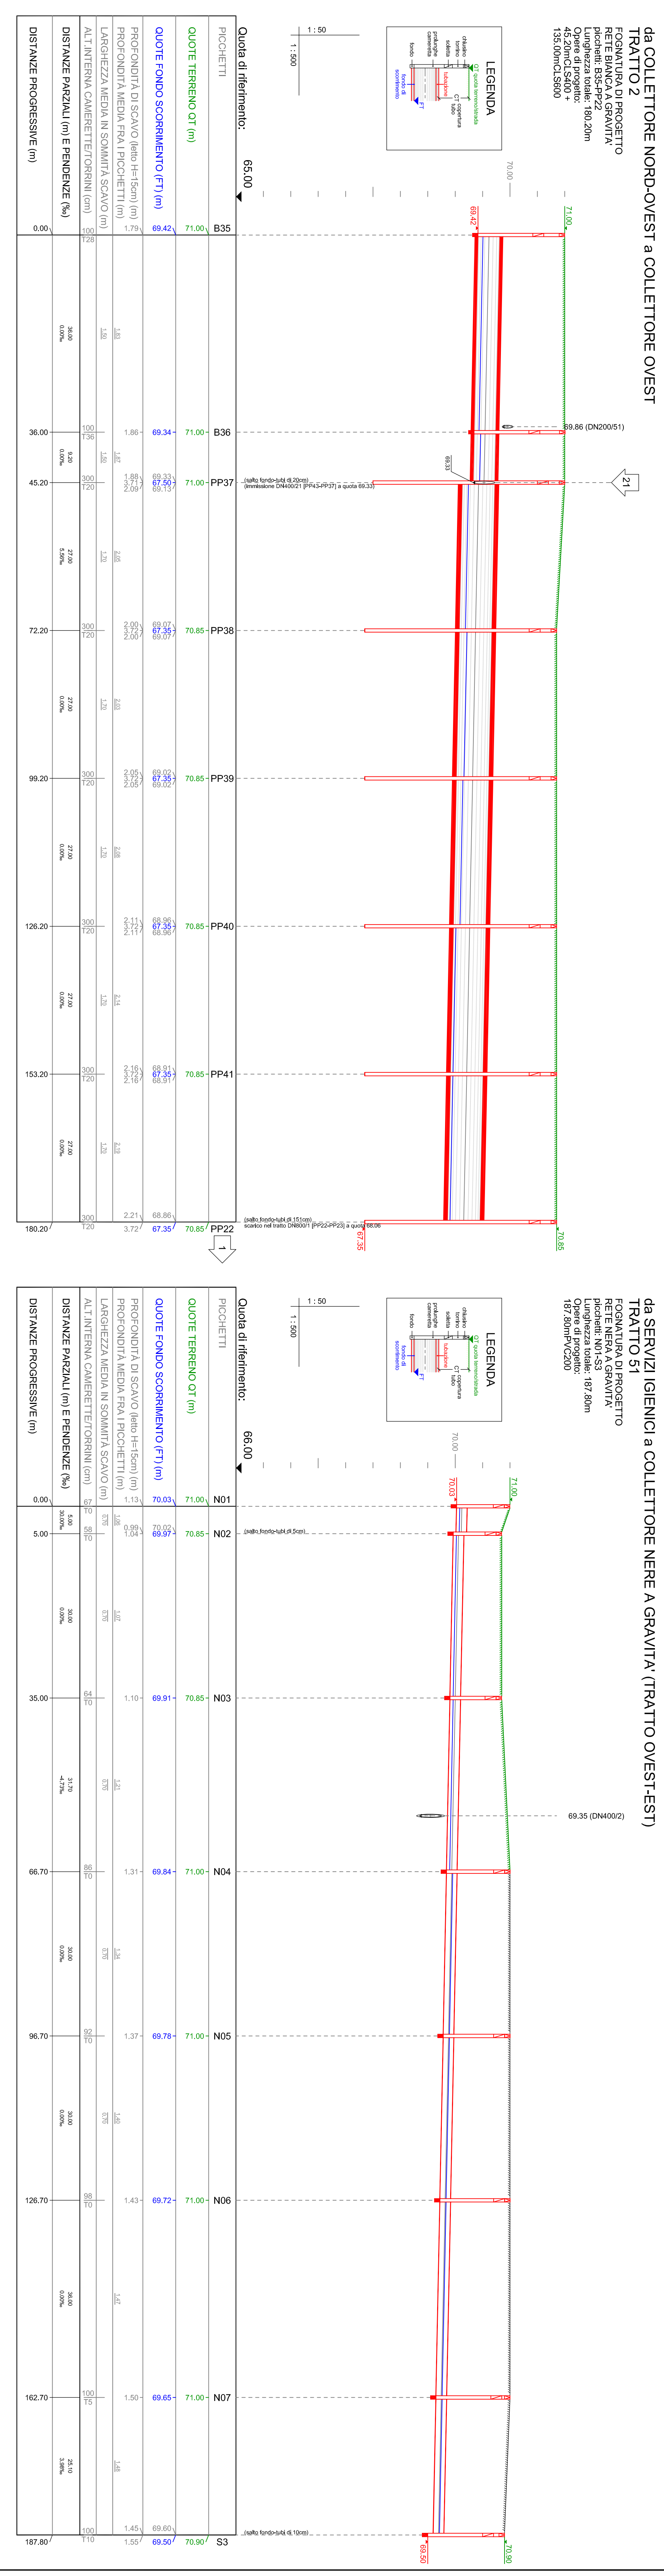




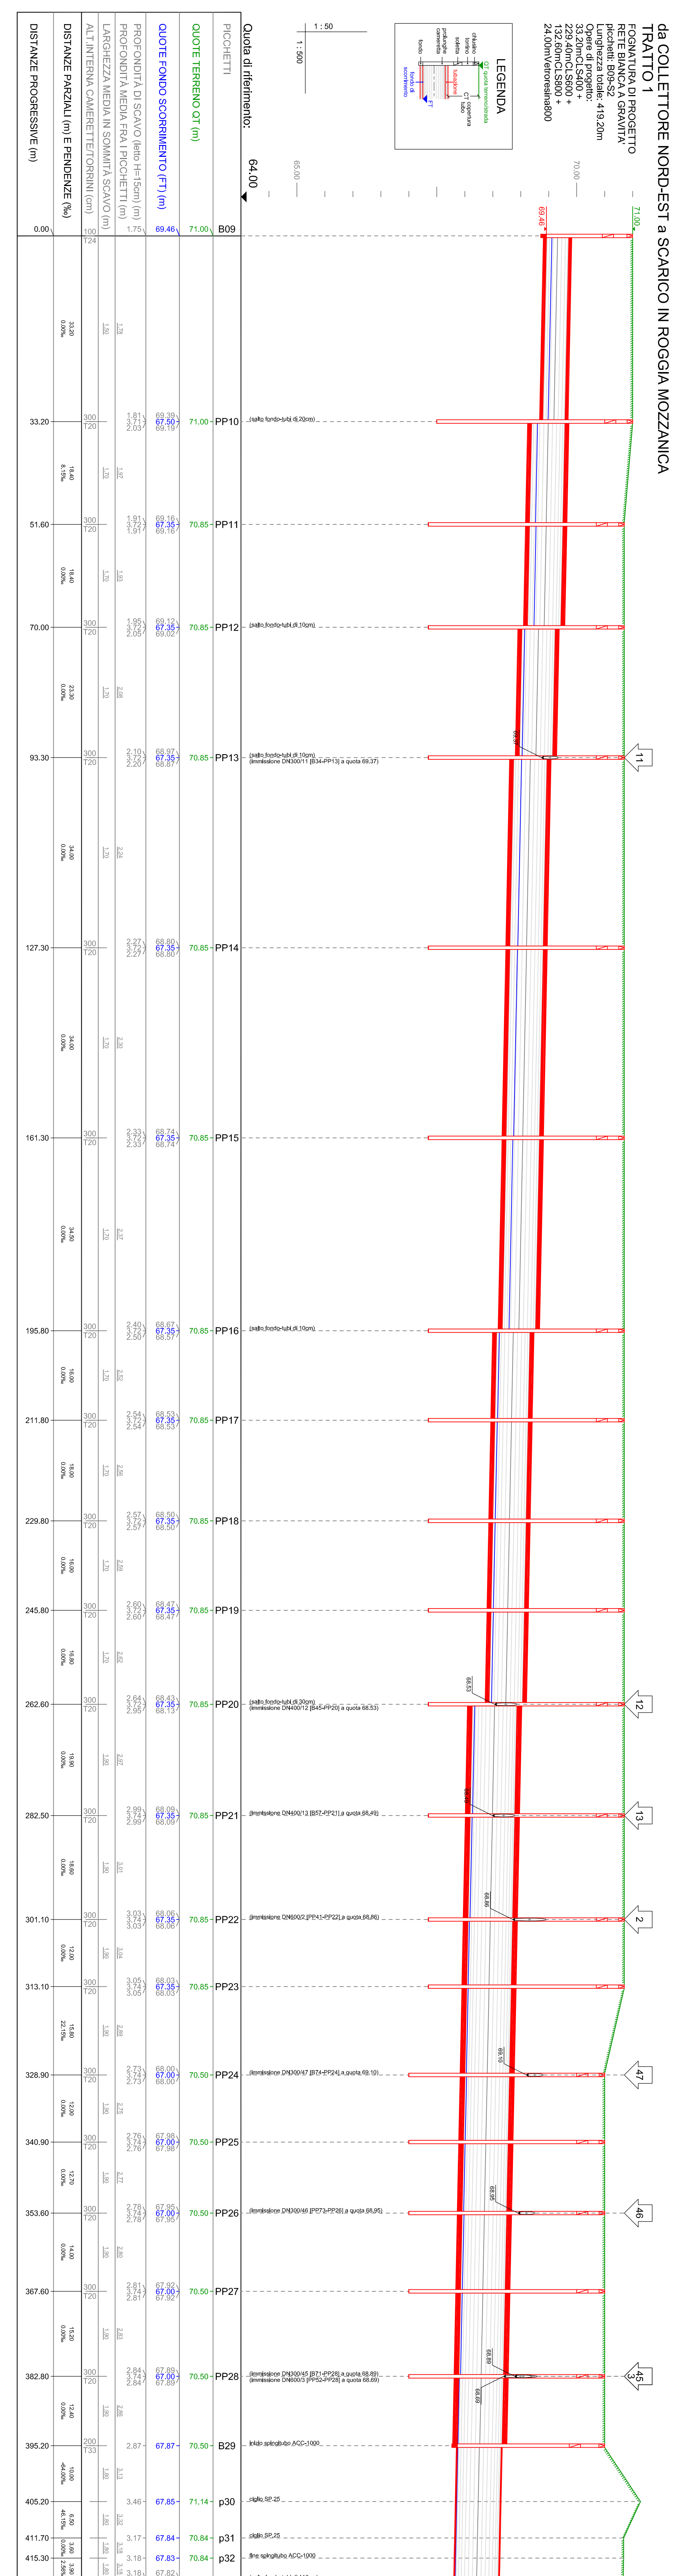


**AMPLIAMENTO COMPLESSO PRODUTTIVO  
 INDUSTRIE COSMETICHE RIUNITE  
 SP 25 Lodi Belfiorata**

**PROGETTO DELLE RETI FOGNARIE**

**TAVOLA 2**  
 PROFILI LONGITUDINALI

**1:500 / 1:50**

**MAGGIO 2015**

**IL PROGETTISTA**  
 Dott. Ing. Angelo Agasini  
