

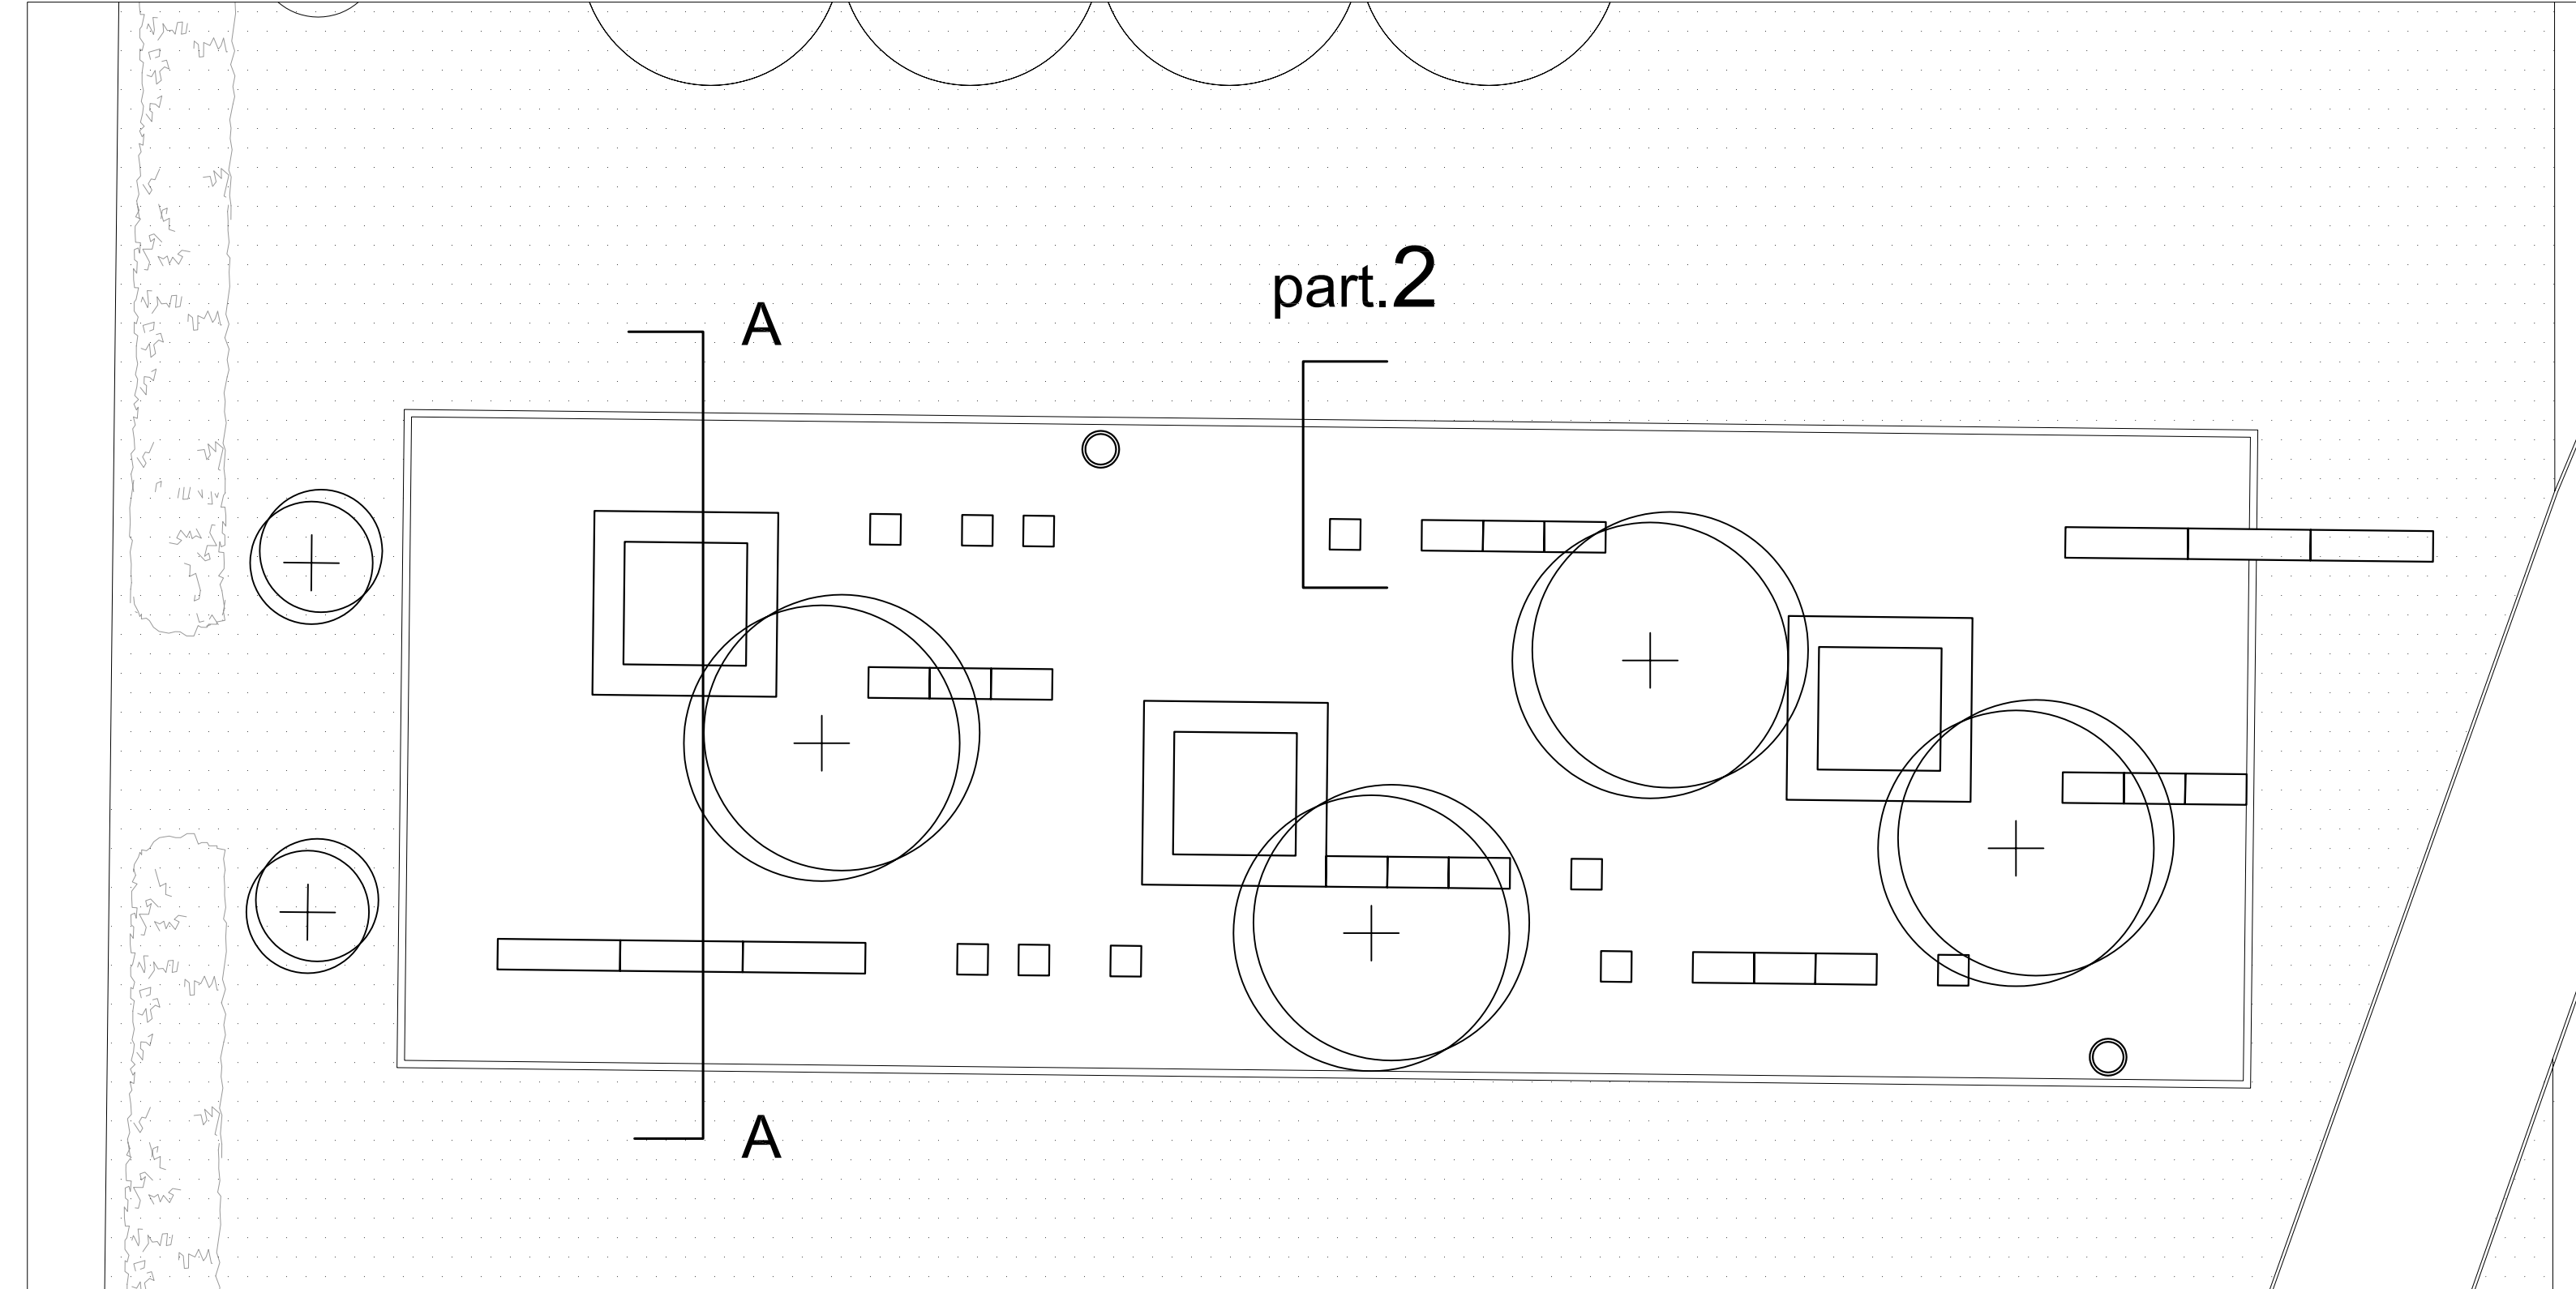


Particolare 1 (pavimentazione antitrauma) scala 1 : 5

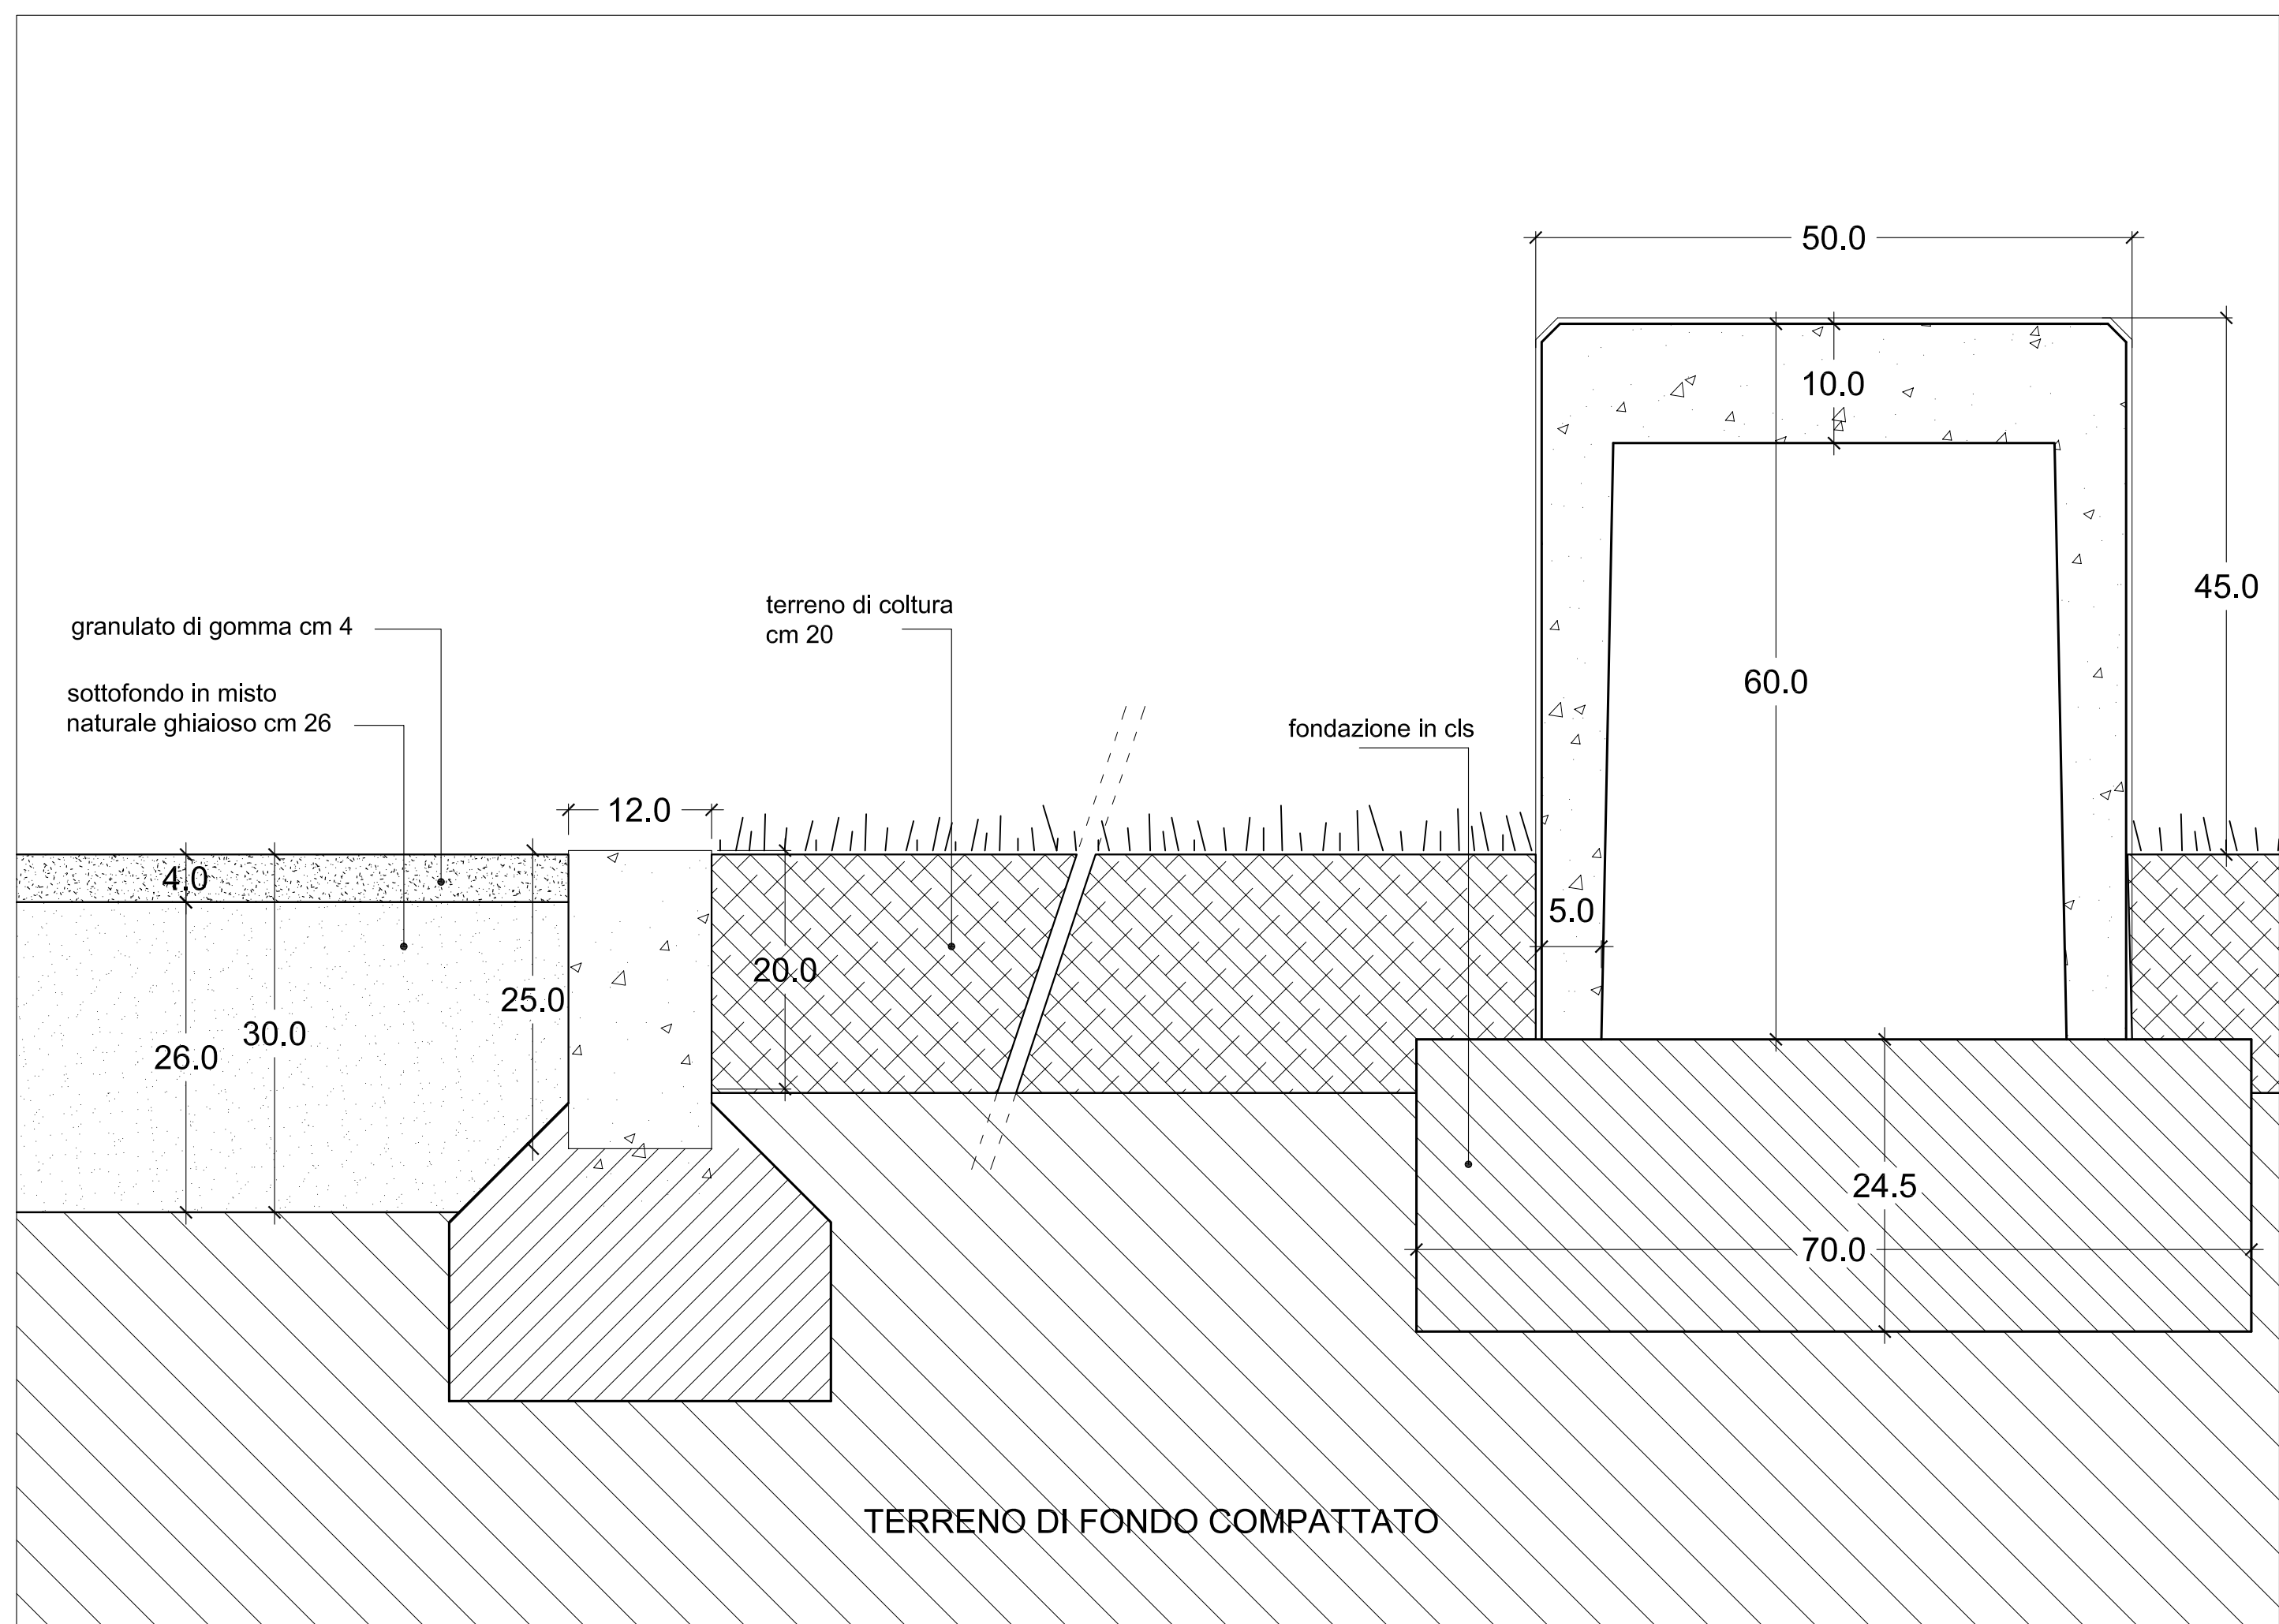

Particolare 2 (elemento di seduta in cls) scala 1 : 5

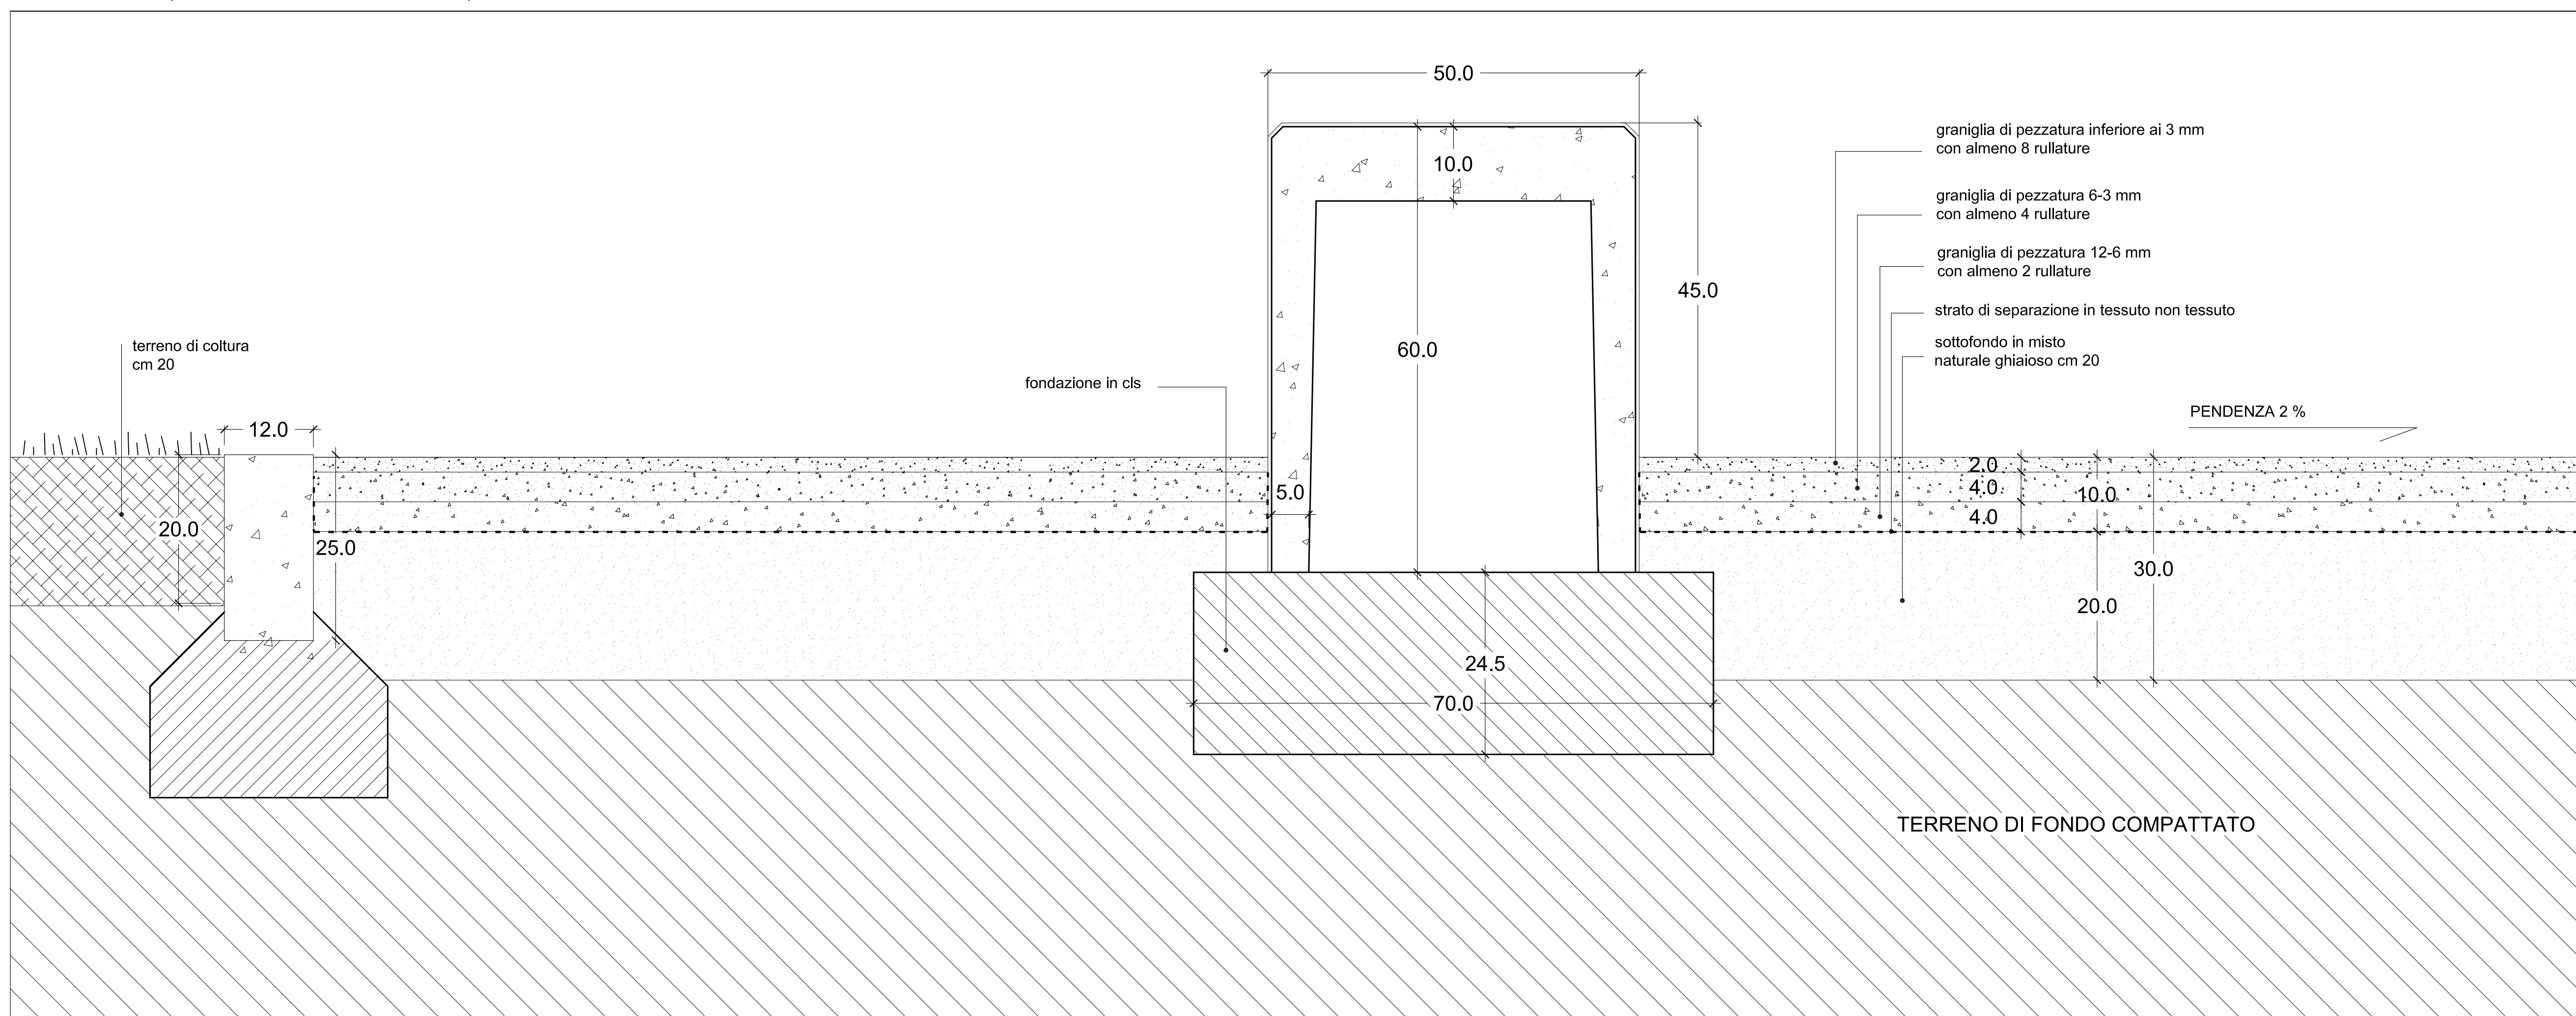

Sezione AA (scala 1:20)

