


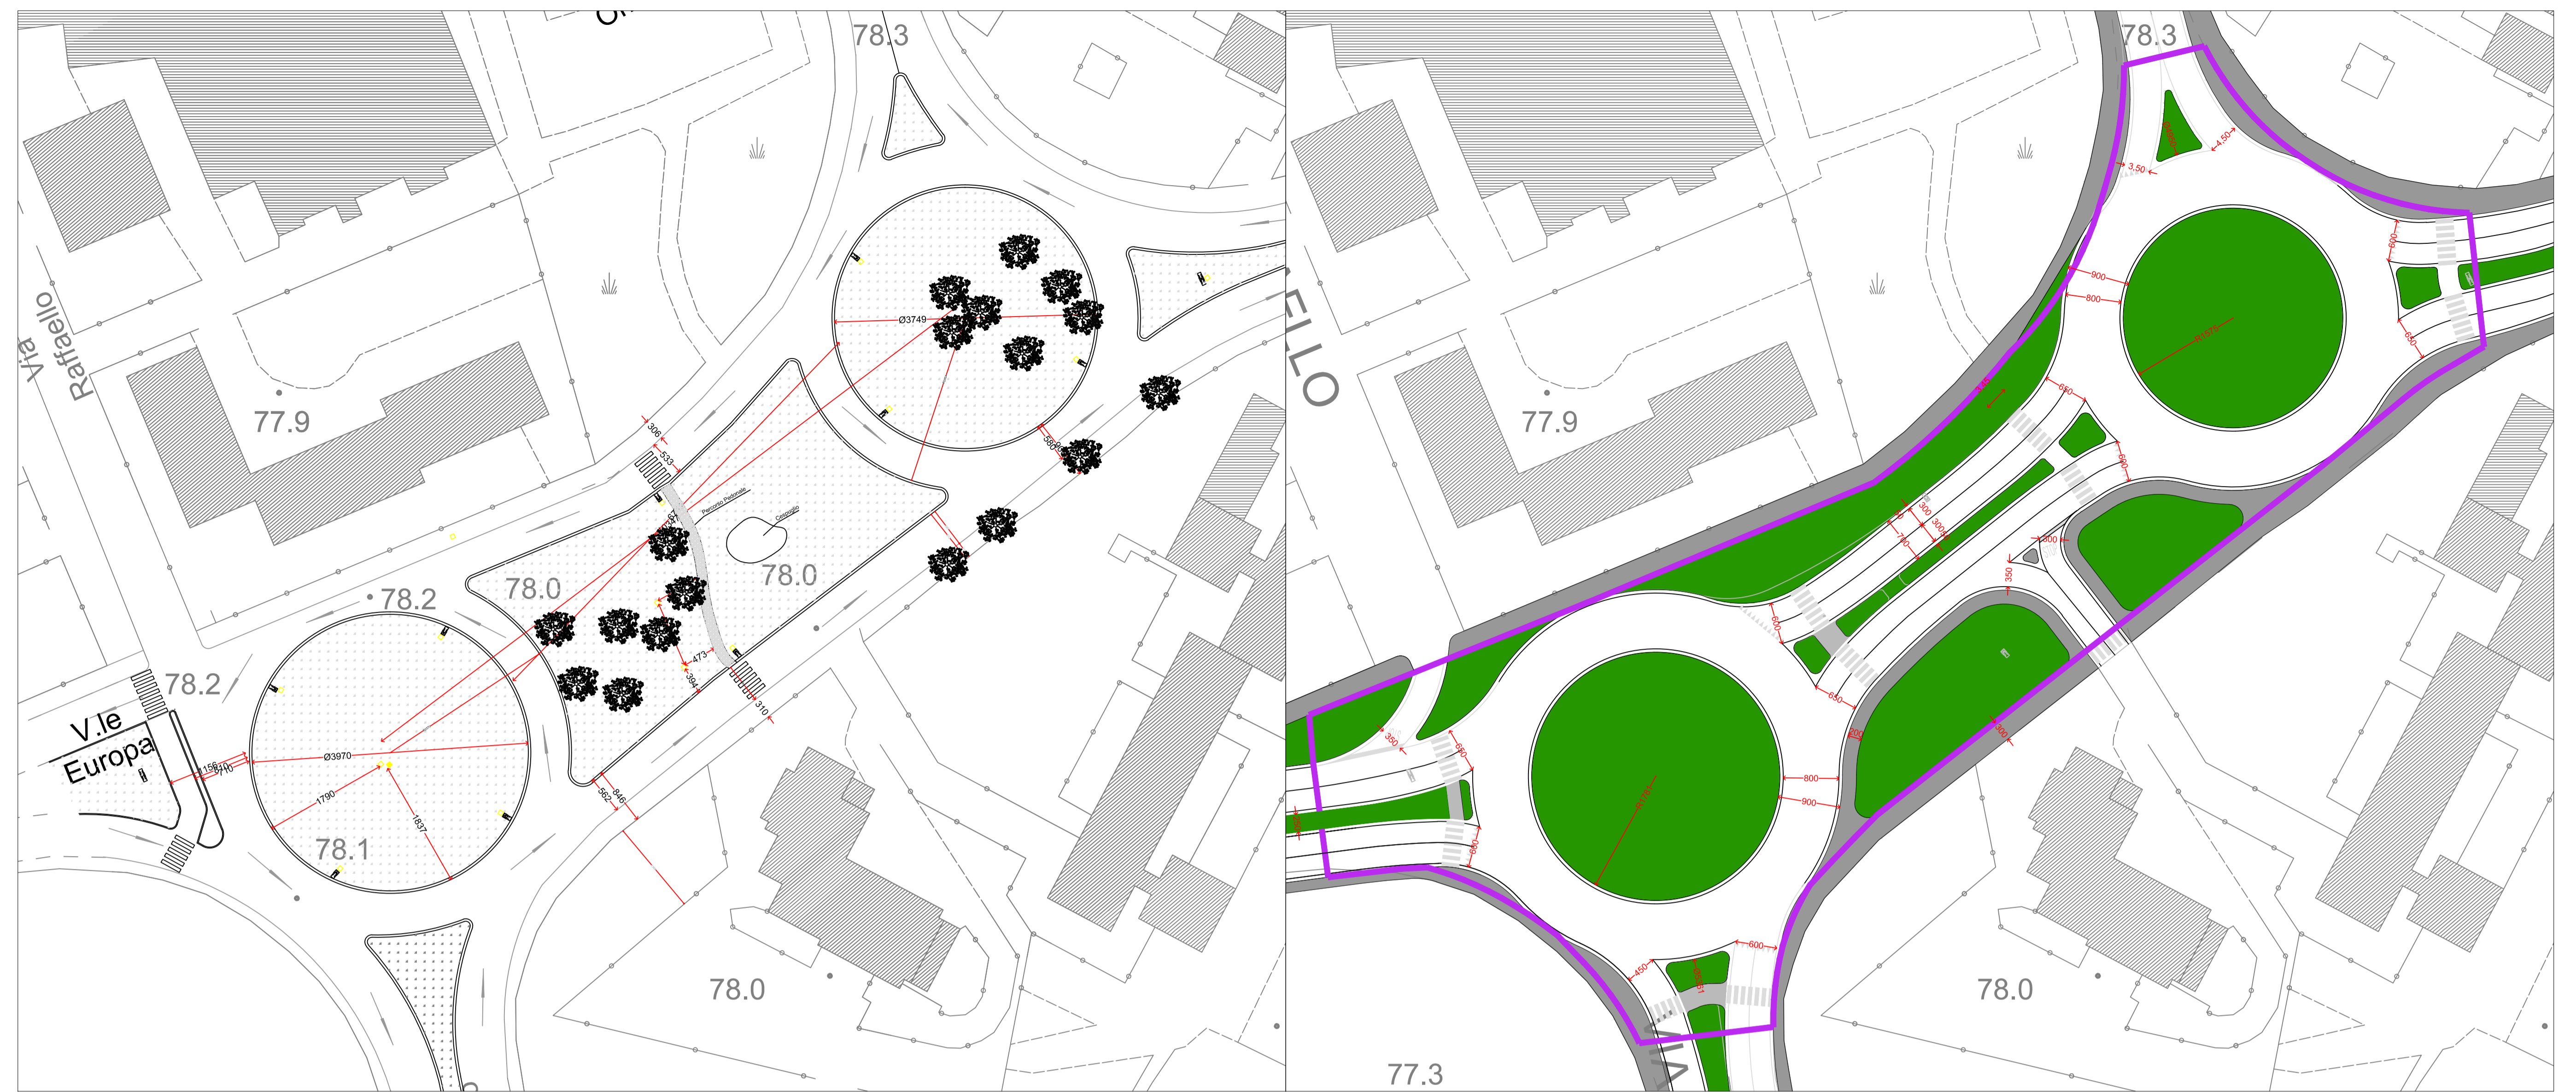

A - NUOVA INTERSEZIONE A ROTATORIA - STATO DI FATTO

A - NUOVA INTERSEZIONE A ROTATORIA - STATO DI PROGETTO




E - NUOVA INTERSEZIONE A ROTATORIA - STATO DI FATTO

E - NUOVA INTERSEZIONE A ROTATORIA - STATO DI PROGETTO



F - NUOVA MARCIAPIEDE V.LE EUROPA - STATO DI FATTO

F - NUOVA MARCIAPIEDE V.LE EUROPA - STATO DI PROGETTO

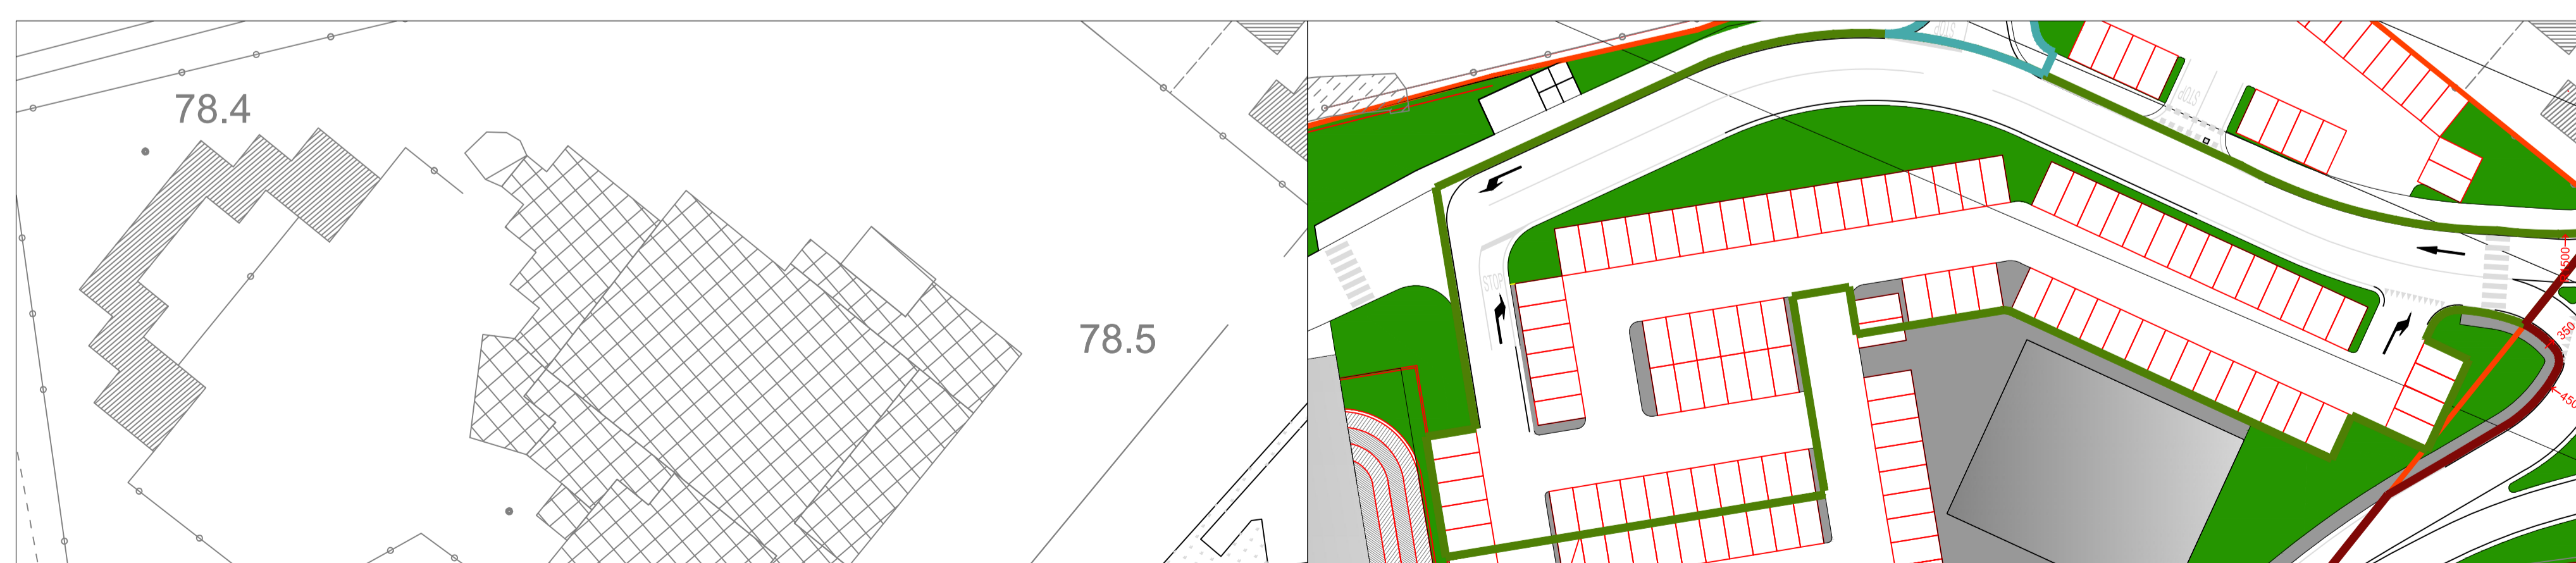

B - AREA A PARCHEGGIO DI CESSIONE - STATO DI FATTO

B - AREA A PARCHEGGIO DI CESSIONE - STATO DI PROGETTO



D - NUOVA PISTA CICLABILE - STATO DI FATTO

D - NUOVA PISTA CICLABILE - STATO DI PROGETTO