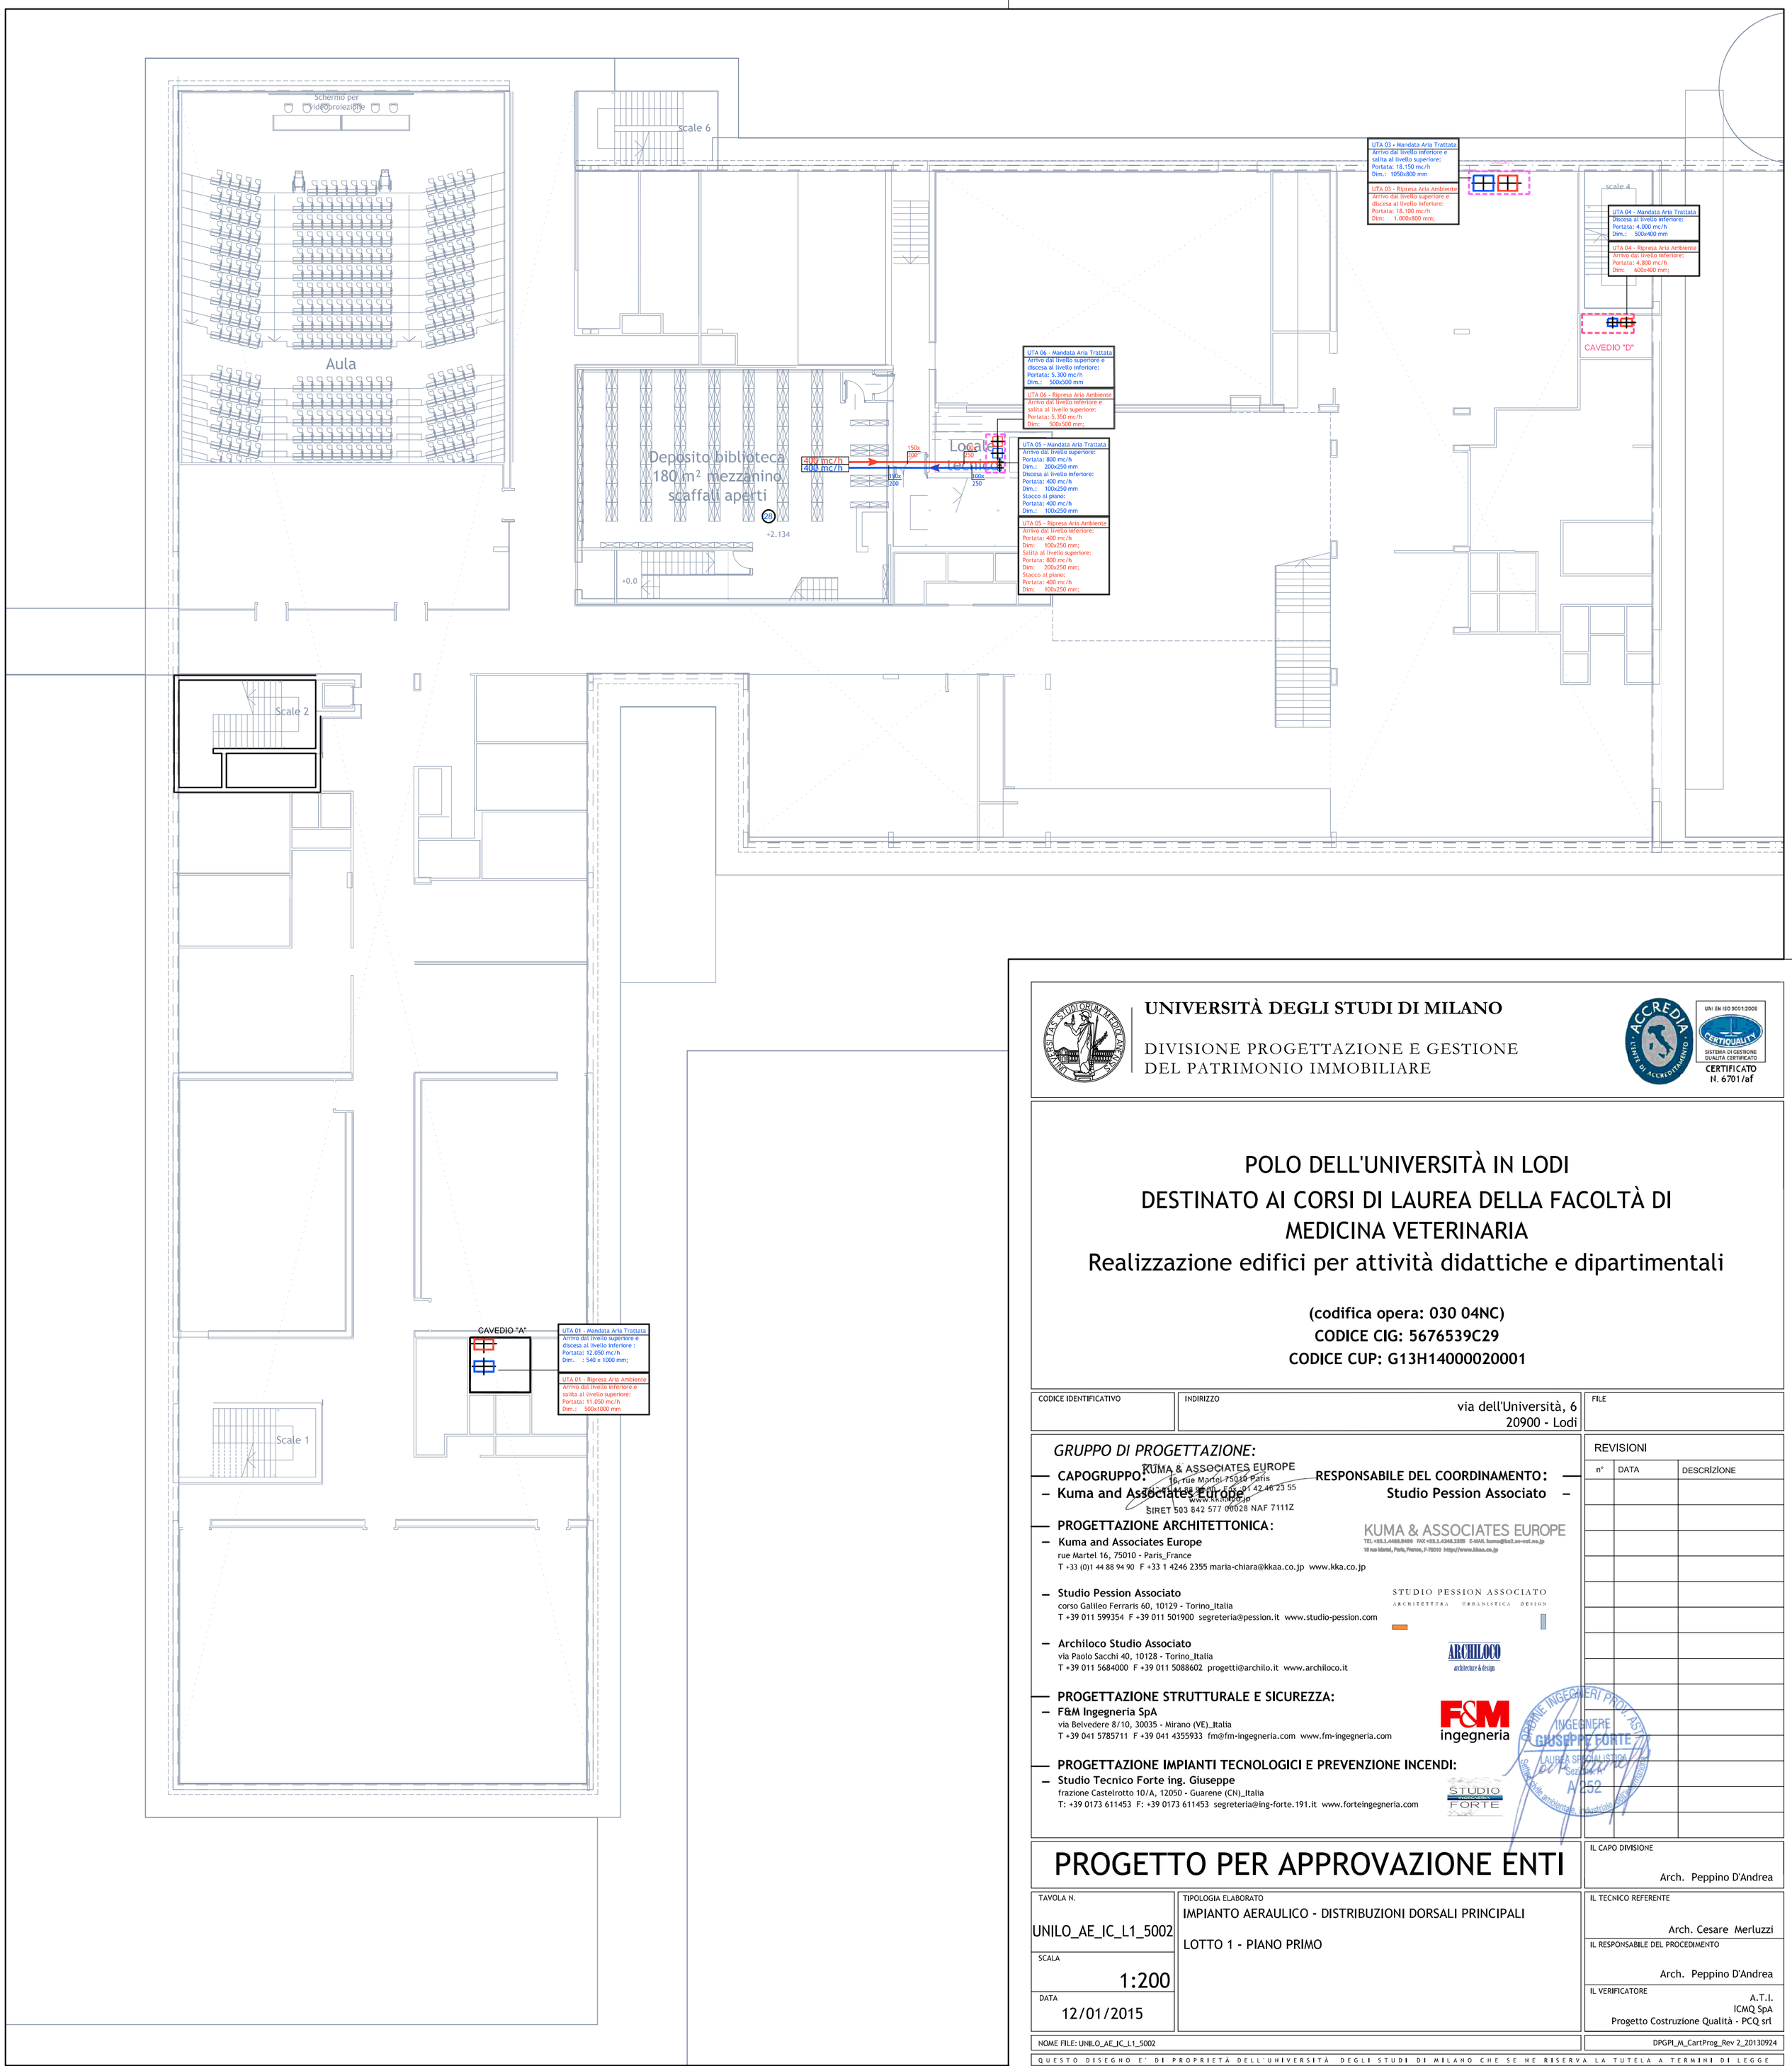


**UNIVERSITÀ DEGLI STUDI DI MILANO**

DIVISIONE PROGETTAZIONE E GESTIONE
DEL PATRIMONIO IMMOBILIARE

UNI EN ISO 9001:2008 CERTIQUALITY SISTEMA DI GESTIONE DI QUALITÀ CERTIFICATO
CERTIFICATO N. 6701/af

# POLO DELL'UNIVERSITÀ IN LODI
# DESTINATO AI CORSI DI LAUREA DELLA FACOLTÀ DI MEDICINA VETERINARIA
## Realizzazione edifici per attività didattiche e dipartimentali

**(codifica opera: 030 04NC)**
**CODICE CIG: 5676539C29**
**CODICE CUP: G13H14000020001**

| CODICE IDENTIFICATIVO | INDIRIZZO | FILE |
|---|---|---|
| | via dell'Università, 6<br>20900 - Lodi | |

*GRUPPO DI PROGETTAZIONE:*

**CAPOGRUPPO:**
**Kuma and Associates Europe**

KUMA & ASSOCIATES EUROPE
16, rue Martel 75010 Paris
TEL 01 44 88 94 90 FAX 01 42 46 23 55
www.kka.co.jp
SIRET 503 842 577 00028 NAF 7111Z

**RESPONSABILE DEL COORDINAMENTO:**
**Studio Pession Associato**

**PROGETTAZIONE ARCHITETTONICA:**

**Kuma and Associates Europe**
rue Martel 16, 75010 - Paris_France
T +33 (0)1 44 88 94 90 F +33 1 4246 2355 maria-chiara@kkaa.co.jp www.kka.co.jp

**Studio Pession Associato**
corso Galileo Ferraris 60, 10129 - Torino_Italia
T +39 011 599354 F +39 011 501900 segreteria@pession.it www.studio-pession.com

**Archiloco Studio Associato**
via Paolo Sacchi 40, 10128 - Torino_Italia
T +39 011 5684000 F +39 011 5088602 progetti@archilo.it www.archiloco.it

**PROGETTAZIONE STRUTTURALE E SICUREZZA:**

**F&M Ingegneria SpA**
via Belvedere 8/10, 30035 - Mirano (VE)_Italia
T +39 041 5785711 F +39 041 4355933 fm@fm-ingegneria.com www.fm-ingegneria.com

**PROGETTAZIONE IMPIANTI TECNOLOGICI E PREVENZIONE INCENDI:**

**Studio Tecnico Forte ing. Giuseppe**
frazione Castelrotto 10/A, 12050 - Guarene (CN)_Italia
T: +39 0173 611453 F: +39 0173 611453 segreteria@ing-forte.191.it www.forteingegneria.com

ORDINE INGEGNERI PROV. ASTI
INGEGNERE GIUSEPPE FORTE
LAUREA SPECIALISTICA
Sezione A
A 252
Settore: civile ambientale, industriale, dell'informazione

REVISIONI

| n° | DATA | DESCRIZIONE |
|---|---|---|
| | | |

# PROGETTO PER APPROVAZIONE ENTI

IL CAPO DIVISIONE
Arch. Peppino D'Andrea

| TAVOLA N. | TIPOLOGIA ELABORATO | IL TECNICO REFERENTE |
|---|---|---|
| UNILO_AE_IC_L1_5002 | IMPIANTO AERAULICO - DISTRIBUZIONI DORSALI PRINCIPALI<br>LOTTO 1 - PIANO PRIMO | Arch. Cesare Merluzzi |
| SCALA: 1:200 | | IL RESPONSABILE DEL PROCEDIMENTO: Arch. Peppino D'Andrea |
| DATA: 12/01/2015 | | IL VERIFICATORE: A.T.I. ICMQ SpA Progetto Costruzione Qualità - PCQ srl |

NOME FILE: UNILO_AE_IC_L1_5002 | DPGPI_M_CartProg_Rev 2_20130924

QUESTO DISEGNO E' DI PROPRIETÀ DELL'UNIVERSITÀ DEGLI STUDI DI MILANO CHE SE NE RISERVA LA TUTELA A TERMINI DI LEGGE