

AMPLIAMENTO COMPLESSO PRODUTTIVO
INDUSTRIE COSMETICHE RIUNITE
SP 25 Lodi Boffalora

PROGETTO DELLE RETI FOGNARIE

TAVOLA 1
PLANIMETRIA INTERVENTI DI PROGETTO
SEZIONI
1:500
1:50

MAGGIO 2015

IL PROGETTISTA
Dott. Ing. Angelo Agostini
Via Cassanese 60/A - 27 - 28020 Castell'Alfiano (PS)
Tel. 0321/11470 Fax. 0321/524214 e-mail: ing.agostini@tin.it

LEGENDA


TUBAZIONI	
ACQUE NERE COLLETTORI	ESISTENTE
ACQUE NERE FOGNARIE	PROGETTO
ACQUE NERE COLLETTORI ESISTENTI	
ACQUE NERE COLLETTORI ESISTENTI	
MANUFATTI ESISTENTI	PROGETTO
POZZO PRESENTE	
FOSSA W/MP/3	
CANTINA	
PUNTO DI SCAMBIO	

PROGETTI DI SEZIONE					
GENERICI STRADALE					
COLLETTORI AFFLUSSO					
1500	1200	1000	800	600	500
mm	mm	mm	mm	mm	mm

60,20% (10,0mCL-S400/3)

PROTEZIONE ANTICONTAMINAZIONE DA LAMIERAZIONE MATERIE PER IL RILASCIAMENTO PROFILO

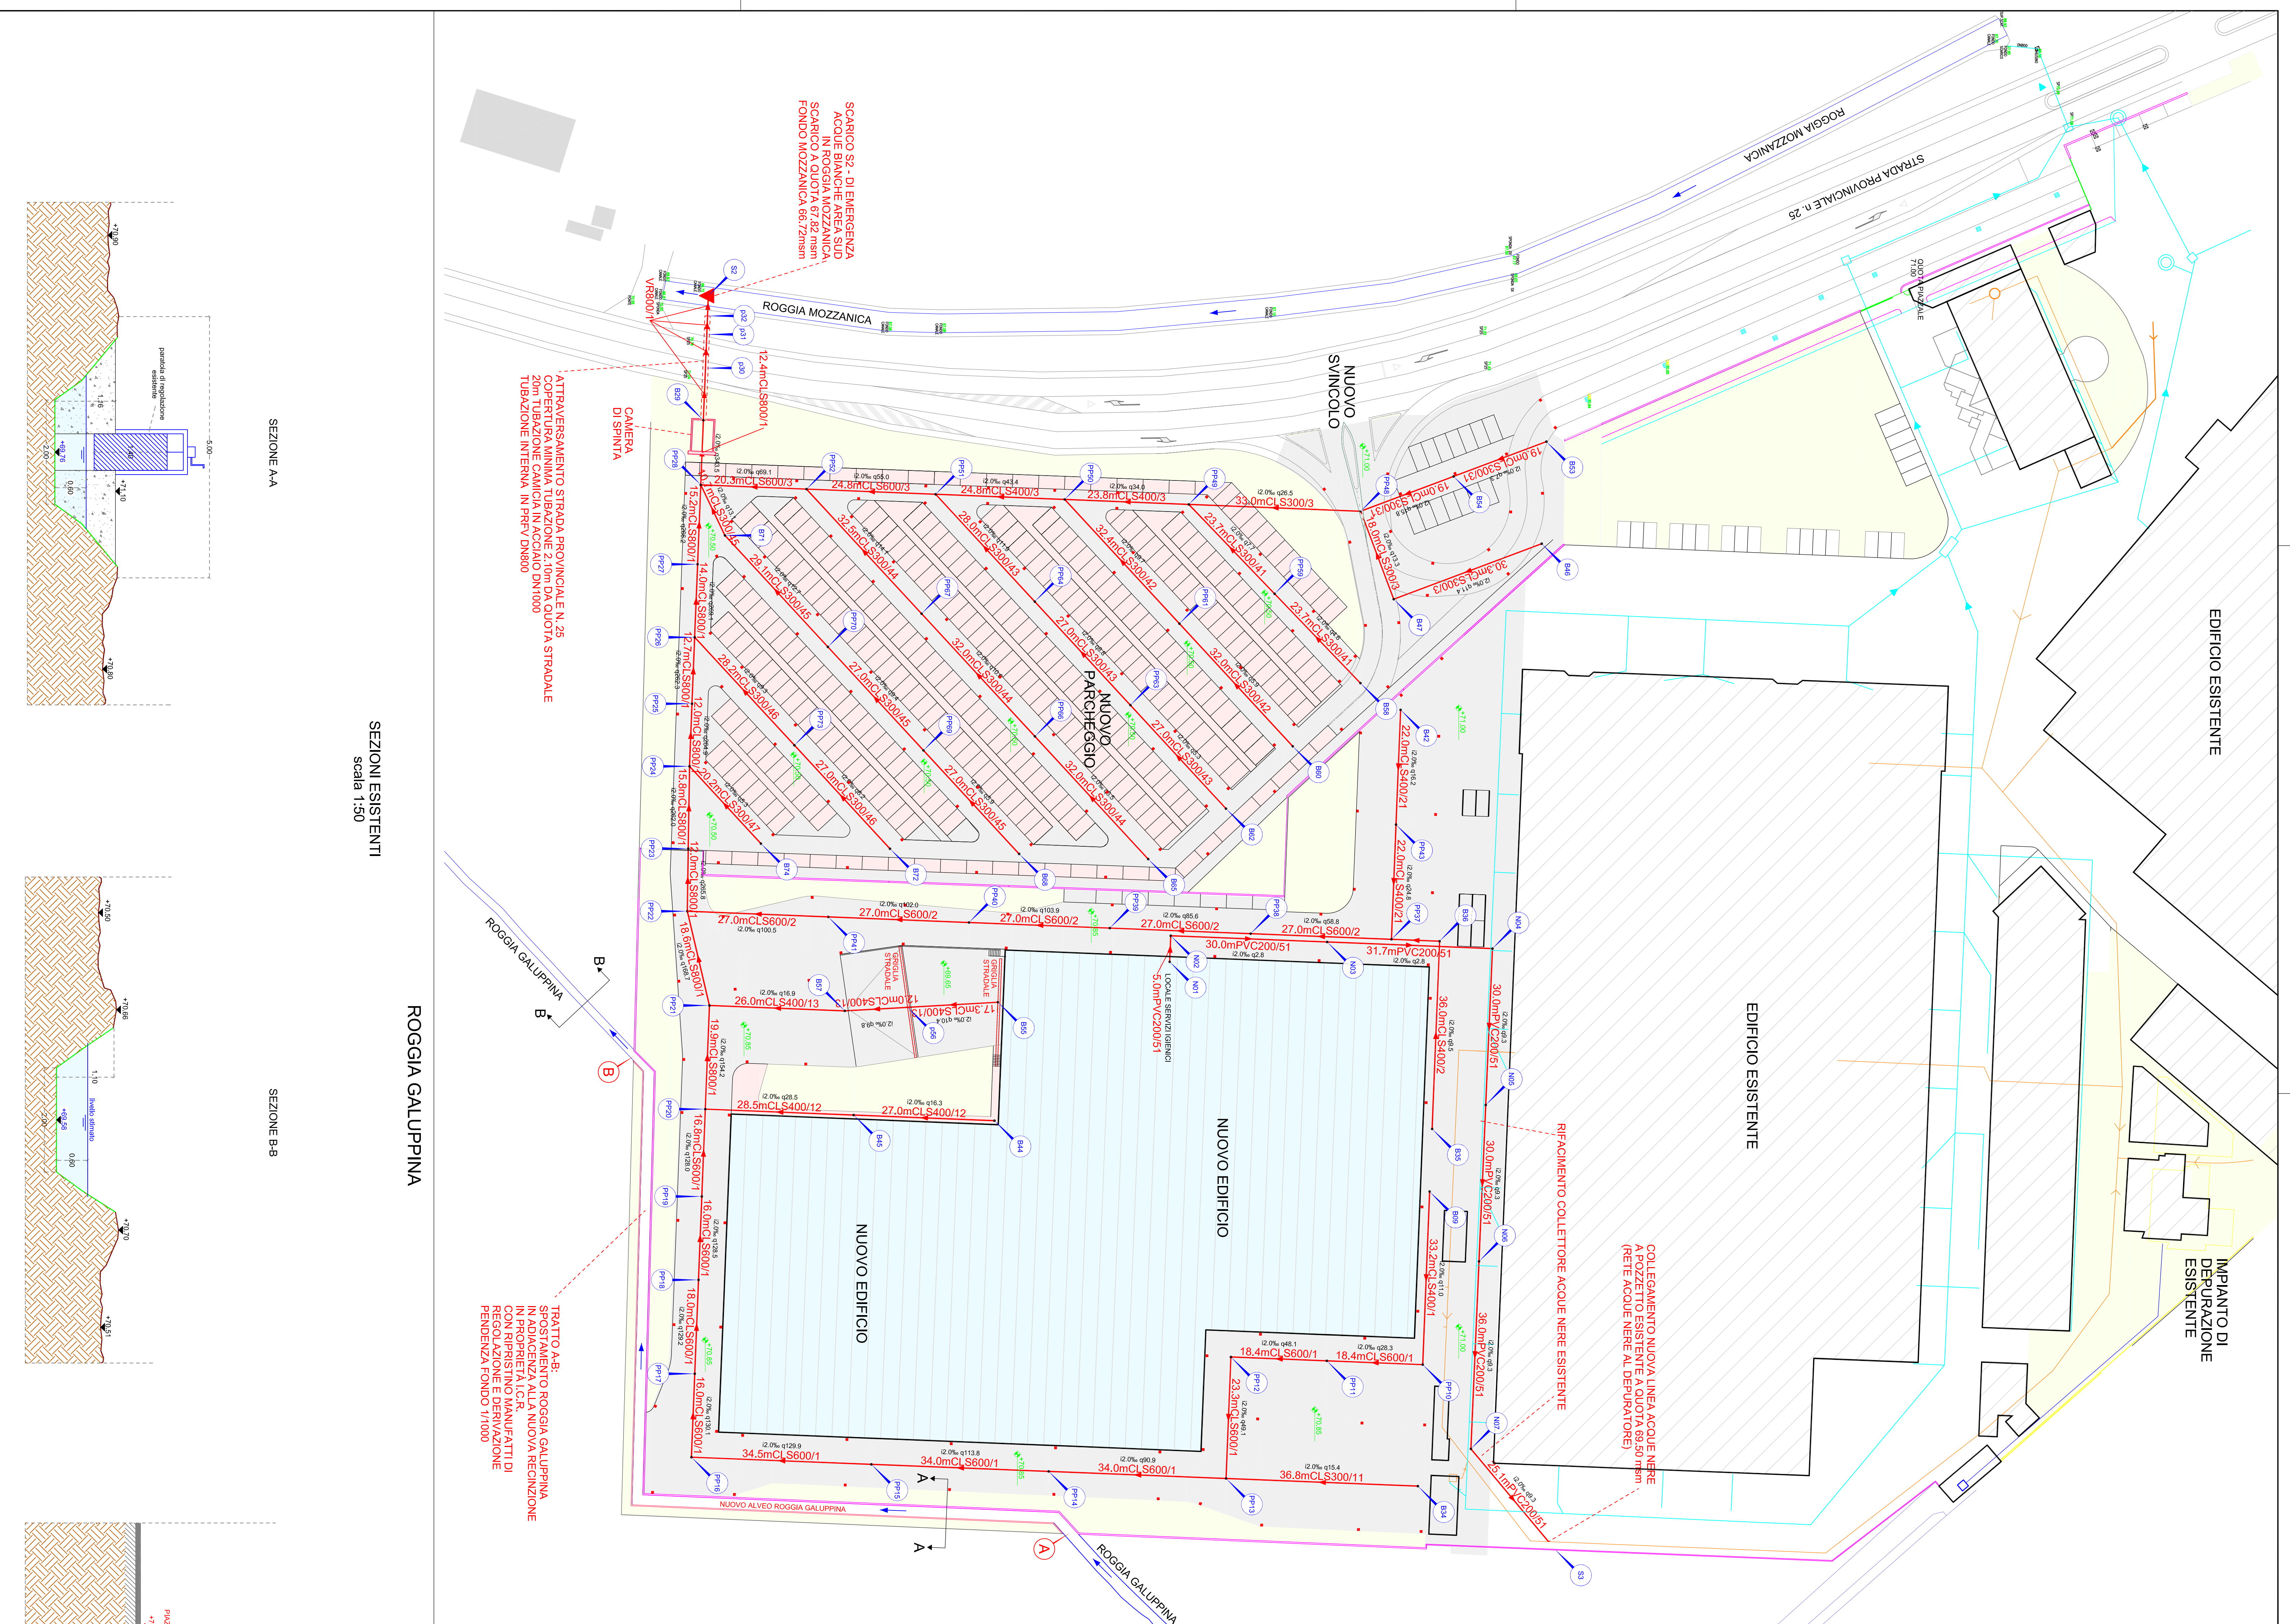


SCARICO SUI RIVERSERIA
ACQUE BIANCHE E NERE
IN ROGGIA MOZZANICA
SCARICO A QUOTA 67.82 msnm
FONDO MOZZANICA 66.72 msnm


ATTRAVERSAMENTO STRADA PROVINCIALE N. 25
COPERTURA MINIMA TUBAZIONE 2.1m DA QUOTA STRADALE
TUBAZIONE INTERNA IN PR-V DN800

TRATTO 4-B
SPOSTAMENTO ROGGIA GALUPPINA
IN ADOGENZA ALLA NUOVA RECINZIONE
CON RIPRISTINO MANUFATTI DI
PENIDENZA FONDO 1/1000

SEZIONE A-A

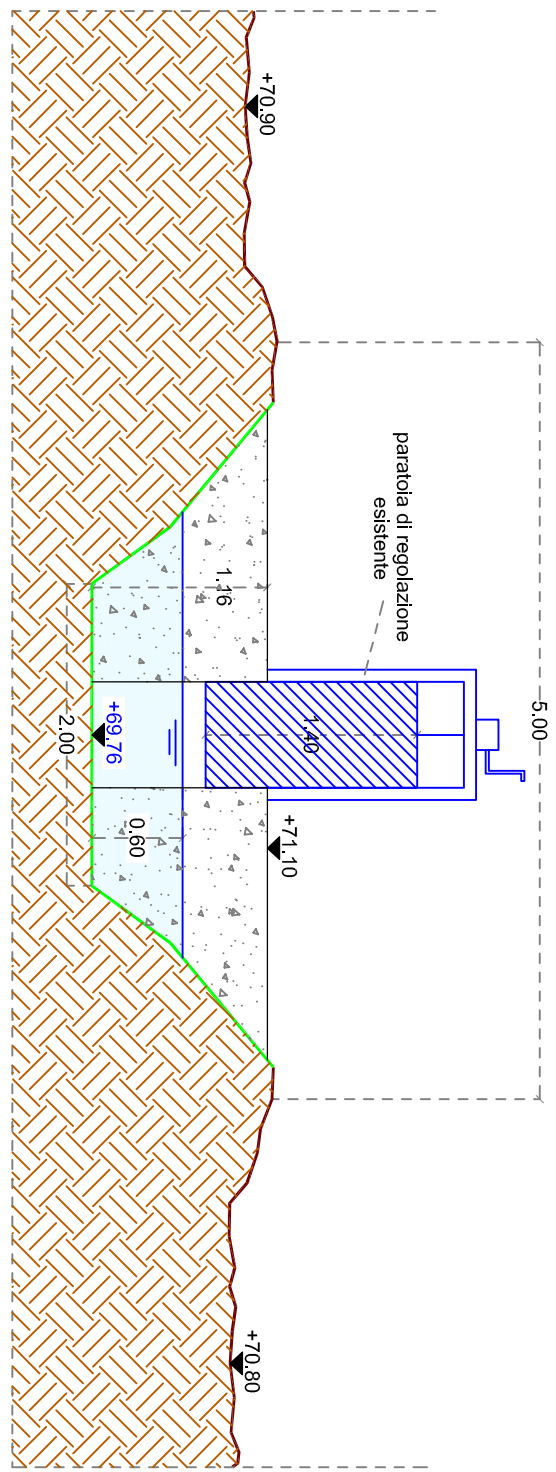

SEZIONI ESISTENTI
scala 1:50

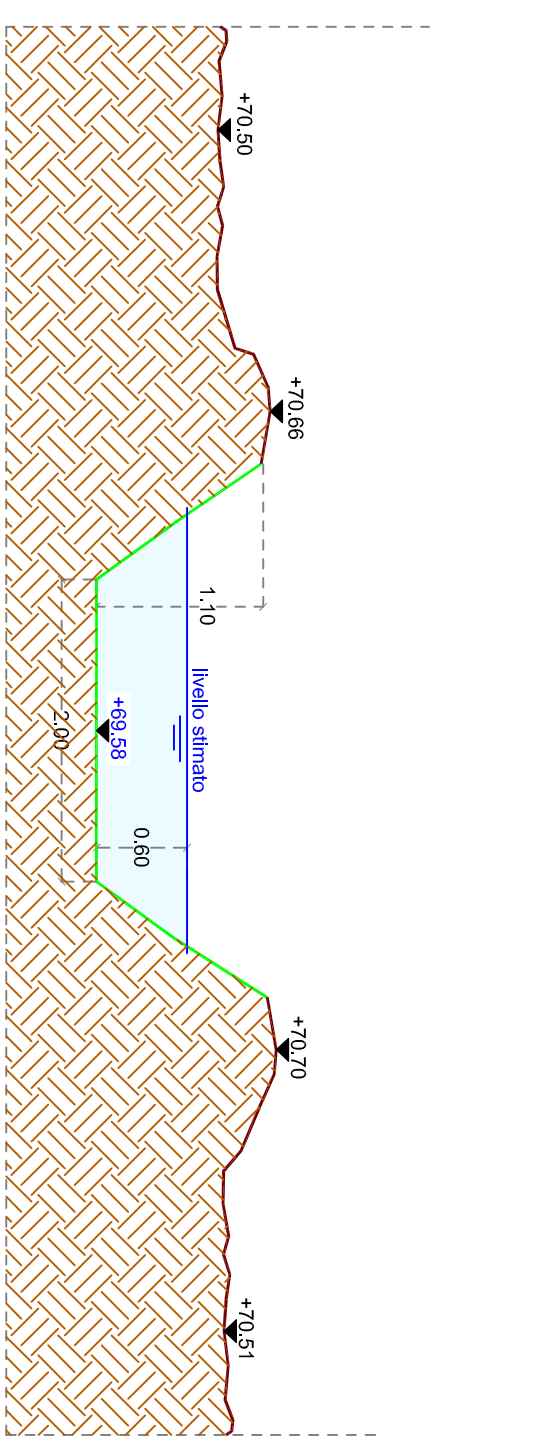

SEZIONE B-B

ROGGIA GALUPPINA

SEZIONE DI PROGETTO
scala 1:50

