

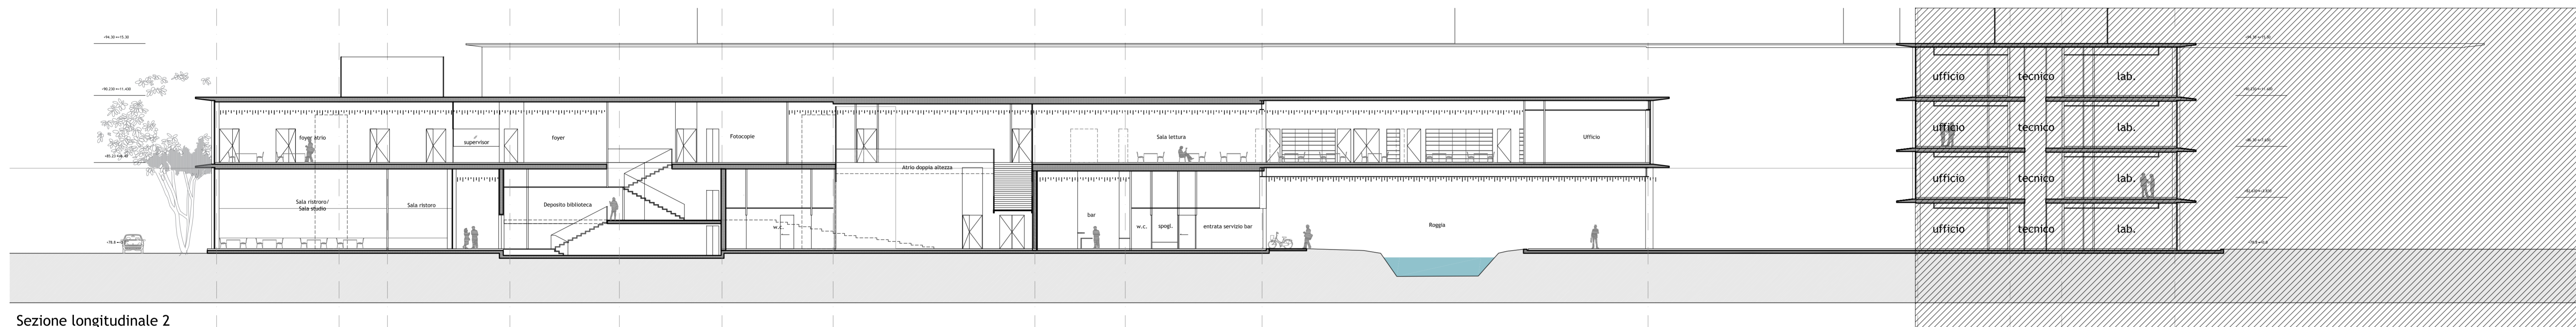



Sezione longitudinale 1

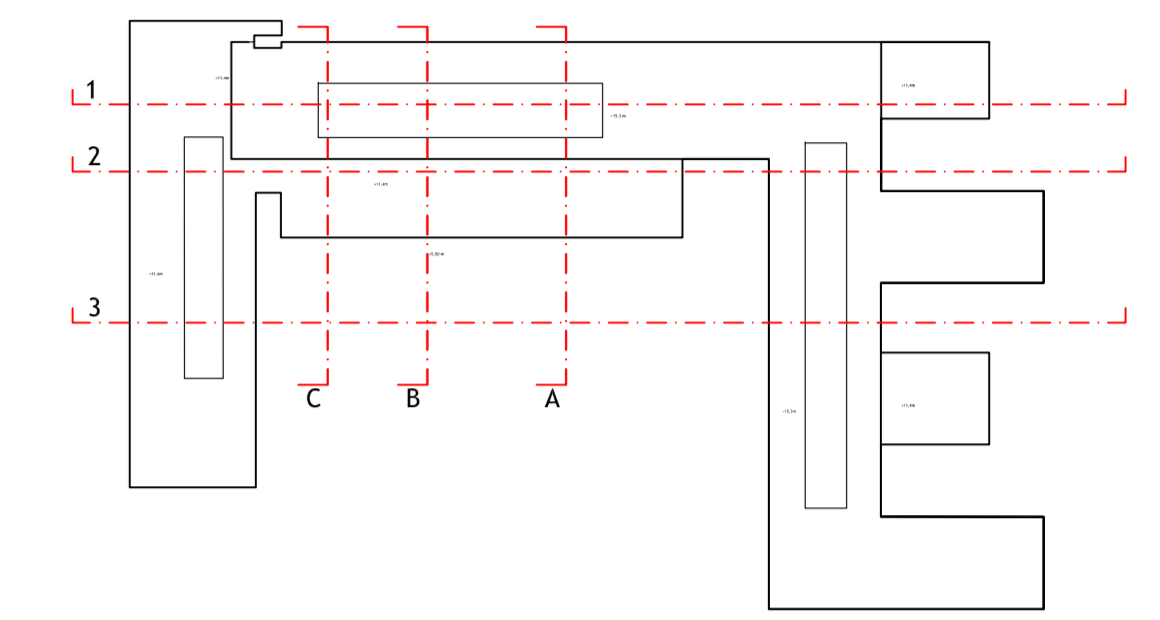

Sezione longitudinale 2

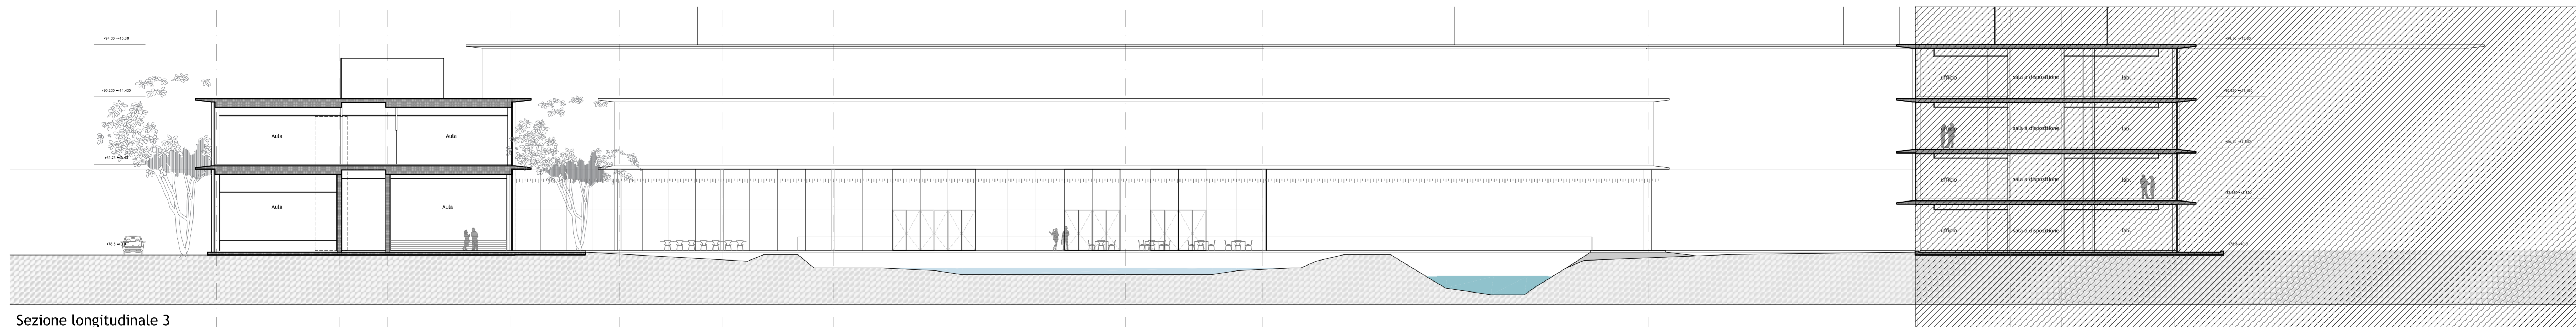

Sezione longitudinale 3



UNIVERSITÀ DEGLI STUDI DI MILANO
 DIVISIONE PROGETTAZIONE E GESTIONE
 DEL PATRIMONIO IMMOBILIARE



POLO DELL'UNIVERSITÀ IN LODI
DESTINATO AI CORSI DI LAUREA DELLA FACOLTÀ DI
MEDICINA VETERINARIA
 Realizzazione edifici per attività didattiche e dipartimentali

(codifica opera: 030 04NC)
 CODICE CIG: 5676539C29
 CODICE CUP: G13H1400020001

CORSO IDENTIFICATIVO	INDIRIZZO	FILE
	via dell'Università, 6 20900 - Lodi	
GRUPPO DI PROGETTAZIONE:		
CAPOGRUPPO: KUMA & ASSOCIATES EUROPE Kuma and Associates Europe via Paolo Savio 40, 10128 - Torino, Italia T +39 011 5684000 F +39 011 5688602 progetto@archilo.it www.archilo.it		RESPONSABILE DEL COORDINAMENTO: Studio Pession Associato via Belfiore 10/A, 12050 - Guarene (CN), Italia T +39 0173 614453 F +39 0173 614453 segrreteria@forteforte.it www.forteforte.com
PROGETTAZIONE ARCHITETTONICA:		
Kuma and Associates Europe via Paolo Savio 40, 10128 - Torino, Italia T +39 011 5684000 F +39 011 5688602 progetto@archilo.it www.archilo.it		Studio Pession Associato via Belfiore 10/A, 12050 - Guarene (CN), Italia T +39 0173 614453 F +39 0173 614453 segrreteria@forteforte.it www.forteforte.com
PROGETTAZIONE STRUTTURALE E SICUREZZA:		
FBM Ingegneria SpA via Benvenuto 8/10, 30035 - Mirano (VE), Italia T +39 041 520271 F +39 041 435933 info@fbm-ingegneria.com www.fbm-ingegneria.com		
PROGETTAZIONE IMPIANTI TECNOLOGICI E PREVENZIONE INCENDI:		
Studio Tecnico Forte Ing. Giuseppe Frattoni Casarotto 10/A, 12050 - Guarene (CN), Italia T +39 0173 614453 F +39 0173 614453 segrreteria@forteforte.it www.forteforte.com		
REVISIONI		
IT	DATA	DESCRIZIONE
-	-	-
IL CARO DIVISIONE		
Arch. Peppino D'Andrea		
PROGETTO PER APPROVAZIONE ENTI		
TAVOLA N.	TIPOLOGIA ELABORATO	IL TECNICO REFERENTE
UNIL0_P_A_L1_4101	Sezioni Longitudinali	Arch. Cesare Merluzzi
SCALA		IL RESPONSABILE DEL PROCCEDIMENTO
1:200		Arch. Peppino D'Andrea
DATA		IL VERIFICATORE
12.01.2015		A.T.L. IDM S.p.A. Progetto Costruzione Qualità - PCQ 91
NOTE FILE: Opere_1vecdi mod. DRGPL0.doc "Istruzioni operative" paragrafo archiviazione informatizzata dei documenti		DRGPR_A_CorProg_Rev_1_20150924

QUESTO DISEGNO È DI PROPRIETÀ DELL'UNIVERSITÀ DEGLI STUDI DI MILANO CHE SE NE RISERVA LA TUTELA A TERMINI DI LEGGE