


**COMUNE DI LODI**

**AREA EX ABB - LODI**

**Piano Integrato di Intervento (P.I.I.)**

**ALLEGATO 9 D SEZIONE GEOLOGICA 4**

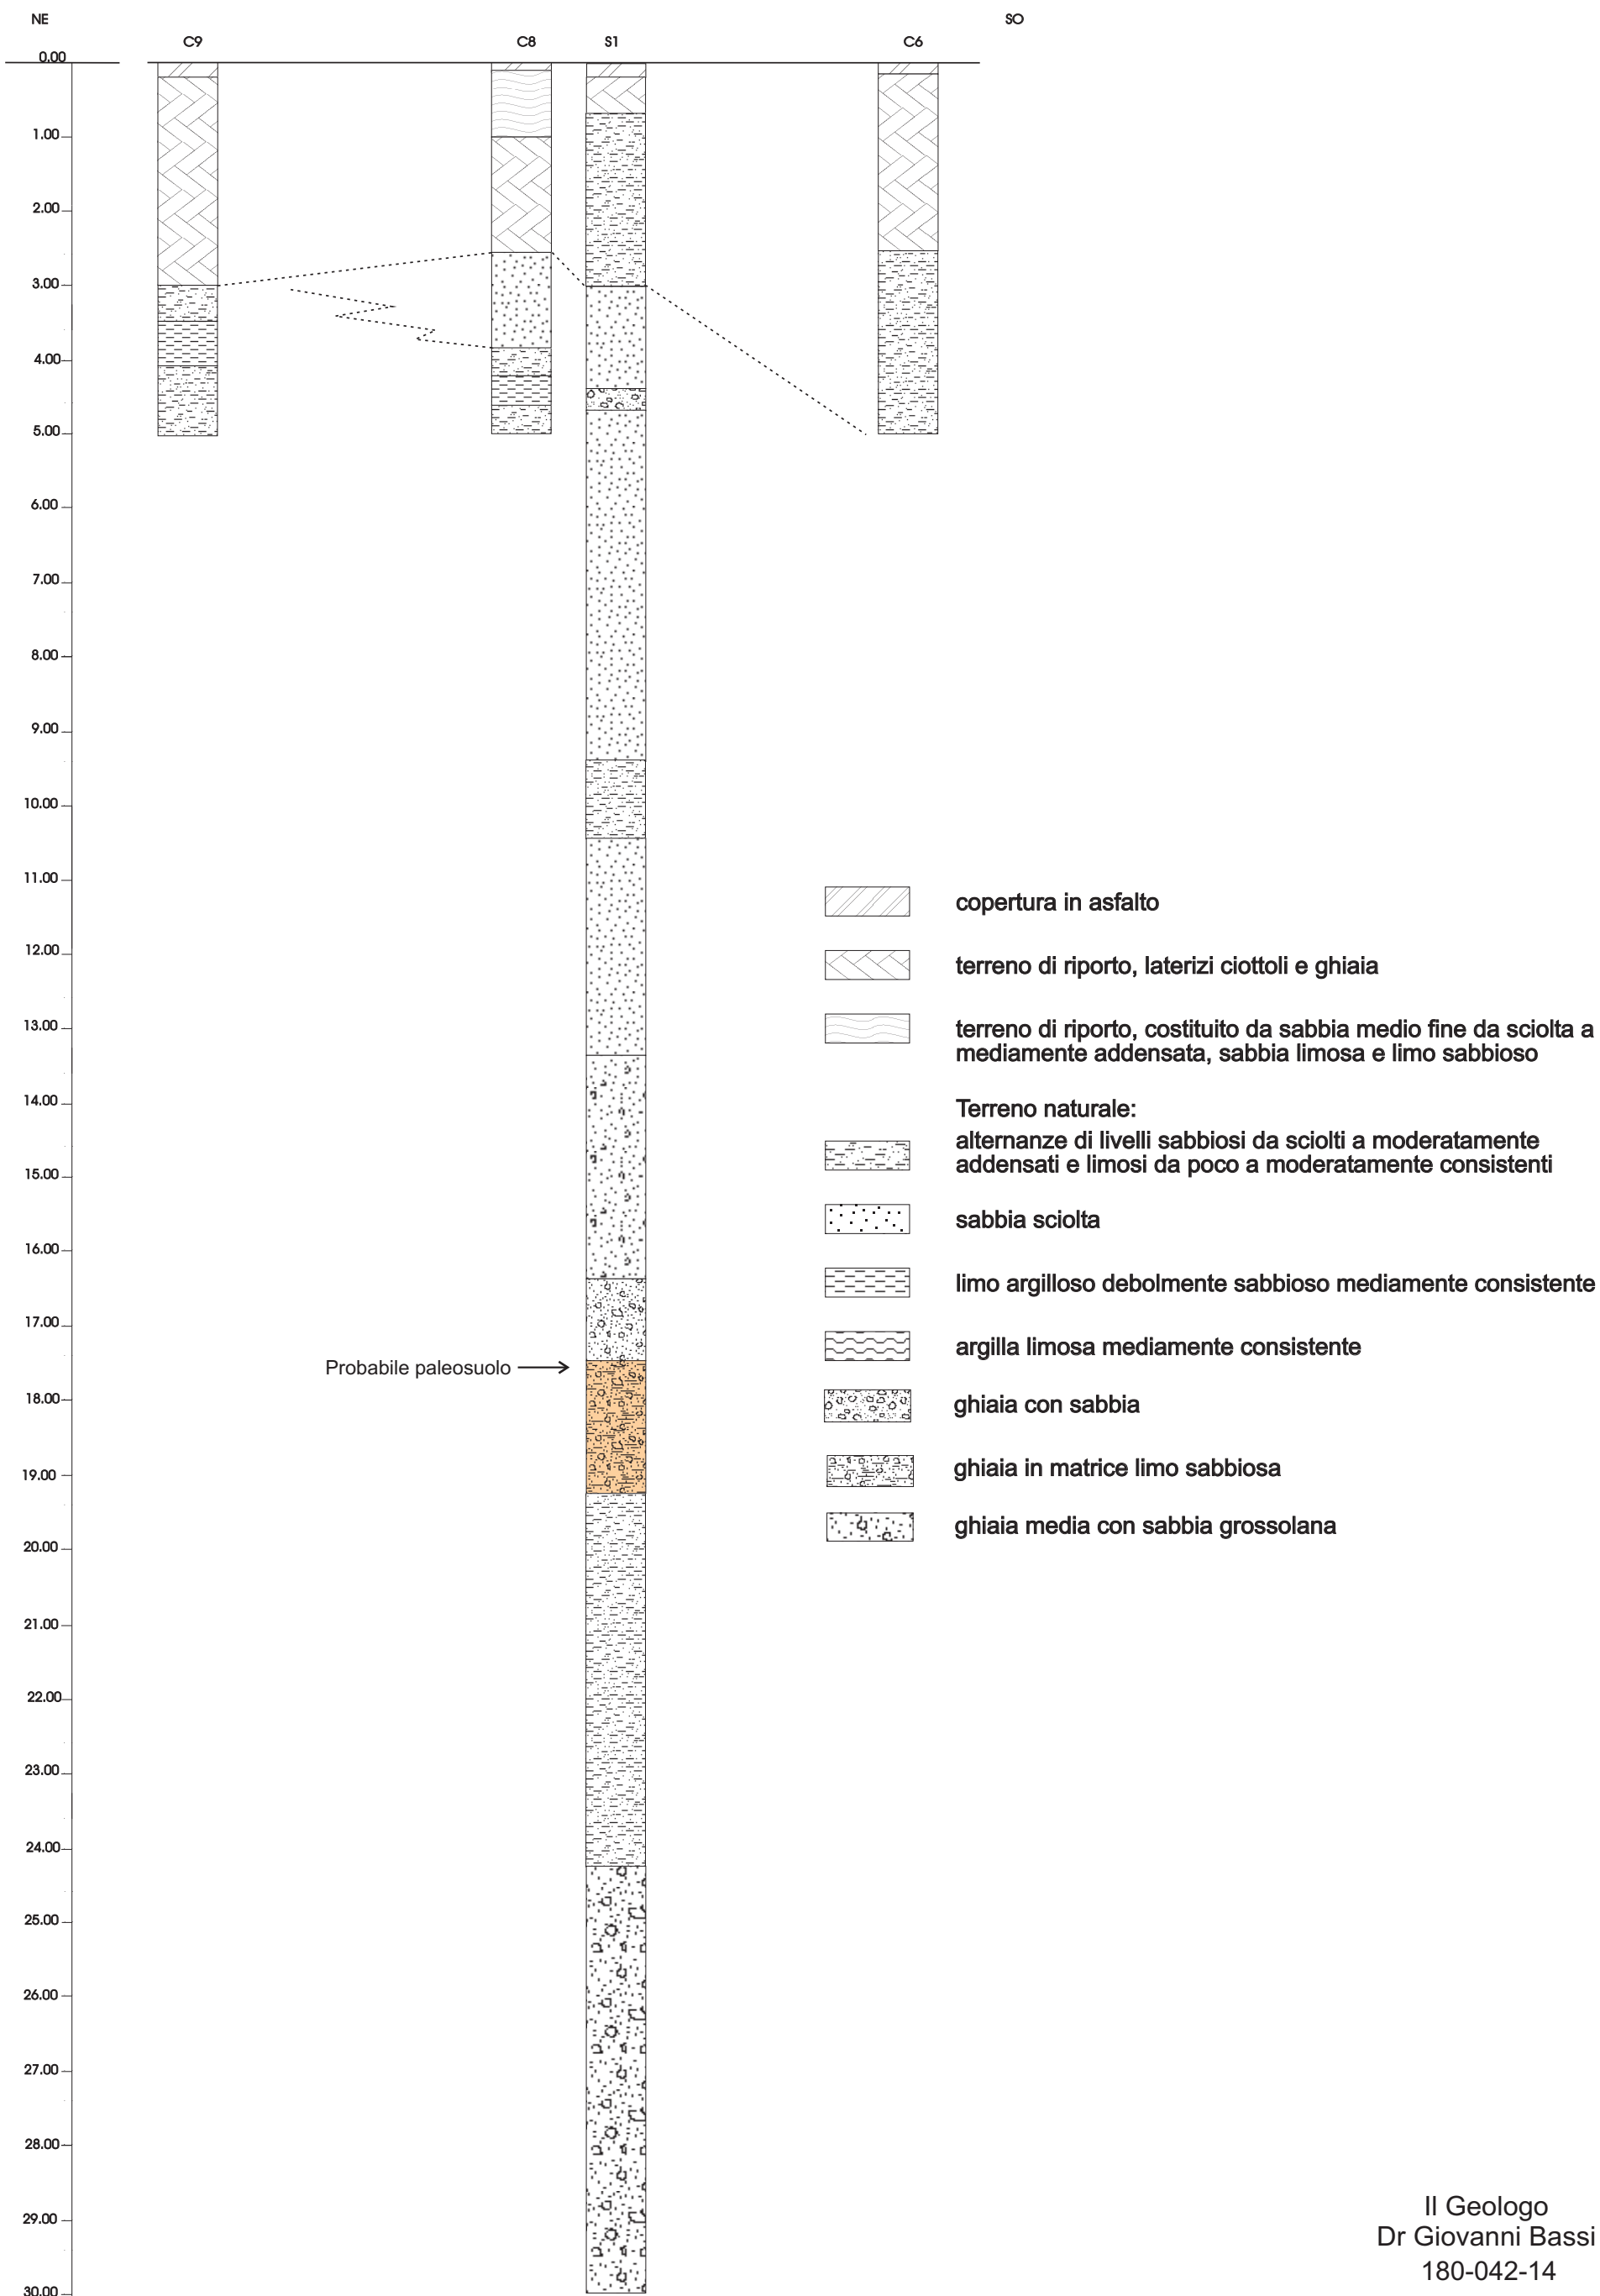

Il Geologo  
Dr Giovanni Bassi  
180-042-14