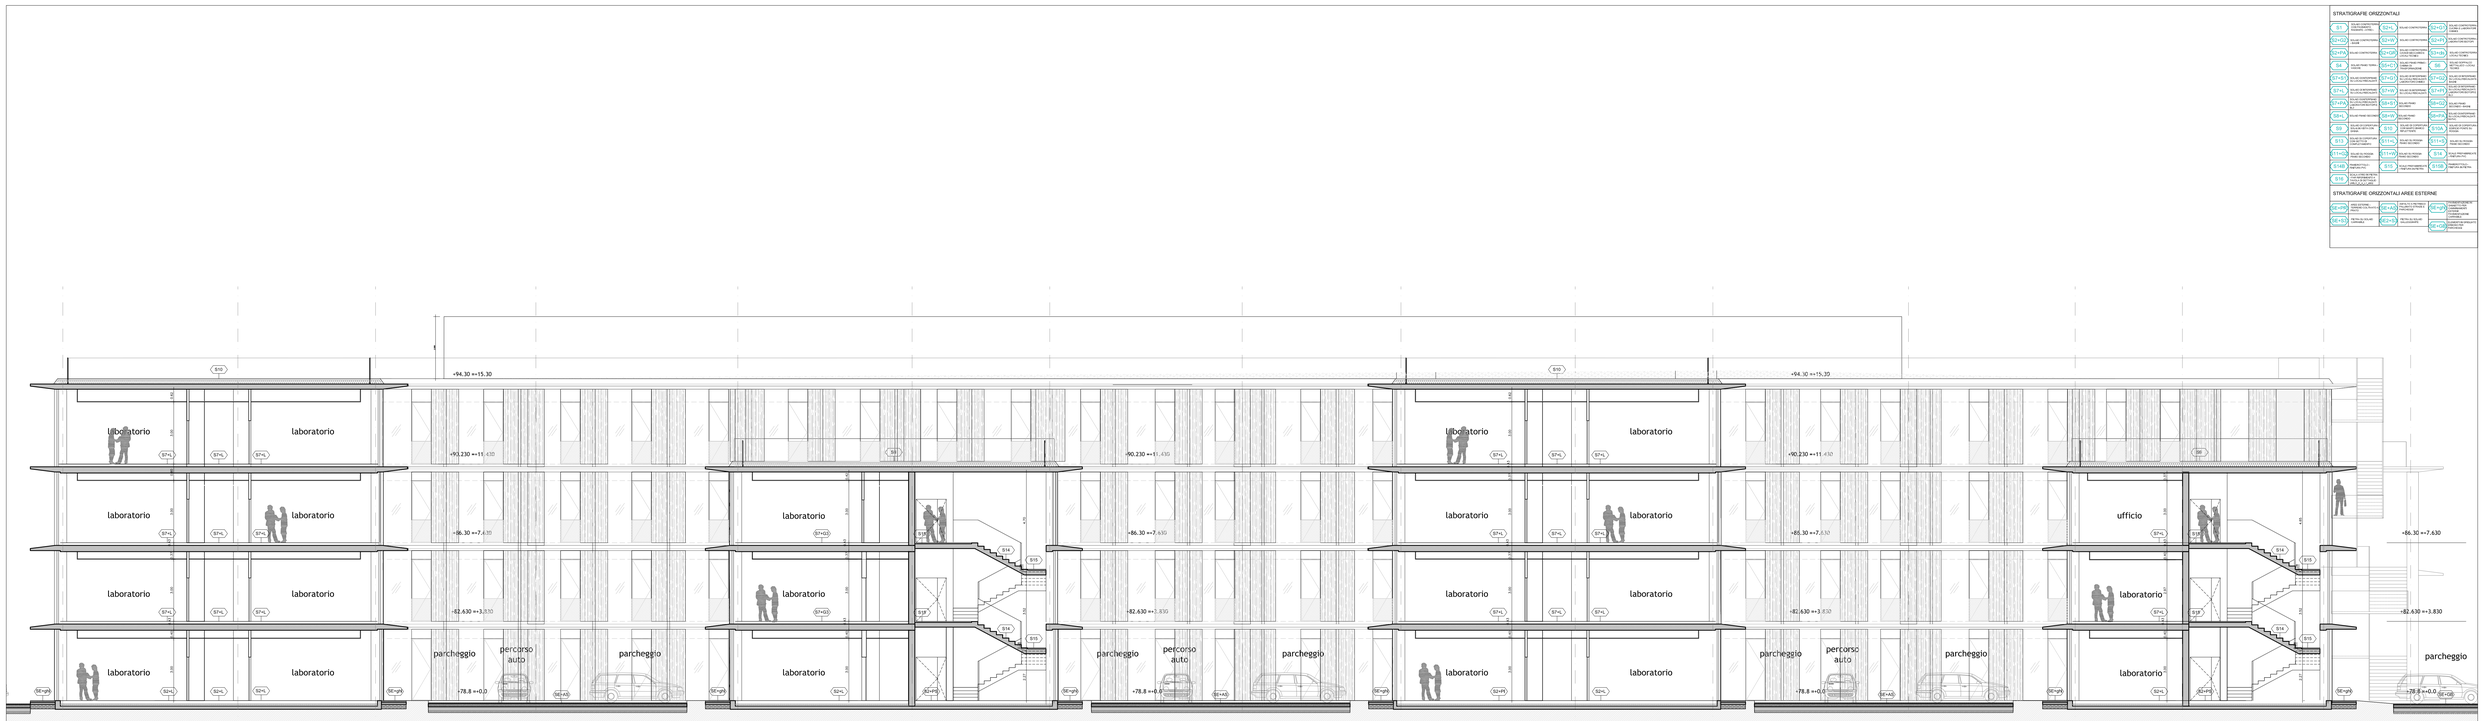

Sezione EE'

Sezione longitudinale 3

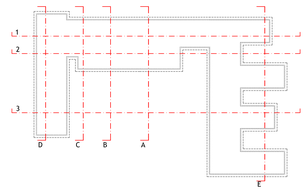

UNIVERSITÀ DEGLI STUDI DI MILANO

DIVISIONE PROGETTAZIONE E GESTIONE DEL PATRIMONIO IMMOBILIARE

CERTIFICATE N. 6701.rsf

POLO DELL'UNIVERSITÀ IN LODI
DESTINATO AI CORSI DI LAUREA DELLA FACOLTÀ DI MEDICINA VETERINARIA
Realizzazione edifici per attività didattiche e dipartimentali

(codifica opera: 030 04NC)
CODICE CIG: 5676539C29
CODICE CUP: G13H14000020001

CODICE IDENTIFICATIVO	INDIRIZZO	FILE
	via dell'Università, 6 20900 - Lodi	

GRUPPO DI PROGETTAZIONE:

– **CAPOGRUPPO:** Kuma and Associates Europe

RESPONSABILE DEL COORDINAMENTO:
– **Studio Pession Associato** –

– **PROGETTAZIONE ARCHITETTONICA:**
– **Kuma and Associates Europe**
rue Martel 16, 75010 - Paris,France
T +33 (0)1 44 88 94 90 F +33 1 4246 2355 maria-chiara@kkaa.co.jp www.kkaa.co.jp

– **Studio Pession Associato**
corso Galileo Ferraris 66, 10129 - Torino,Italia
T +39 011 590354 F +39 011 501900 segreteria@pession.it www.studiopession.com

– **Archiloco Studio Associato**
via Paolo Sacchi 40, 10128 - Torino,Italia
T +39 011 568400 F +39 011 5088602 progetti@archiloco.it www.archiloco.it

– **PROGETTAZIONE STRUTTURALE E SICUREZZA:**
– **FSM Ingegneria SpA**
via Belvedere 8/10, 30035 - Mirano (VE),Italia
T +39 041 5785711 F +39 041 4350913 fsm@fsm-ingegneria.com www.fsm-ingegneria.com

– **PROGETTAZIONE IMPIANTI TECNOLOGICI E PREVENZIONE INCENDI:**
– **Studio Tecnico Forte Ing. Giuseppe**
frazione Castelvetro 10/a, 12050 - Guarene (CN),Italia
T +39 0173 611453 F. +39 0173 611453 segreteria@ing-forte.191.it www.forteingegneria.com

REVISIONI		
N°	DATA	DESCRIZIONE
1	20.03.2015	SEGNALAZIONI OSSERVAZIONI
2	30.03.2015	SEGNALAZIONI OSSERVAZIONI
3	21.04.2015	SOSTITUZIONE

PROGETTO DEFINITIVO

IL CAPO DIVISIONE
Arch. Peppino D'Andrea

TAVOLA N.	UNILO_D_A_L2_10402
SCALA	1:100
DATA	03.03.2015
DESCRIZIONE ELABORATO	SEZIONI E,E' - 3,3

IL TECNICO REFERENTE
Arch. Cesare Merluzzi

IL RESPONSABILE DEL PROCEDIMENTO
Arch. Peppino D'Andrea

IL VERIFICATORE
A.T.I.
ICMQ SpA
Progetto Costruzione Qualità - PCQ srl

NOME FILE: Opere_(vedi mod. DPGPI_IO.doc "Istruzioni operative" parag. archiviazione informatizzata dei documenti)) — DPGPI_M_CartProg_Rev 2_20130924

QUESTO DISEGNO E' DI PROPRIETA' DELL'UNIVERSITA' DEGLI STUDI DI MILANO CHE SE NE RISERVA LA TUTELA A TERMINI DI LEGGE

STRATIGRAFIE ORIZZONTALI



