



TRACCIAMENTI GENERALI scala 1:200

X - X2 = 98 m  
 X - X3 = 119,5 m  
 X1 - X3 = 59,5 m

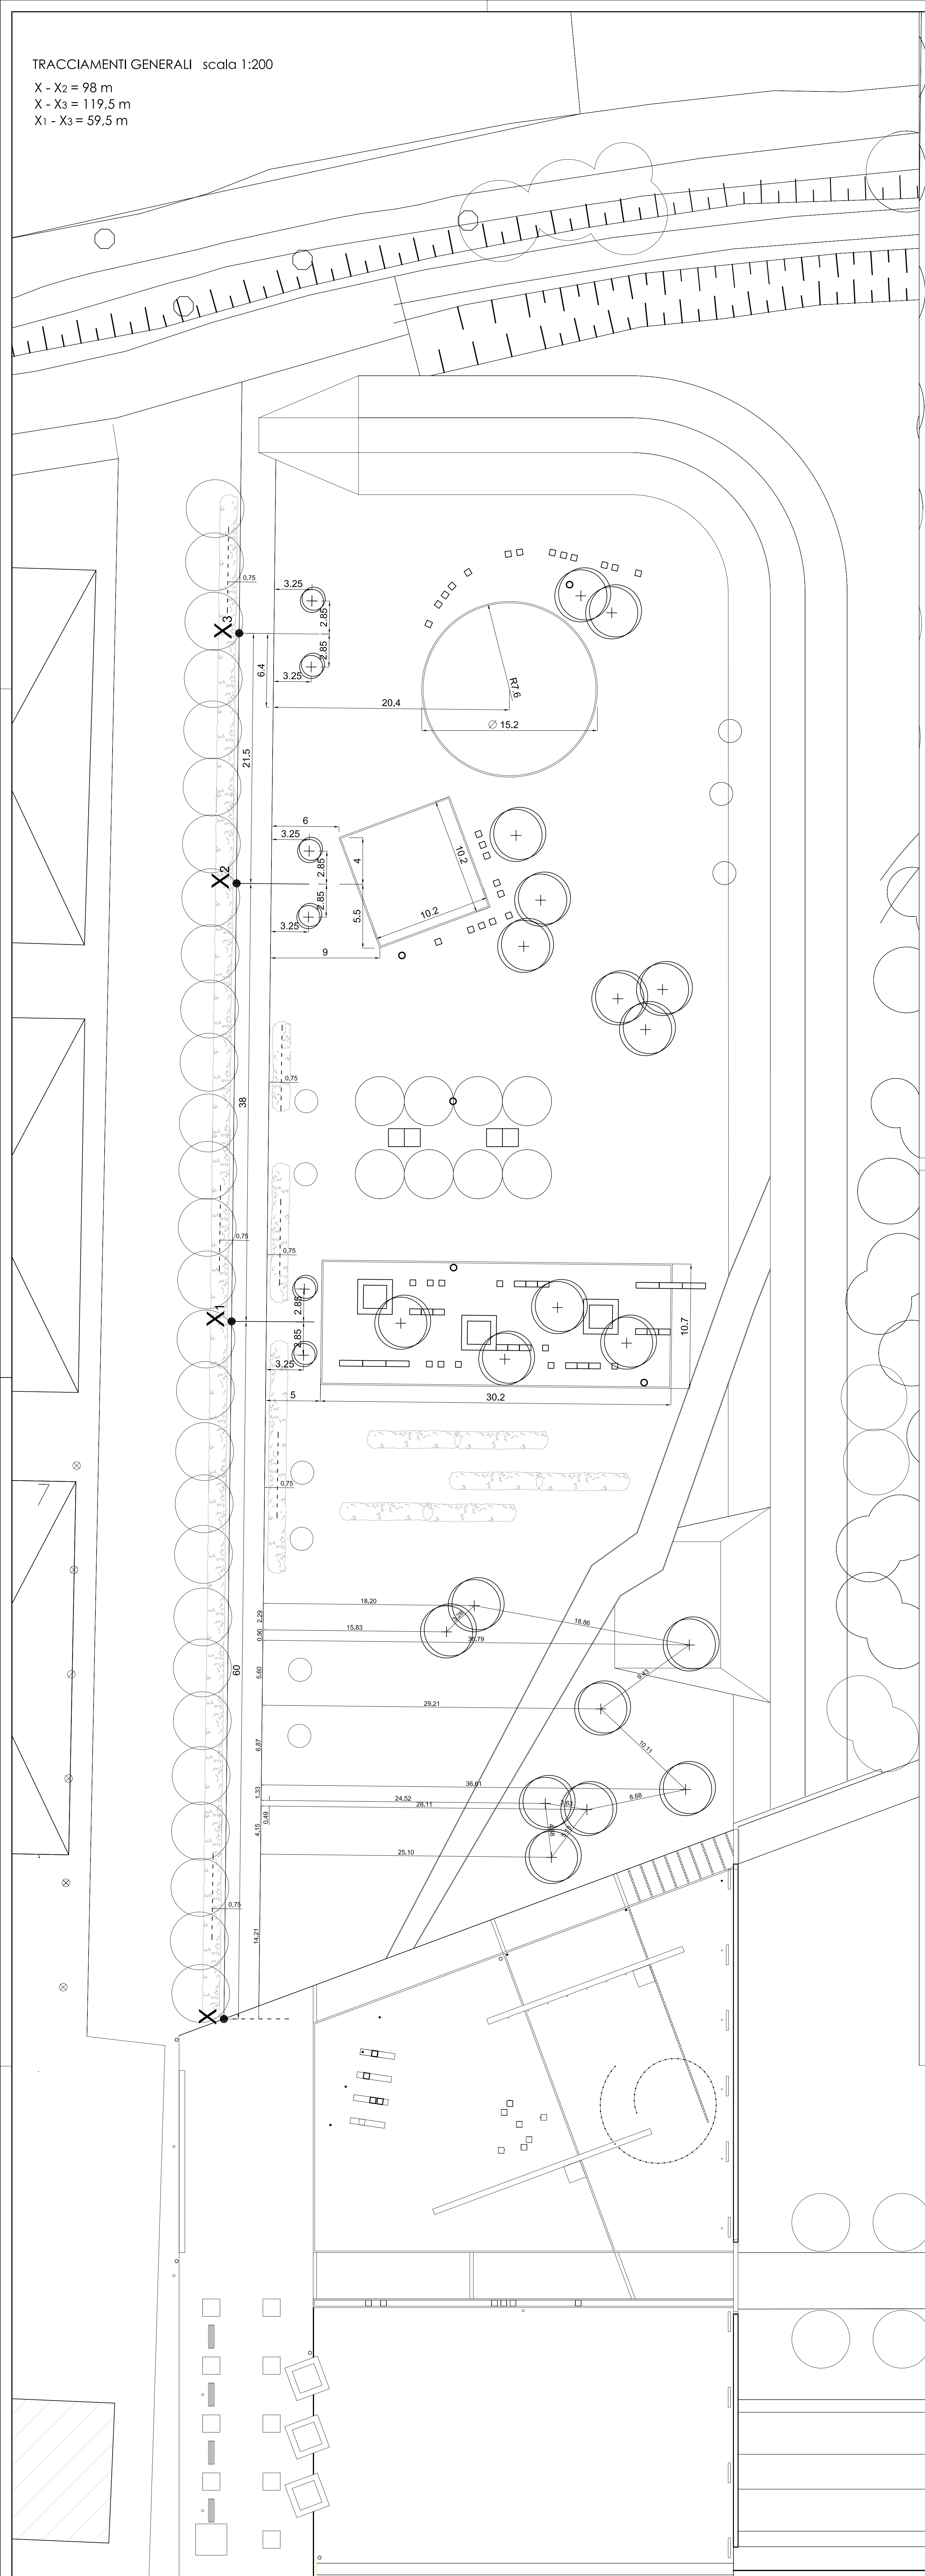

TRACCIAMENTI DI DETTAGLIO scala 1:100

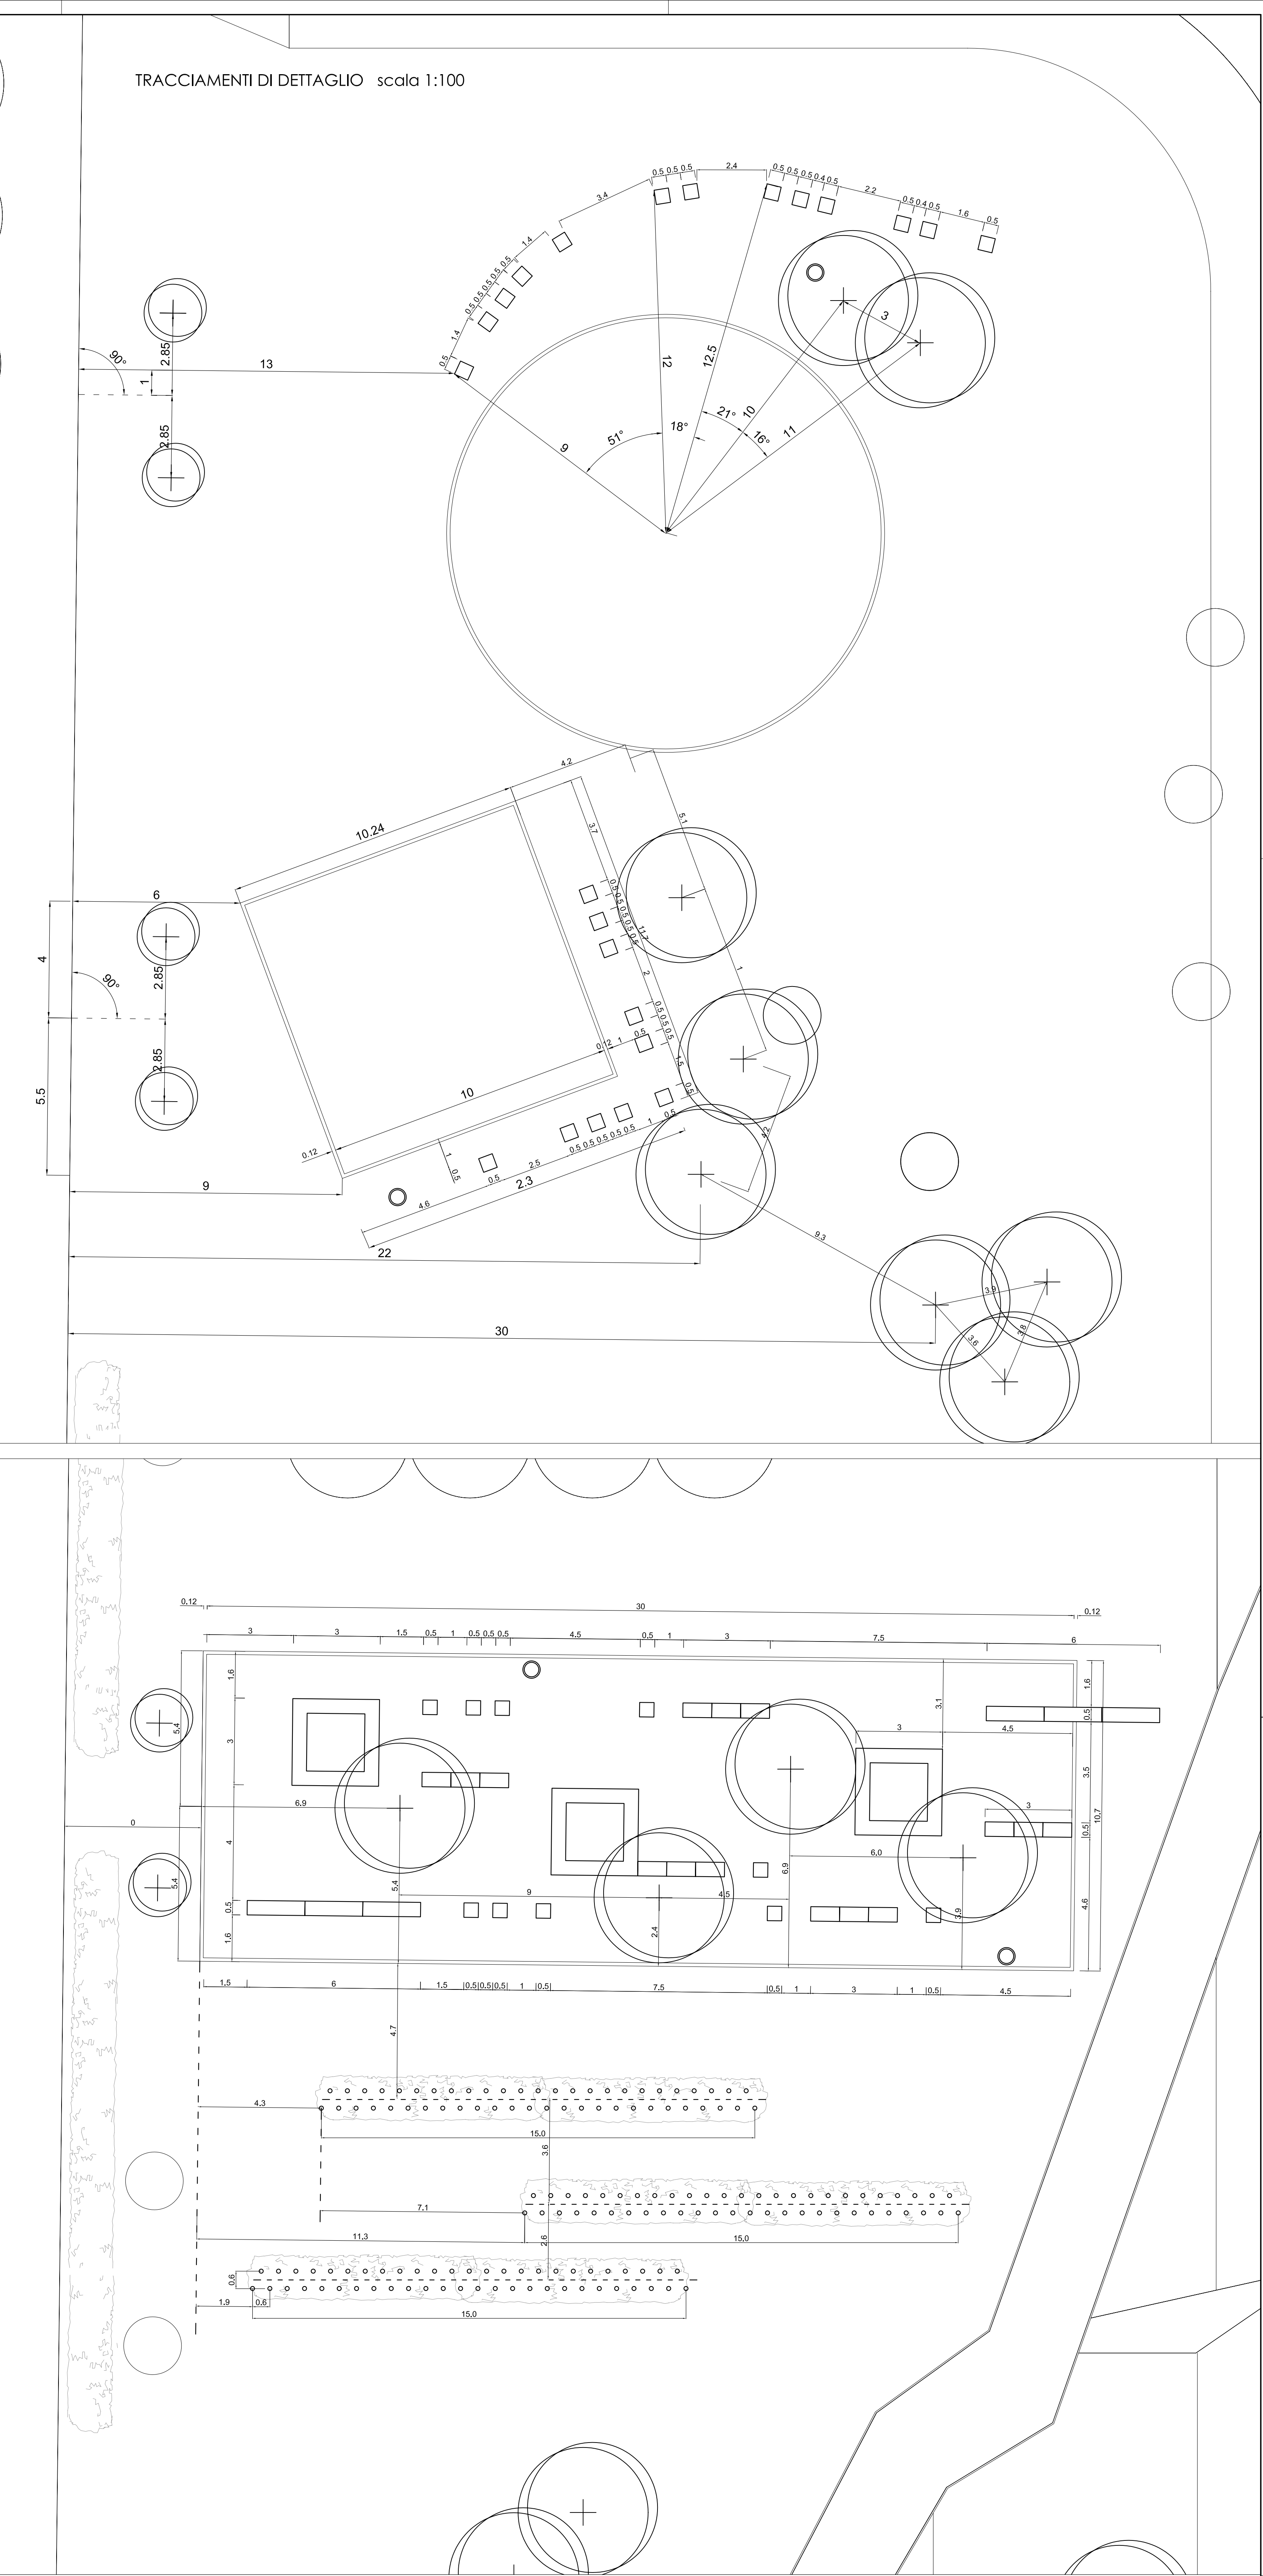

COMUNE DI LODI - PROVINCIA DI LODI - REGIONE LOMBARDIA

Parco dell'Isabella

PROGETTO ESECUTIVO LOTTO 'B/B'

arch. Giampiero Spinelli  
 via degli Scipioni, 5  
 Milano

TRACCIAMENTI GENERALI  
 E DI DETTAGLIO