


superficie territoriale P.I. "Ex Marzagalli - La Spina Verde"

| Superficie territoriale P.I. SPINA VERDE | | | | Triangolo | Base | Altezza | Superficie | |
|--|----------|-------------|-----------------|-----------|--------|---------|-------------------|-------|
| Triangolo | Base (m) | Altezza (m) | Superficie (mq) | (m) | (m) | (mq) | | |
| 1 | 62,78 | 2,13 | 66,85 | 36 | 176,01 | 1,83 | 161,05 | |
| 2 | 68,32 | 10,8 | 368,93 | 37 | 175,72 | 12,51 | 1099,13 | |
| 3 | 68,32 | 18 | 614,88 | 38 | 176,92 | 4,53 | 400,72 | |
| 4 | 67,78 | 7,2 | 244,01 | 40 | 174,59 | 3,3 | 288,07 | |
| 5 | 71,95 | 14,23 | 511,92 | 41 | 174,42 | 7,96 | 694,19 | |
| 6 | 74,83 | 4,83 | 180,71 | 42 | 171,18 | 14,55 | 1245,33 | |
| 7 | 74,83 | 76,22 | 2851,77 | 43 | 167,54 | 9 | 753,93 | |
| 8 | 88,55 | 3,6 | 159,39 | 44 | 165,44 | 12,01 | 993,47 | |
| 9 | 87,31 | 13,88 | 605,93 | 45 | 163,46 | 31,16 | 2546,71 | |
| 10 | 85,21 | 6,6 | 281,19 | 46 | 156,89 | 10,35 | 811,91 | |
| 11 | 84,68 | 13,48 | 570,74 | 47 | 151,34 | 44,58 | 3373,37 | |
| 12 | 80,38 | 13,64 | 467,81 | 48 | 150,12 | 11,3 | 848,18 | |
| 13 | 83,61 | 23,4 | 978,24 | 49 | 143,85 | 27,29 | 1962,83 | |
| 14 | 83,61 | 0,42 | 17,56 | 50 | 143,85 | 9,93 | 714,22 | |
| 15 | 92,06 | 28,28 | 1301,73 | 51 | 132,79 | 0,74 | 49,13 | |
| 16 | 104,07 | 16,24 | 845,05 | 52 | 131,89 | 3,47 | 228,48 | |
| 17 | 119,32 | 15,29 | 912,20 | 53 | 122,31 | 5,37 | 328,40 | |
| 18 | 125,04 | 6,54 | 408,88 | 54 | 108,65 | 2,27 | 123,32 | |
| 19 | 126,45 | 1,79 | 113,17 | 55 | 99,15 | 7,59 | 376,27 | |
| 20 | 138,5 | 11,9 | 824,08 | 56 | 86,47 | 2,74 | 118,46 | |
| 21 | 141,23 | 2,69 | 189,95 | 57 | 75,24 | 5,2 | 195,62 | |
| 22 | 145,5 | 4,78 | 347,75 | 58 | 66,53 | 3,05 | 101,46 | |
| 23 | 150,04 | 6,01 | 496,87 | 59 | 53,92 | 2,49 | 67,13 | |
| 24 | 153,38 | 5,1 | 390,61 | 60 | 45,42 | 2,51 | 60,62 | |
| 25 | 185,85 | 33,67 | 3128,78 | 61 | 37,5 | 0,93 | 17,44 | |
| 26 | 185,85 | 26,46 | 2458,80 | 62 | 18,17 | 6,99 | 63,50 | |
| 27 | 180,15 | 3,48 | 313,46 | 63 | 31,59 | 4,79 | 75,66 | |
| 28 | 180,15 | 10,65 | 959,30 | | | | | |
| 29 | 178,39 | 9,86 | 879,46 | | | | | |
| 30 | 175,26 | 29,15 | 2554,41 | | | | | |
| 31 | 185,41 | 63,08 | 8563,42 | | | | | |
| 32 | 183,83 | 30,49 | 2802,49 | | | | | |
| 33 | 177,35 | 7,18 | 636,69 | | | | | |
| 34 | 177,35 | 12,35 | 1095,14 | | | | | |
| 35 | 176,17 | 5,52 | 486,23 | | | | | |
| | | | | | | | (SEGUE) | |
| | | | | | | | Superficie totale | 53005 |

| Superficie territoriale S1 | | | | Superficie territoriale S2 | | | | |
|----------------------------|----------|-------------|-----------------|----------------------------|----------|-------------|-------------------|------|
| Triangolo | Base (m) | Altezza (m) | Superficie (mq) | Triangolo | Base (m) | Altezza (m) | Superficie (mq) | |
| 1 | 13,78 | 7,29 | 50,23 | 1 | 81,84 | 4,69 | 191,91 | |
| 2 | 15,9 | 4,6 | 36,57 | 2 | 66,43 | 3,81 | 126,55 | |
| 3 | 20,58 | 5,61 | 57,73 | 3 | 60,41 | 8,43 | 254,63 | |
| 4 | 29,11 | 6,58 | 95,77 | 4 | 52,54 | 11,65 | 306,05 | |
| 5 | 40,96 | 6,03 | 123,49 | 5 | 47,05 | 10,35 | 243,48 | |
| 6 | 40,96 | 19,61 | 403,61 | 6 | 45,42 | 21,83 | 495,76 | |
| 7 | 49,57 | 9,53 | 236,20 | 7 | 49,57 | 4,02 | 99,64 | |
| 8 | 49,57 | 10,94 | 271,15 | | | | | |
| 9 | 53,45 | 6,89 | 184,14 | | | | | |
| 10 | 54,14 | 8,53 | 230,91 | | | | | |
| 11 | 58,75 | 10,06 | 295,51 | | | | | |
| 12 | 58,96 | 6,85 | 201,94 | | | | | |
| 13 | 62,32 | 11,86 | 369,56 | | | | | |
| 14 | 62,78 | 1,06 | 33,27 | | | | | |
| | | | | | | | Superficie totale | 2588 |


triangolazione - scala 1:1'000

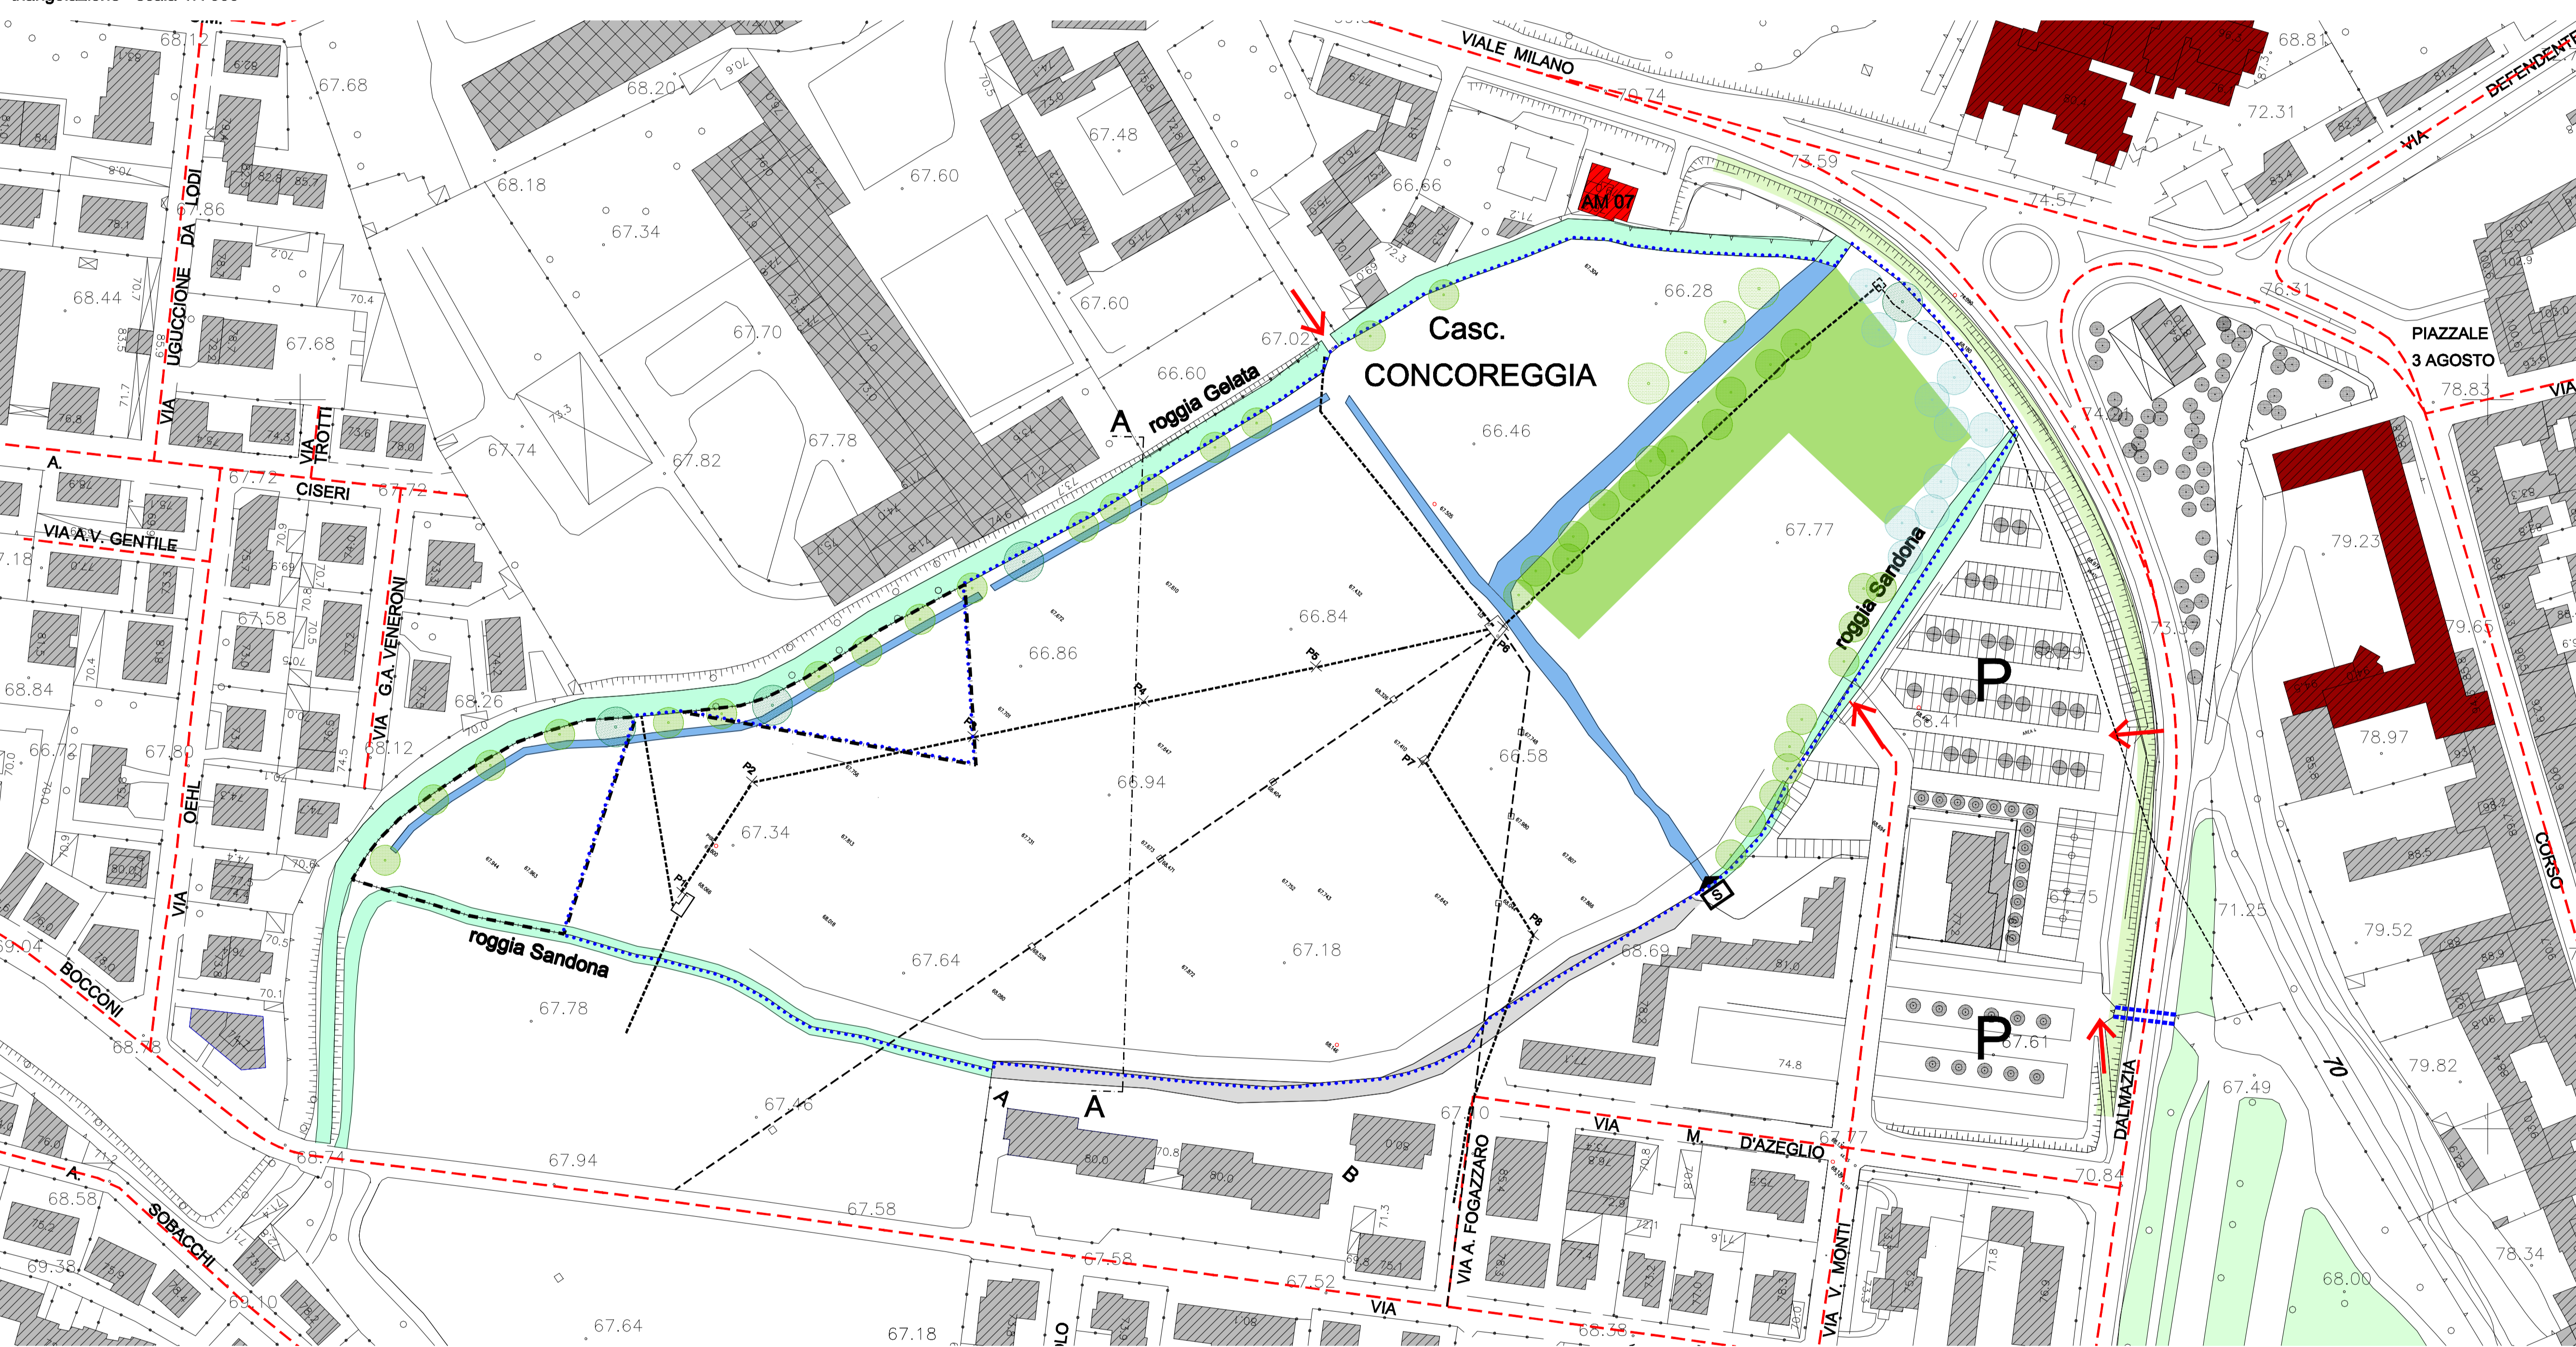

planimetrico - scala 1:1'000

LEGENDA

- ambiti di intervento e destinazioni d'uso
 - perimetrazione lotto in cessione (cfr. Atto di cessione 14/01/2000 - S.I.E.L.)
 - perimetrazione P.I.I. "Ex Marzagalli - La Spina Verde"
 - edifici esistenti nell'intorno del P.I.I.
 - edifici pubblici
 - edifici privati di interesse architettonico
 - Parco Isola Carolina
- viabilità
 - sottopasso pedonale
 - accessi-elementi di comunicazione con il sistema-urbano esterno al P.I.I.
 - viabilità nell'intorno del P.I.I.
 - strada bianca su rilevato
 - parcheggi pubblici esistenti
- sistema idraulico
 - tratto di rogge principali
 - tratto di rogge già tombinato (tubo in cls Ø 140 cm)
 - colli irrigui o fughe
 - sforatore/partitore
 - tracciato indicativo fognatura esistente attiva
 - tracciato indicativo fognatura esistente dismessa
- sistema del verde
 - alberature presenti
 - salici (salix alba)
 - platani (platanus occidentalis)
 - robinia (robinia pseudoacacia)
 - pioppo (populus tremula)
 - struttura morfologica del terreno
 - spalto
 - presenza antropica
 - orti urbani

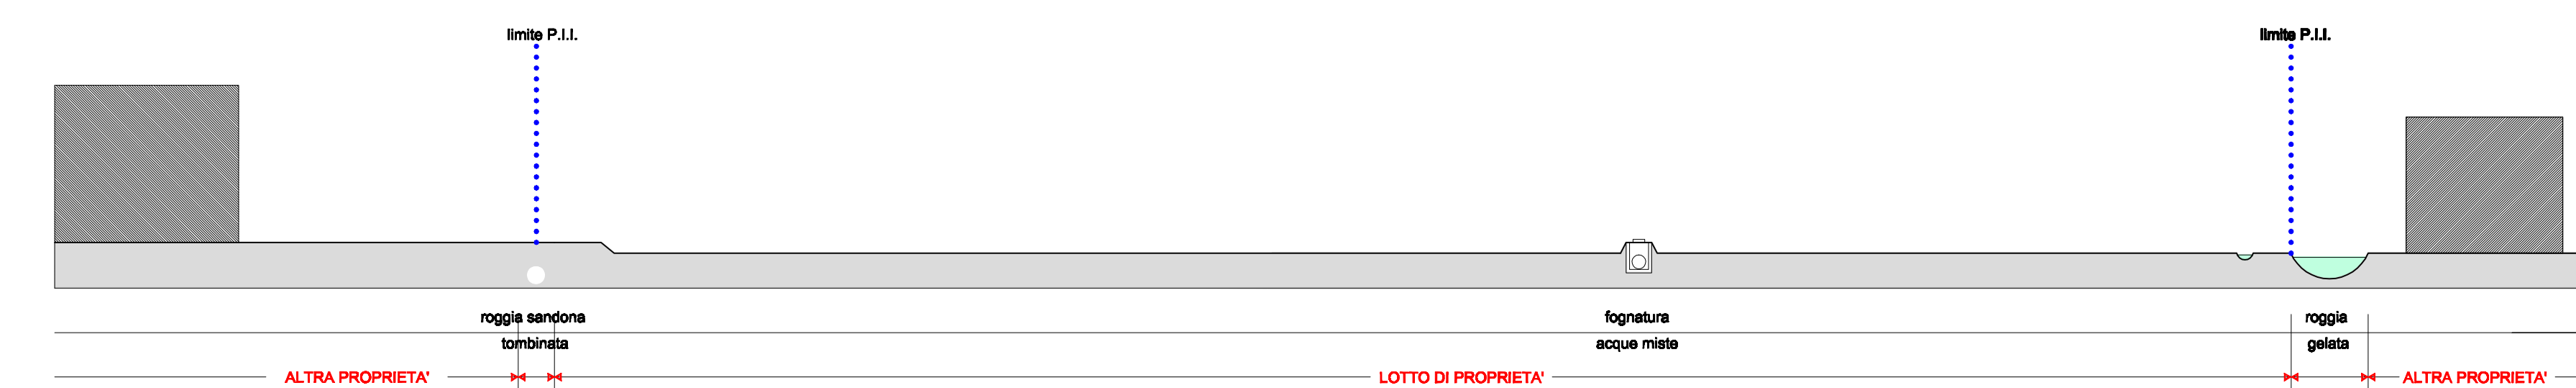

sezione ambientale A-A - scala 1:500

COMUNE DI LODI (LO)

PROGRAMMA INTEGRATO DI INTERVENTO EX MARZAGALLI - LA SPINA VERDE

DGPA SGR S.p.A. proponente

studio associato de vizzi: architettura e urbanistica
antonio de vizzi architetto
paolo de vizzi ingegnere

fabrizia palavicini ingegnere

stato di fatto

Rilievo e sezione ambientale

tavola n° **3**

luglio 2009 scala 1:1'000 - 1:500