
 


Prospecto A

- PANNELLI DI FACCIATA IN LEGNO
- PANNELLI DI FACCIATA IN ACCIAIO ZINCATO
- INTONACO
- VETRO
- INFISSO OSCURATO
- PARAPETTO IN RETE METALLICA ACCIAIO INOX
- PANNELLO IN LAMIERA STRATA
- GRIGLIA AERAZIONE

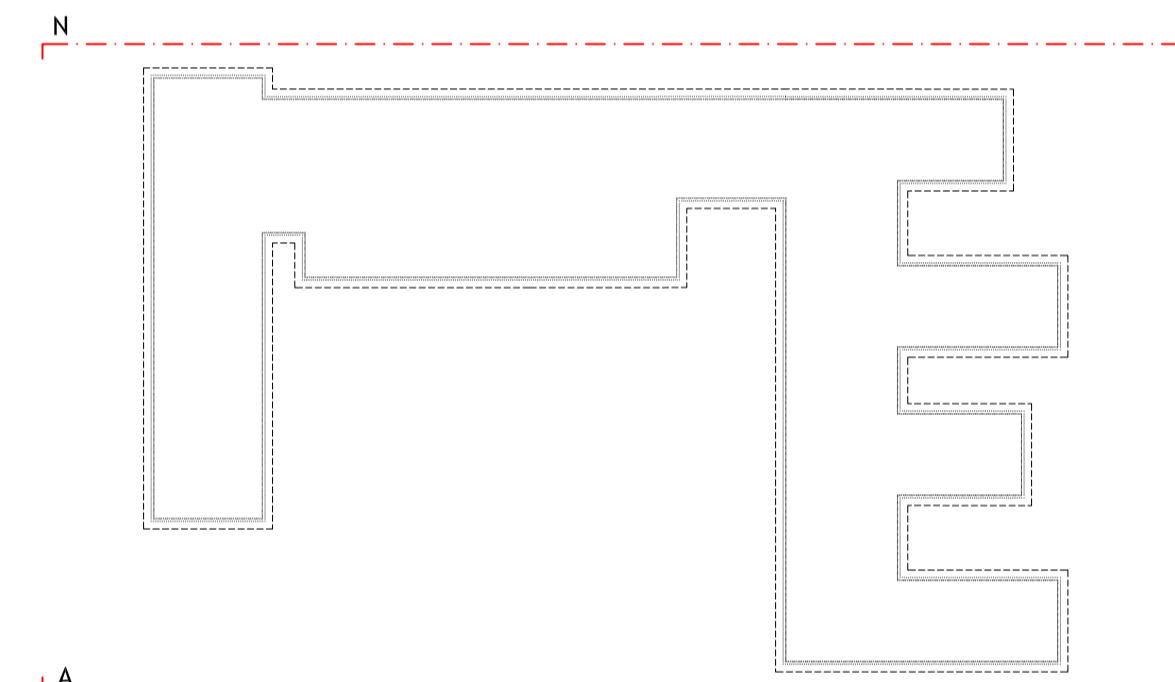

Prospecto N

UNIVERSITÀ DEGLI STUDI DI MILANO
 DIVISIONE PROGETTAZIONE E GESTIONE DEL PATRIMONIO IMMOBILIARE

POLO DELL'UNIVERSITÀ IN LODI
 DESTINATO AI CORSI DI LAUREA DELLA FACOLTÀ DI MEDICINA VETERINARIA
 Realizzazione edifici per attività didattiche e dipartimentali

(codifica opera: 030 04NC)
 CODICE CIG: 5676539C29
 CODICE CUP: G13H14000020001

GRUPPO DI PROGETTAZIONE:	CAPOGRUPPO:	RESPONSABILE DEL COORDINAMENTO:	REVISIONE:
Studio Pession Associato	Studio Pession Associato	Studio Pession Associato	Studio Pession Associato
PROGETTAZIONE ARCHITETTONICA:	PROGETTAZIONE STRUTTURALE E SICUREZZA:	PROGETTAZIONE IMPIANTI TECNOLOGICI E PREVENZIONE INCENDI:	
Studio Pession Associato	F&M Ingegneria SpA	Studio Pession Associato	

PROGETTO DEFINITIVO

Lotto 1 - Prospetti A e N

Scala: 1:100

Data: 20.03.2015

Arch. Pession Dina

Arch. Cesare Meluzzi

Arch. Pession Dina

Arch. Pession Dina