


Planimetria cimiteriale

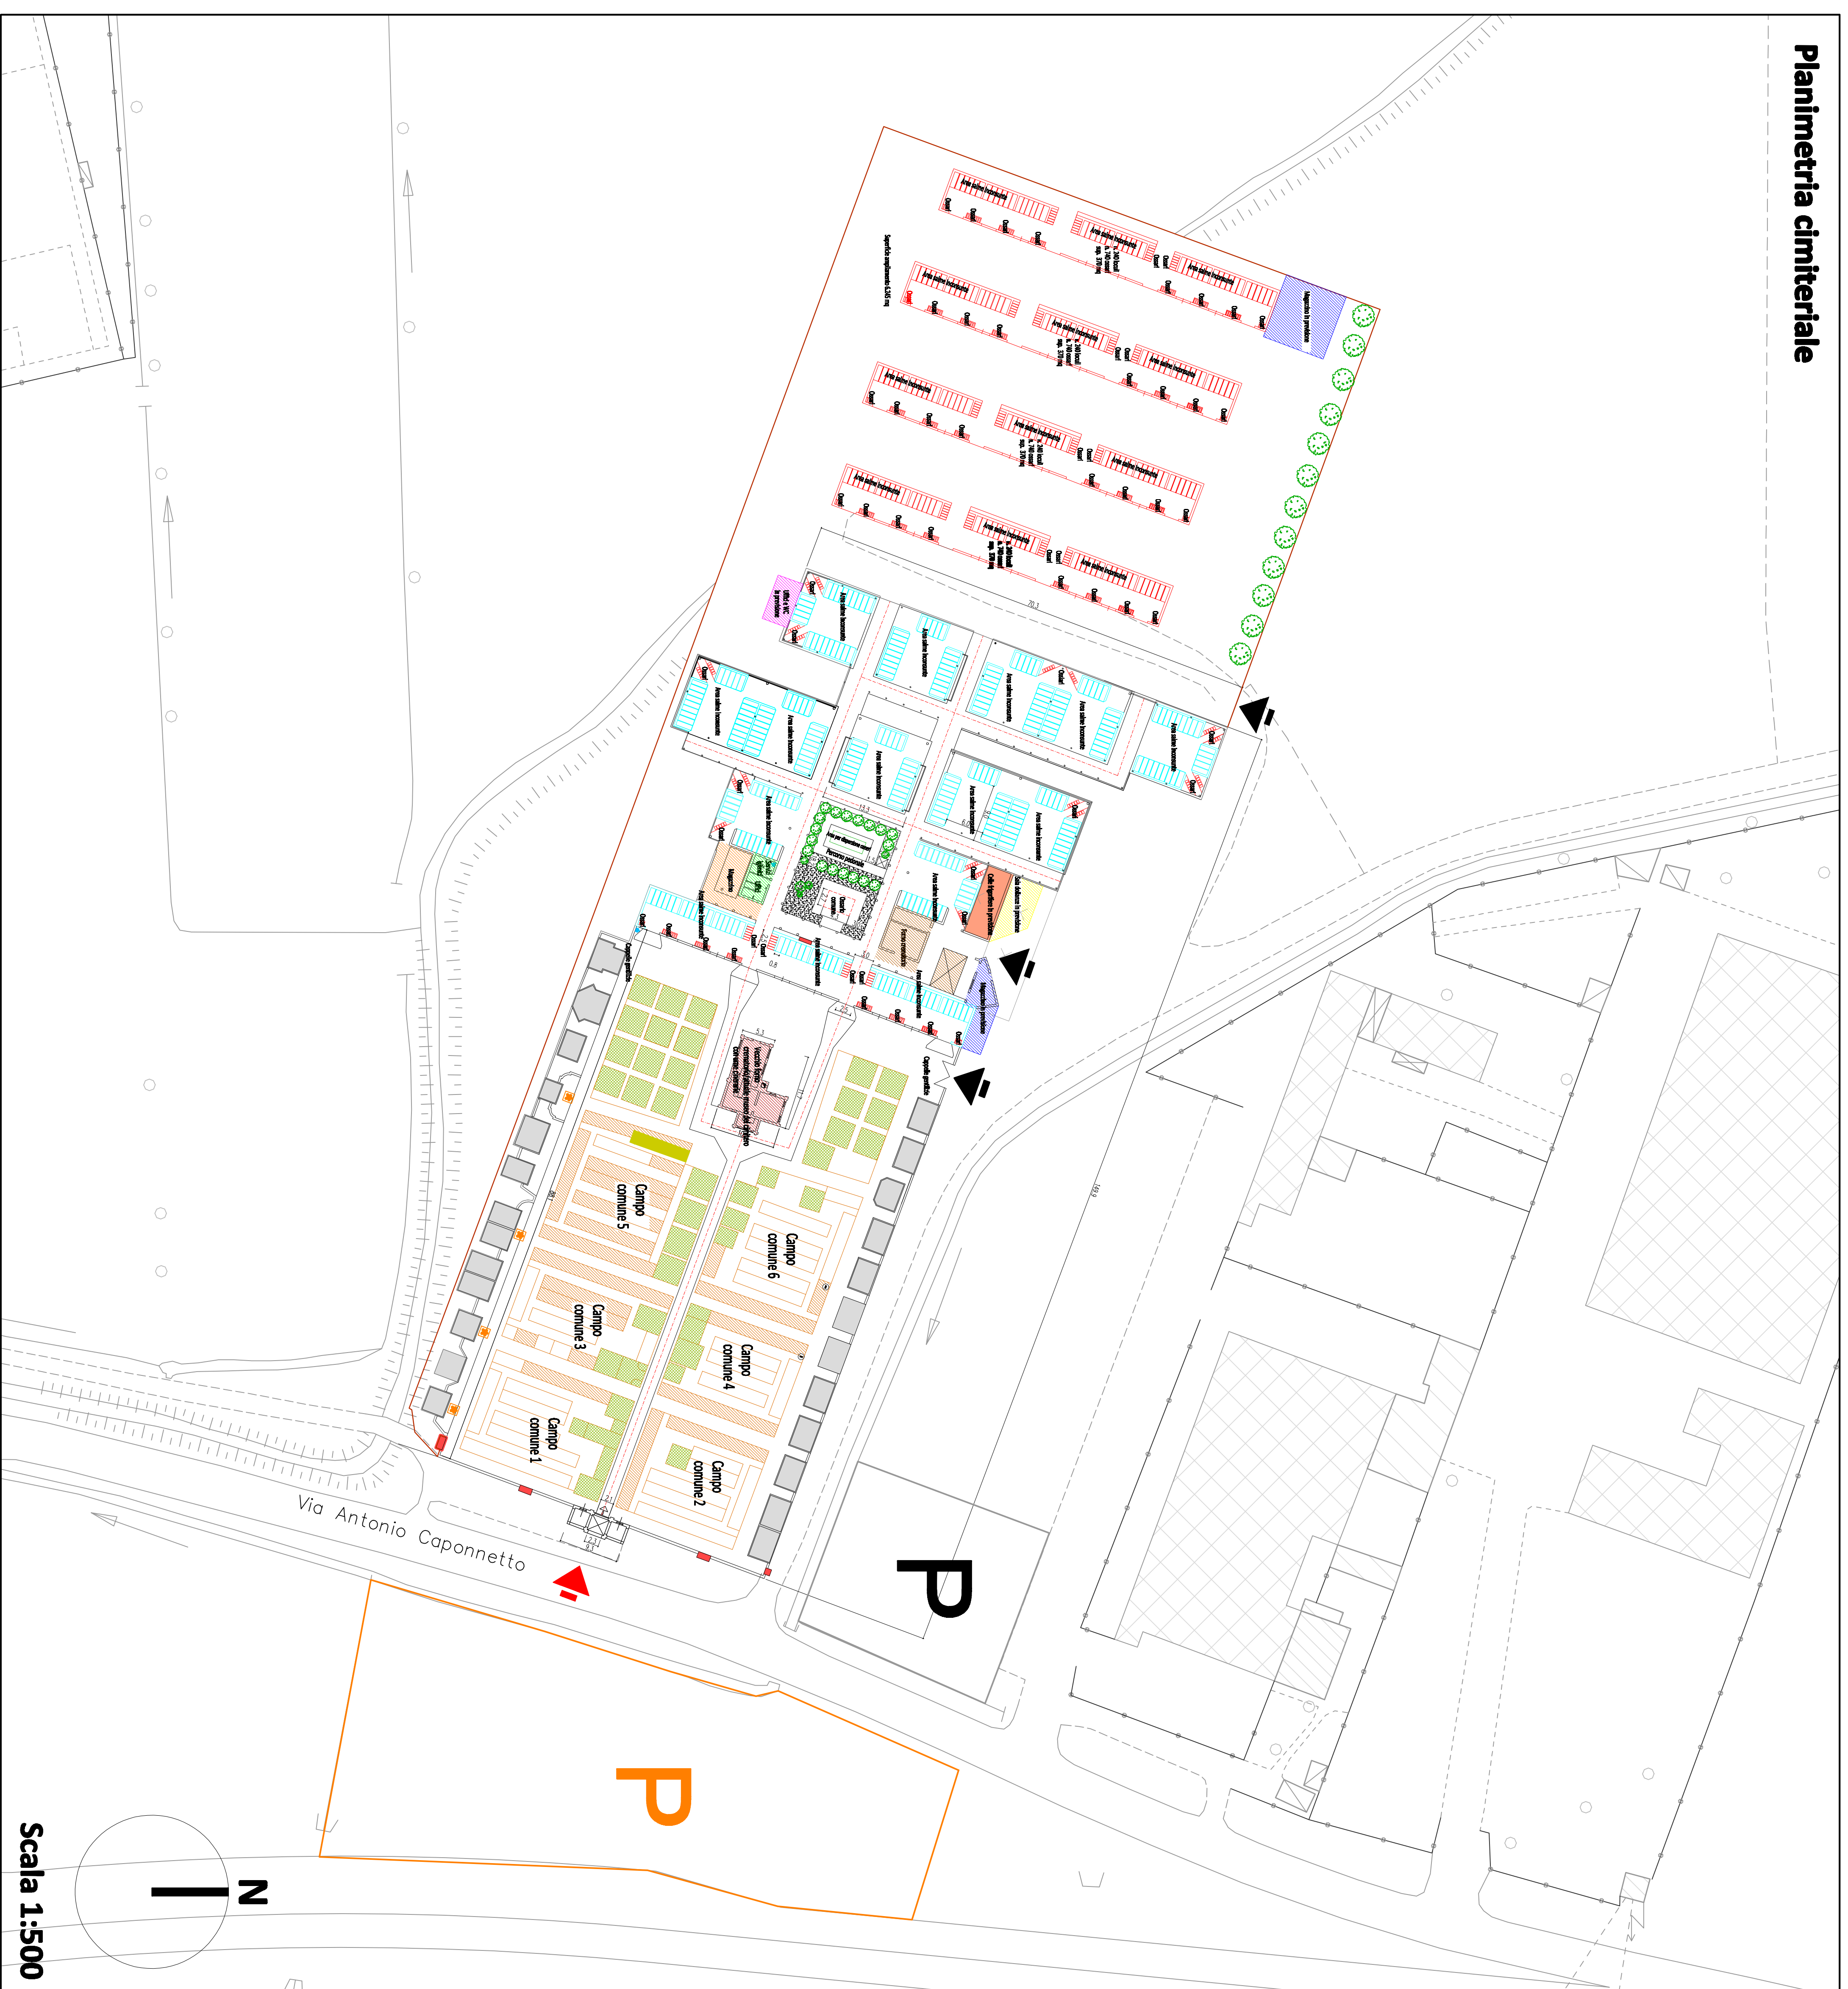

- LEGENDA:**
- Campi comuni vuoti
 - Inumazione esistente
 - Tombe di famiglia
 - Cappelle gentilizie
 - Aree per salme inoncurate
 - Ossari
 - Ossario comune
 - Forno crematorio
 - Percorsi principali
 - Tombe di interesse storico/architettonico
 - Zona di espansione dell'area cimiteriale
 - Area riservata alle salme dei bambini
 - Sala dolianze in previsione
 - Loculi ed Ossari in progetto
 - Cala figurata in previsione**
 - Magazzino
 - Uffici e servizi
 - Uffici e servizi in previsione
 - Magazzino in previsione
 - Vecchio forno crematorio/attuale museo del cimitero con 32 urne cinerarie
 - Tombe marginali
 - Aree verdi
 - Pozzetti per l'acqua
 - Fontanelle
 - P Area adibita a parcheggi**
 - P Area prevista per espansione parcheggi**
 - Ingresso principale
 - Ingressi secondari



Comune di Lodi
Settore 7- Urbanistica, edilizia, manutenzione del patrimonio

Progetto: **PANO CIMITERIALE**

Tavola: *Planimetria Cimitero di Rho - Stato di Progetto*

Tavola n. **17**
Scala: 1:500
Data:

Progettista: Ufficio tecnico Comunale settore 7-
Doc. Ing. Michela Binda

Dirigente: Doc. Ing. Giovanni Iaj

Adottato con delibera del C.C. n° del
Approvato con delibera del C.C. n° del

Elaborato e sigillato da: Francesco Galli
1° soprallucente:
2° soprallucente:
3° soprallucente:
Progetto: Comune di Lodi

Scala 1:500