

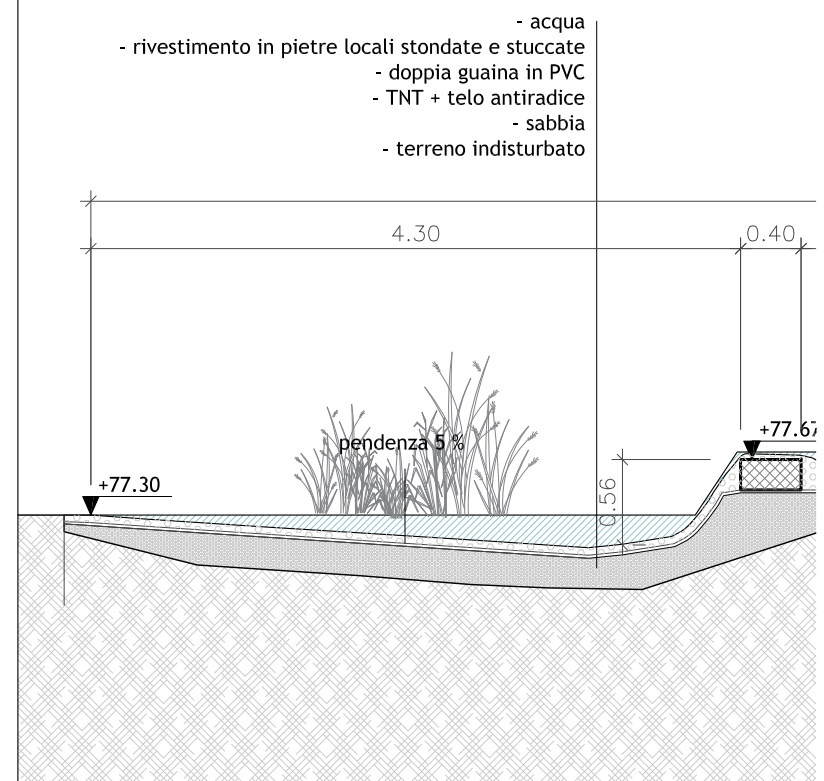



1. Sezione AA Stagno 1:50

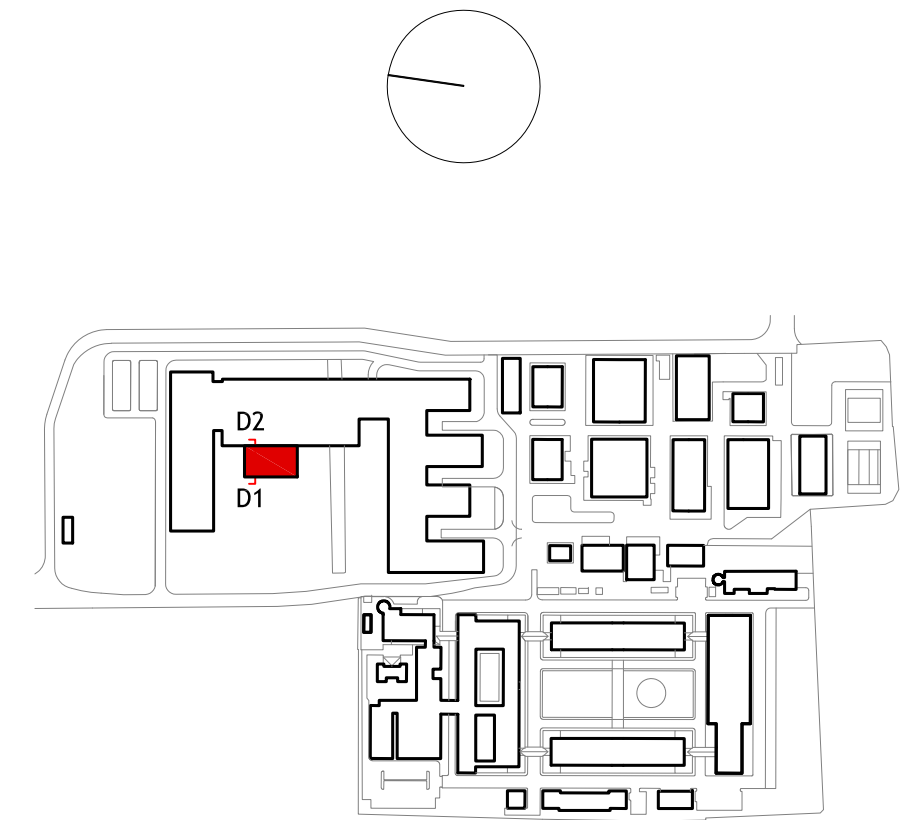


D1. Dettaglio 1 -Stagno 1:50

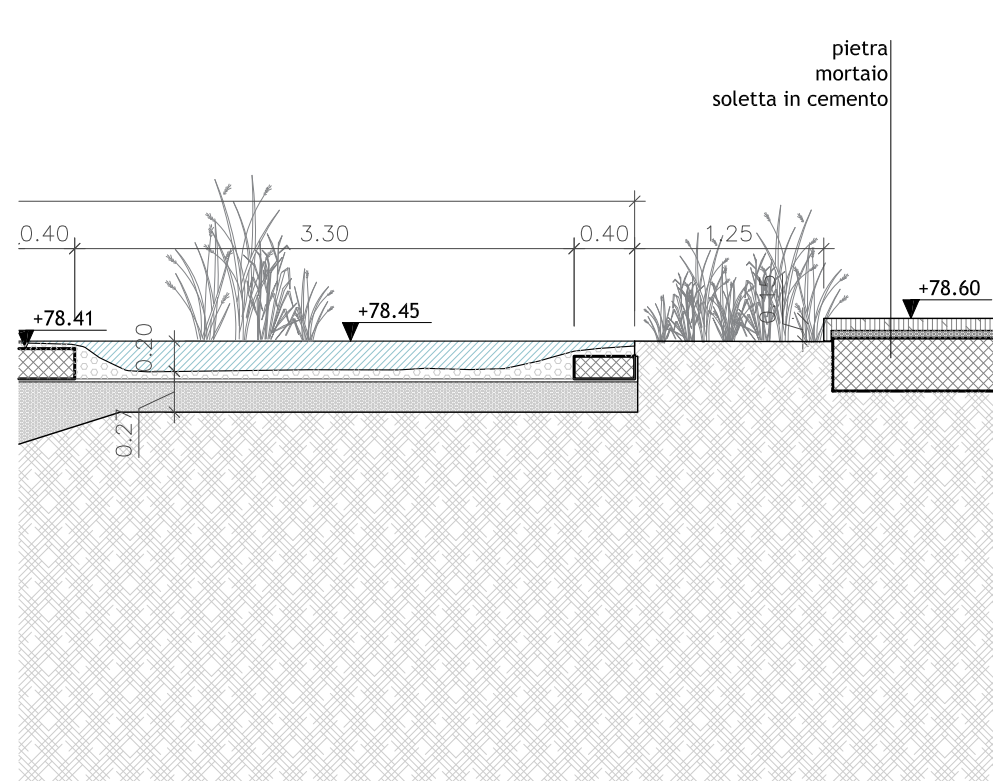

D2. Dettaglio 2 -Stagno 1:50

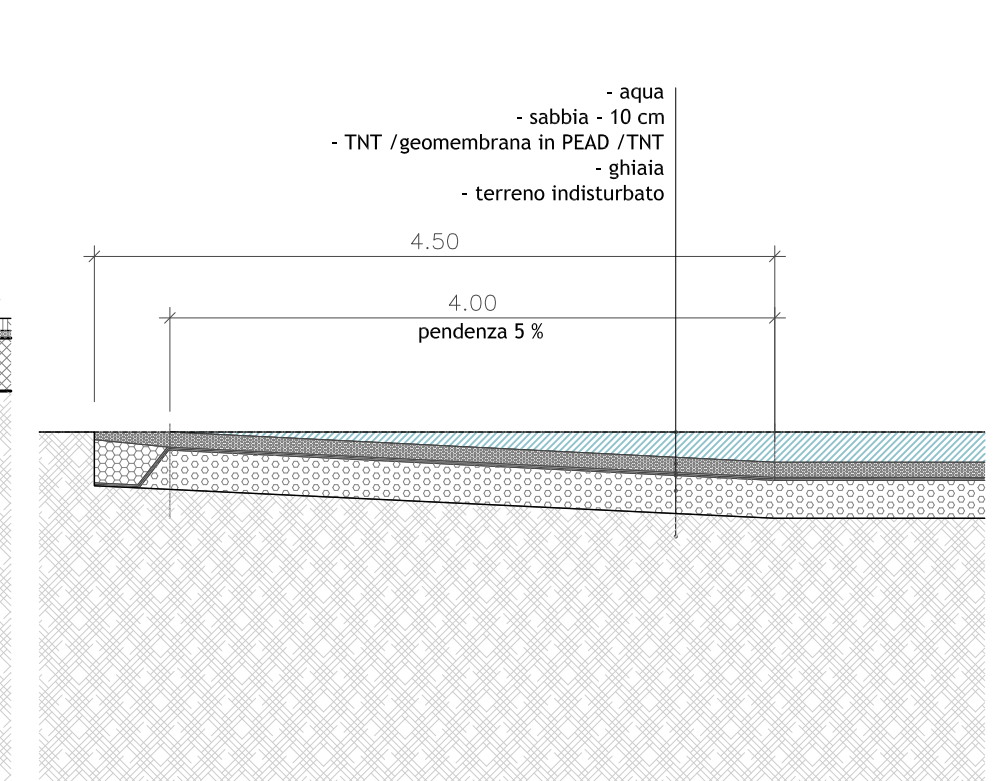

D3. Dettaglio 1 -Stagno 1:50

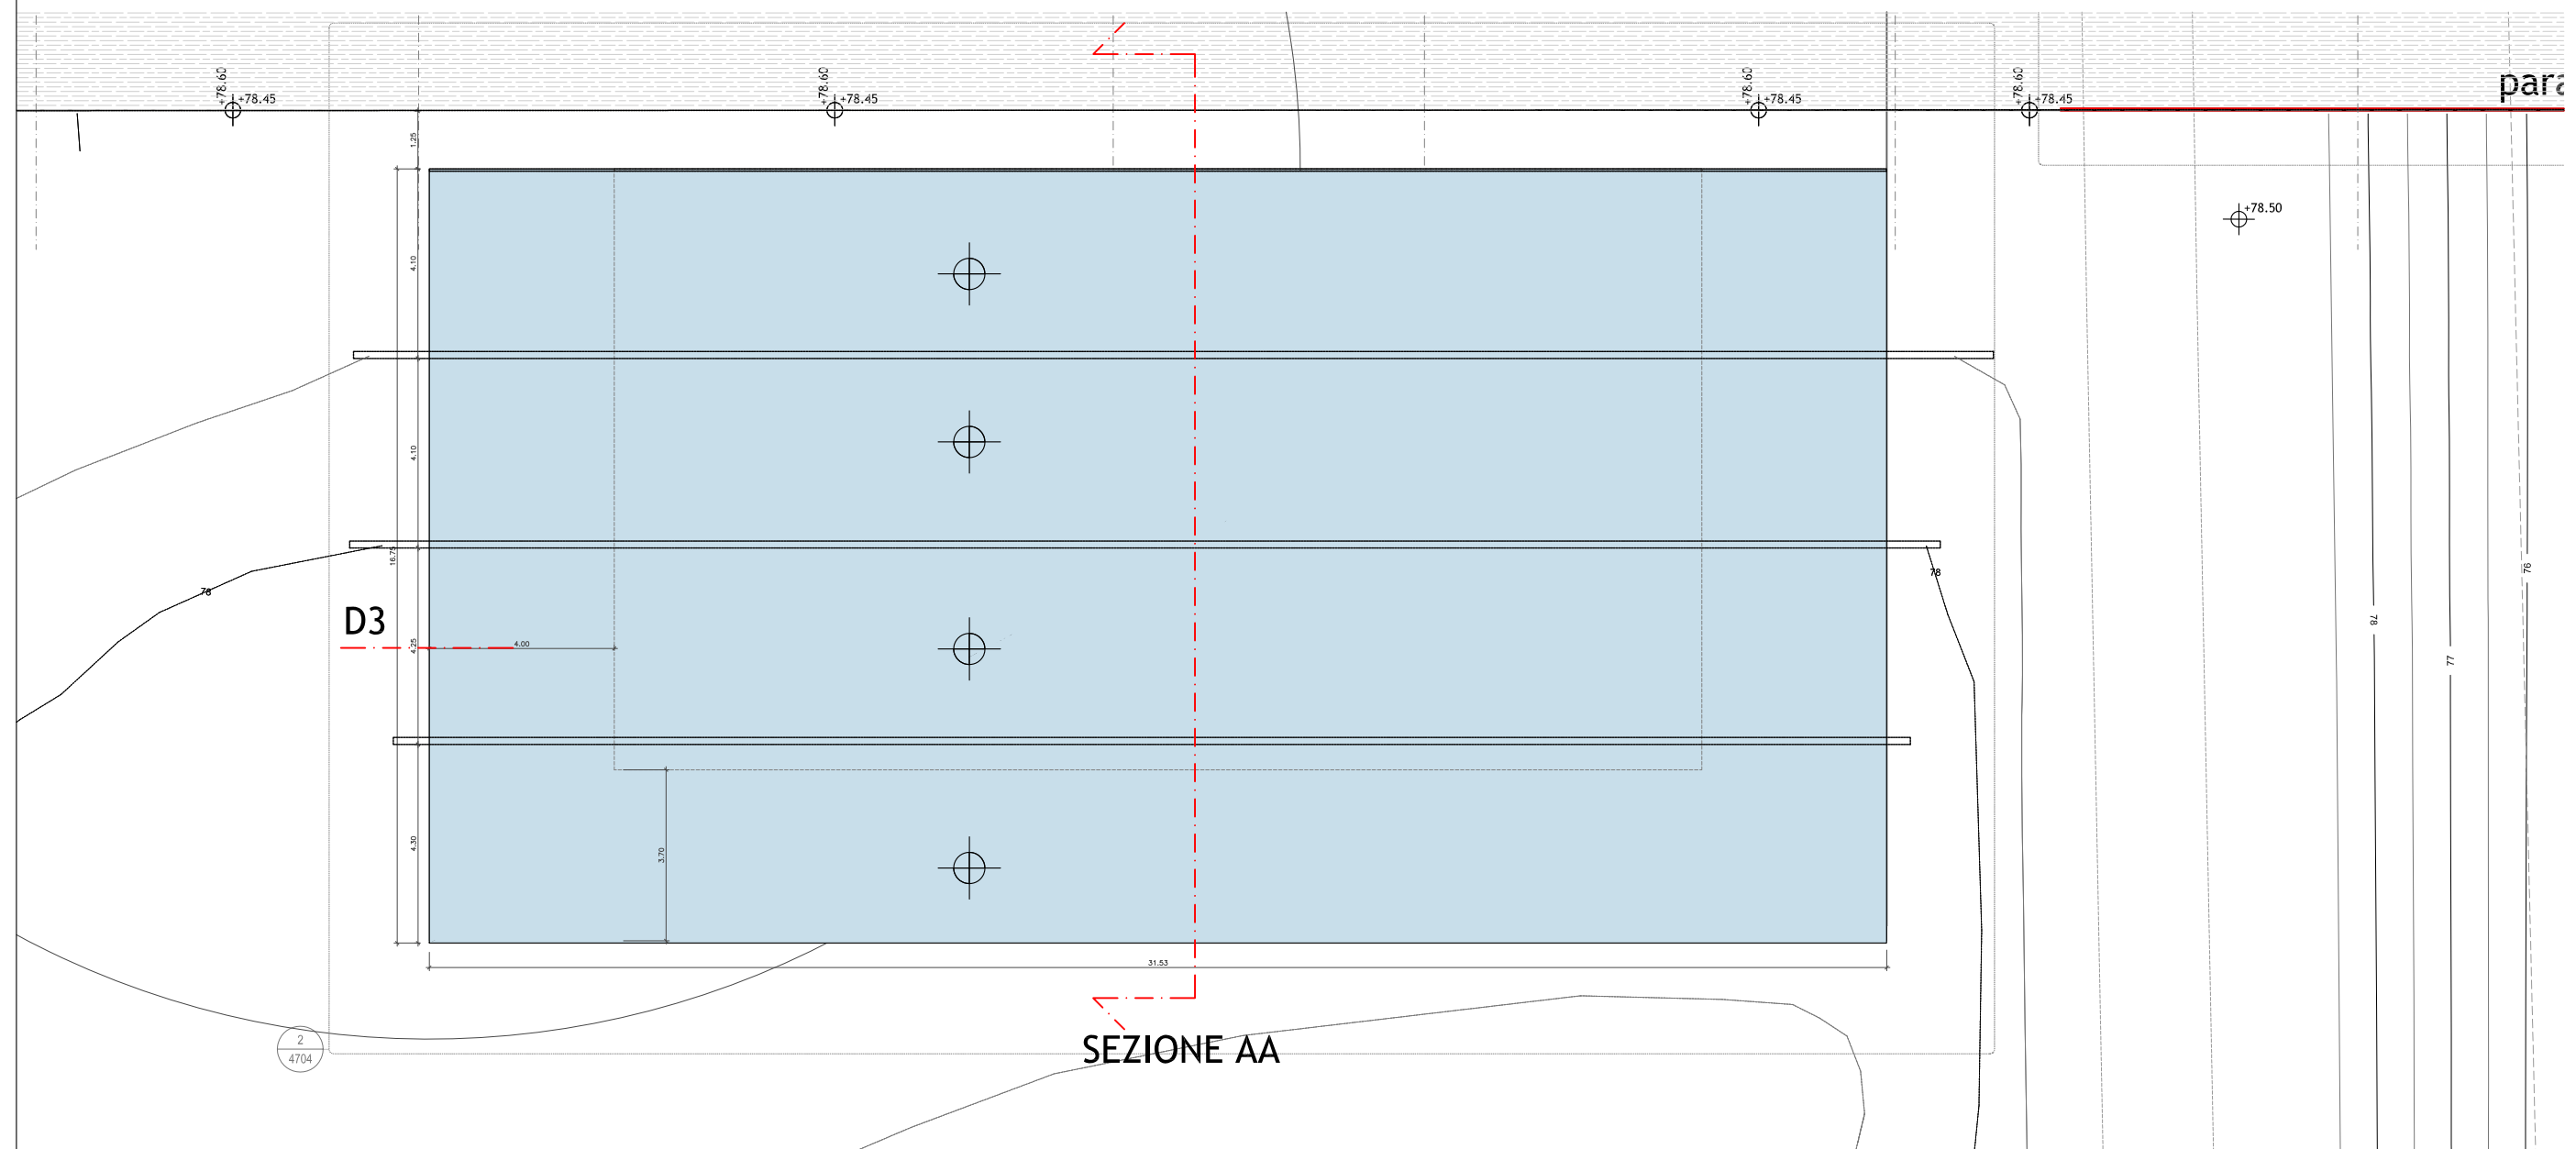

2. Pianta Stagno 1:150

UNIVERSITÀ DEGLI STUDI DI MILANO
 DIVISIONE PROGETTAZIONE E GESTIONE
 DEL PATRIMONIO IMMOBILIARE

ACCREDIA
 CERTIFICATO N. 6701/af

POLO DELL'UNIVERSITÀ IN LODI
DESTINATO AI CORSI DI LAUREA DELLA FACOLTÀ DI
MEDICINA VETERINARIA
 Realizzazione edifici per attività didattiche e dipartimentali

(codifica opera: 030 04NC)
 CODICE CIG: 5676539C29
 CODICE CUP: G13H14000020001

CODICE IDENTIFICATIVO	INDIRIZZO	FILE						
	via dell'Università, 6 20900 - Lodi							
GRUPPO DI PROGETTAZIONE: CAPOGRUPPO: RUMA & ASSOCIATES EUROPE - Kuma and Associates Europe PROGETTAZIONE ARCHITETTONICA: - Kuma and Associates Europe - Studio Pession Associato - Archiloco Studio Associato PROGETTAZIONE STRUTTURALE E SICUREZZA: - F&M Ingegneria SpA PROGETTAZIONE IMPIANTI TECNOLOGICI E PREVENZIONE INCENDI: - Studio Tecnico Forte ing. Giuseppe		REVISIONI <table border="1"> <thead> <tr> <th>n°</th> <th>DATA</th> <th>DESCRIZIONE</th> </tr> </thead> <tbody> <tr> <td>1</td> <td>30.03.2015</td> <td>RECIPIMENTO OSSERVAZIONI</td> </tr> </tbody> </table>	n°	DATA	DESCRIZIONE	1	30.03.2015	RECIPIMENTO OSSERVAZIONI
n°	DATA	DESCRIZIONE						
1	30.03.2015	RECIPIMENTO OSSERVAZIONI						
RESPONSABILE DEL COORDINAMENTO: Studio Pession Associato								
PROGETTO DEFINITIVO IL CAPO DIVISIONE Arch. Peppino D'Andrea								
TAVOLA N. UNILO_D_A_L1_4704 SCALA 1:50 DATA 20.03.2015		IL TECNICO REFERENTE Arch. Cesare Merluzzi IL RESPONSABILE DEL PROCEDIMENTO Arch. Peppino D'Andrea IL VERIFICATORE A.T.I. ICMQ SpA Progetto Costruzione Qualità - PCQ srl						
TIPOLOGIA ELABORATO TAVOLA DETTAGLIO ELEMENTI ACQUA - LAGO								
NOME FILE: Opere_(vedi mod. DPGPI_JO.doc "istruzioni operative" parag. archiviazione informatizzata dei documenti) DPGPI_M_CartProg_Rev_2_20130924								