




Comune di Lodi - Piano di Risanamento acustico  
Scuola Media Inferiore Statale "Don Milani" – Via Salvemini, 1




Griglia Giorno (6h-22h) [ Stato di Fatto, Altezza rel. 2.00m ]

M 1: 1200

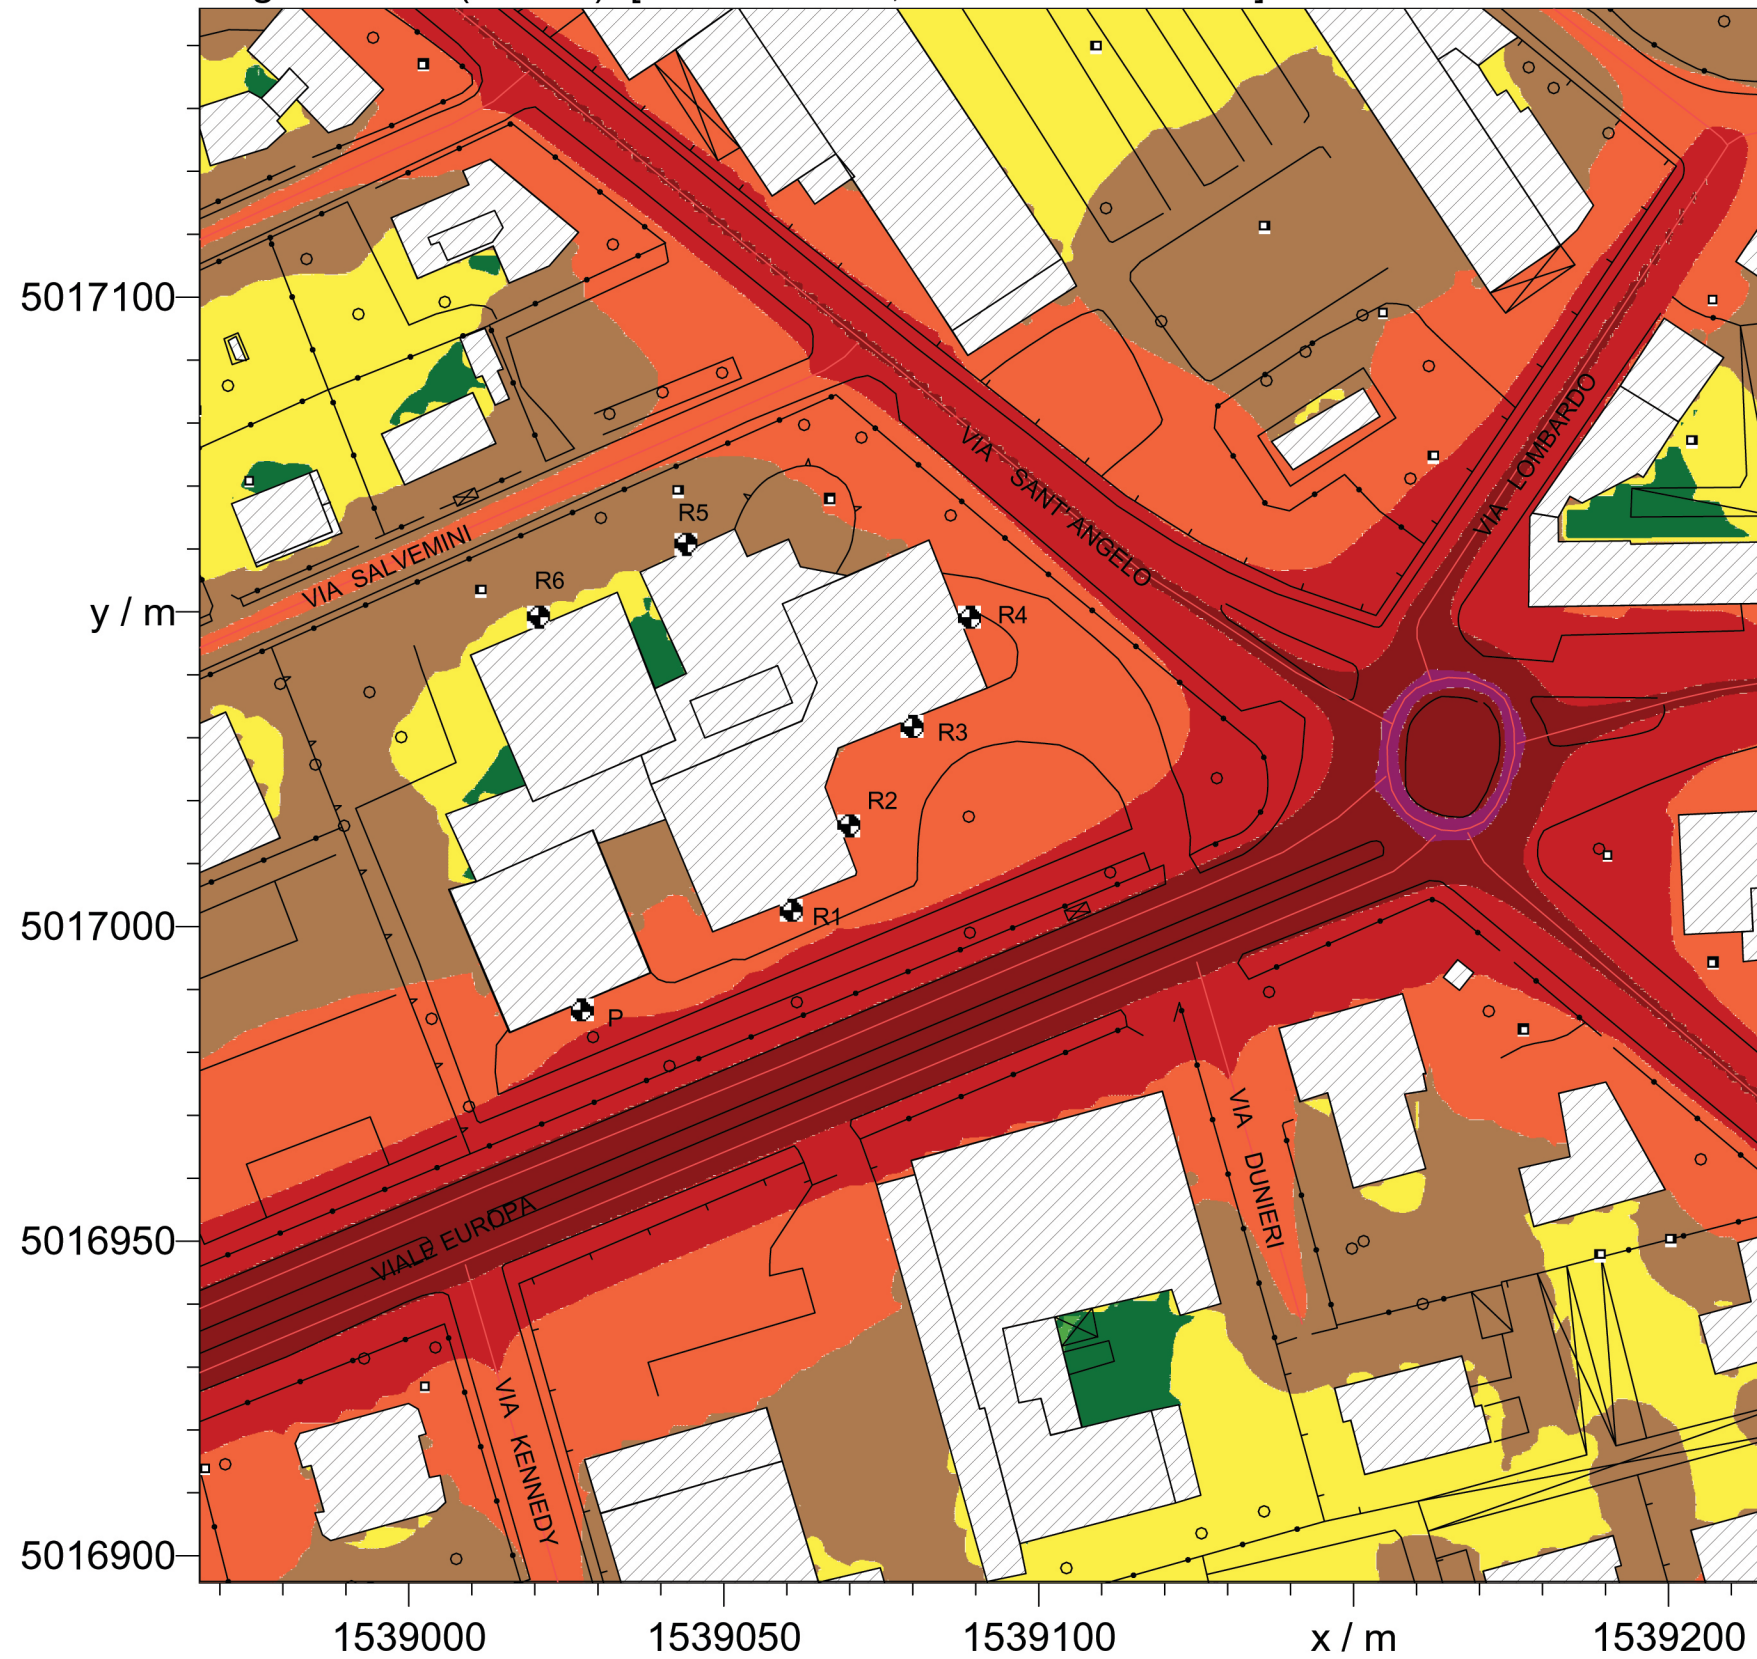

Giorno (6h-22h)  
Livello  
dB(A)

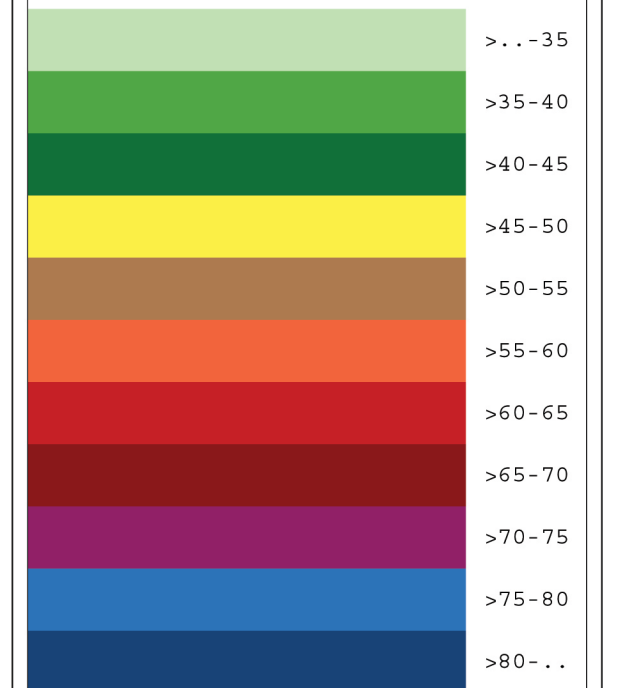

Committente: Comune di Lodi  
Piazza Mercato, 5  
26900 Lodi  
Società: Sindar s.r.l.  
Corso Archinti, 35  
26900 Lodi  
Responsabile: Ing. Paolo Zaneboni  
Revisione: n. 00 del 12/10/2007