

- LEGENDA**
- Individuazione ambiti**
- perimetrazione lotto in cessione (cfr. Atto di cessione 14/01/2000 - S.I.E.L.)
  - perimetrazione P.I.I. "Ex Marzagalli - La Spina Verde"
- Sistemazioni Idrauliche**
- corsi d'acqua
  - nuovo manufatto idraulico di scarico in Roggia Gelata (ombreggiatura in c.s. 140 cm) (già autorizzato dal Consorzio Muzza)
  - colli irregli da interrare
  - roggia tombinata
  - nuovo manufatto idraulico "partitore" in muratura (autorizzato dal Consorzio Bonifica Muzza Bassa Lodigiana Lodigiana a favore della Società DGPA SGR S.p.a secondo specifiche da convenzione concessione n° 2284 prot. n° 3373/08/SM/Sm)
  - griglia metallica di sicurezza (autorizzato dal Consorzio Bonifica Muzza Bassa Lodigiana Lodigiana a favore della Società DGPA SGR S.p.a secondo specifiche da convenzione concessione n° 2284 prot. n° 3373/08/SM/Sm)

**COMUNE DI LODI (LO)**

**PROGRAMMA INTEGRATO DI INTERVENTO**

**"EX MARZAGALLI - LA SPINA VERDE"**



DGPA SGR S.p.A. proponente

studio associato de vizzi: architettura e urbanistica architetto

antonio de vizzi ingegnere

paolo de vizzi ingegnere

fabrizia palavicini ingegnere

progetto

**Progetto delle opere di urbanizzazione primaria**


sistemazioni esterne e schema reti

tavola n° 6.1

luglio 2009 scala 1:1'000 - 1:500


studio associato de vizzi: architettura e urbanistica c.f. e p. IVA 05487990966 20000 sds sds via XX Settembre 8 tel e fax 0371-426677 e-mail studio@devizzi.it

sistemazioni esterne: opere idrauliche - scala 1:1'000

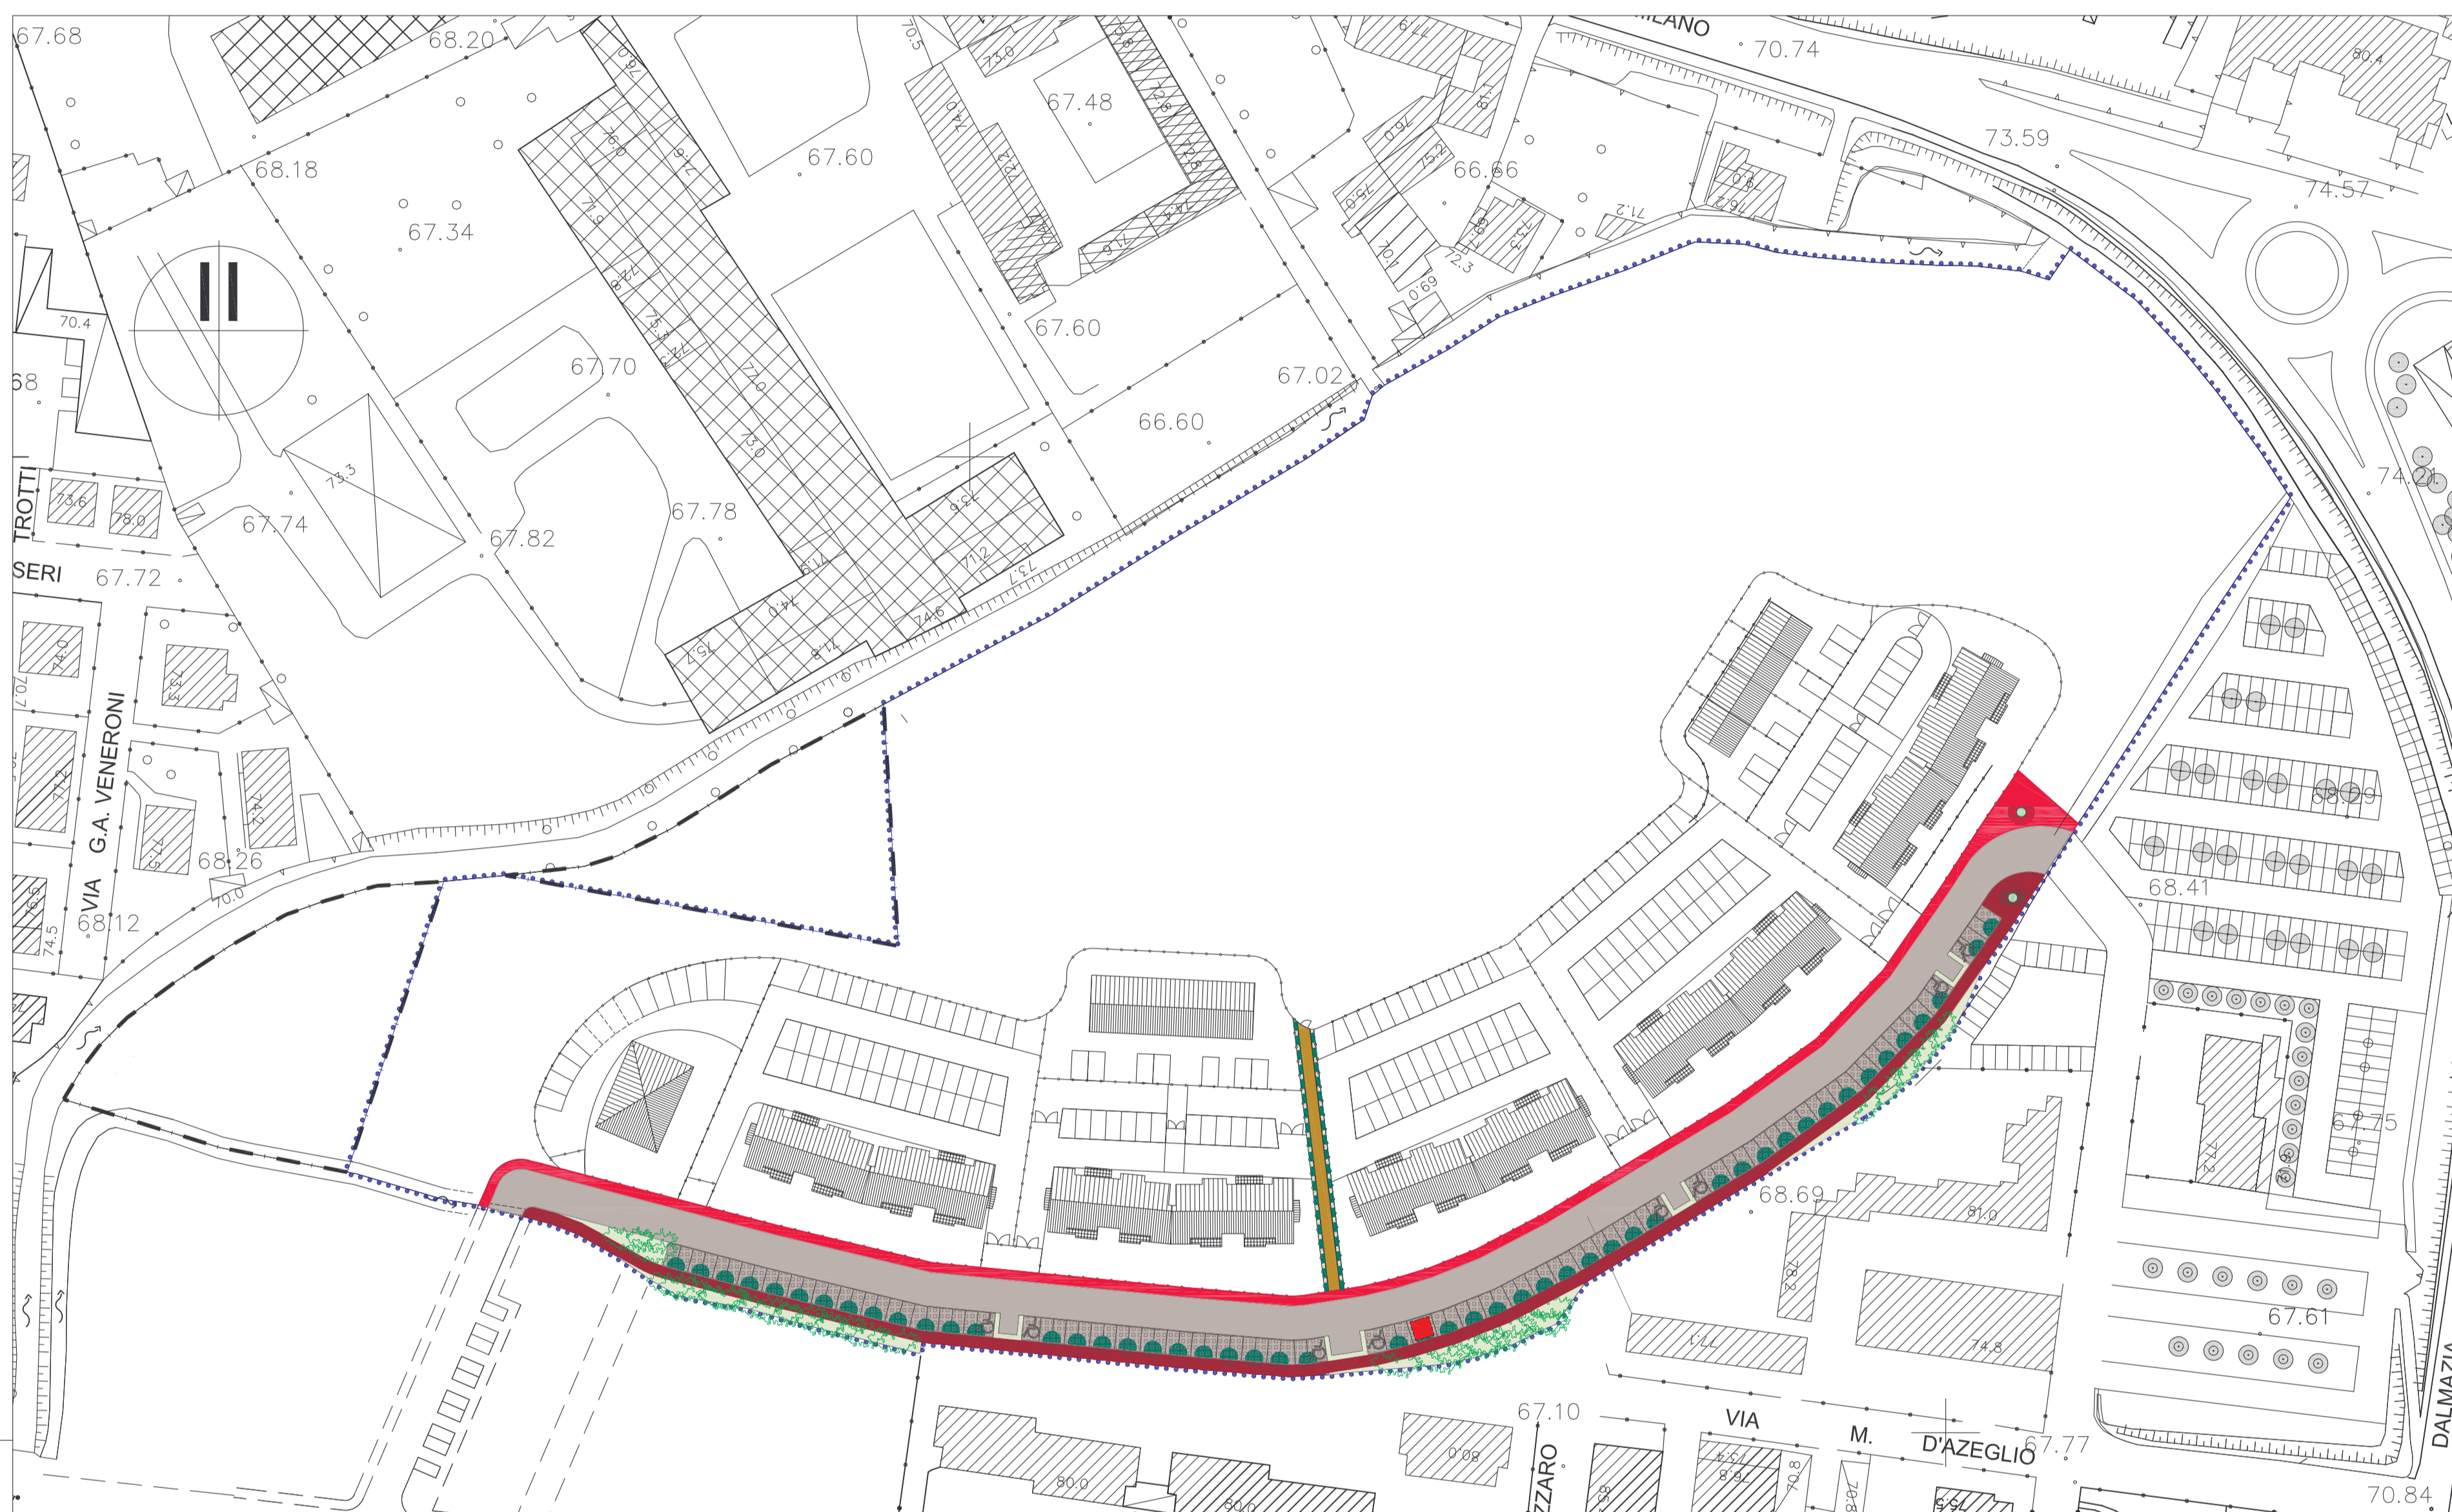

- LEGENDA**
- Individuazione ambiti**
- perimetrazione lotto in cessione (cfr. Atto di cessione 14/01/2000 - S.I.E.L.)
  - perimetrazione P.I.I. "Ex Marzagalli - La Spina Verde"
- Pavimentazioni e sistemazioni esterne**
- verde pubblico, tappeto erboso
  - percorsi carrabili, asfalto
  - parcheggi, autobloccante drenante
  - percorsi ciclabili, asfalto
  - marciapiedi, asfalto
  - percorso privato con servitù di passaggio pubblico, autobloccanti, con essenze arbustive rampicanti
  - filare di essenze arboree ad alto fusto
  - cespugli di essenze arbustive
  - posti auto per portatori di handicap

sistemazioni esterne - scala 1:1'000

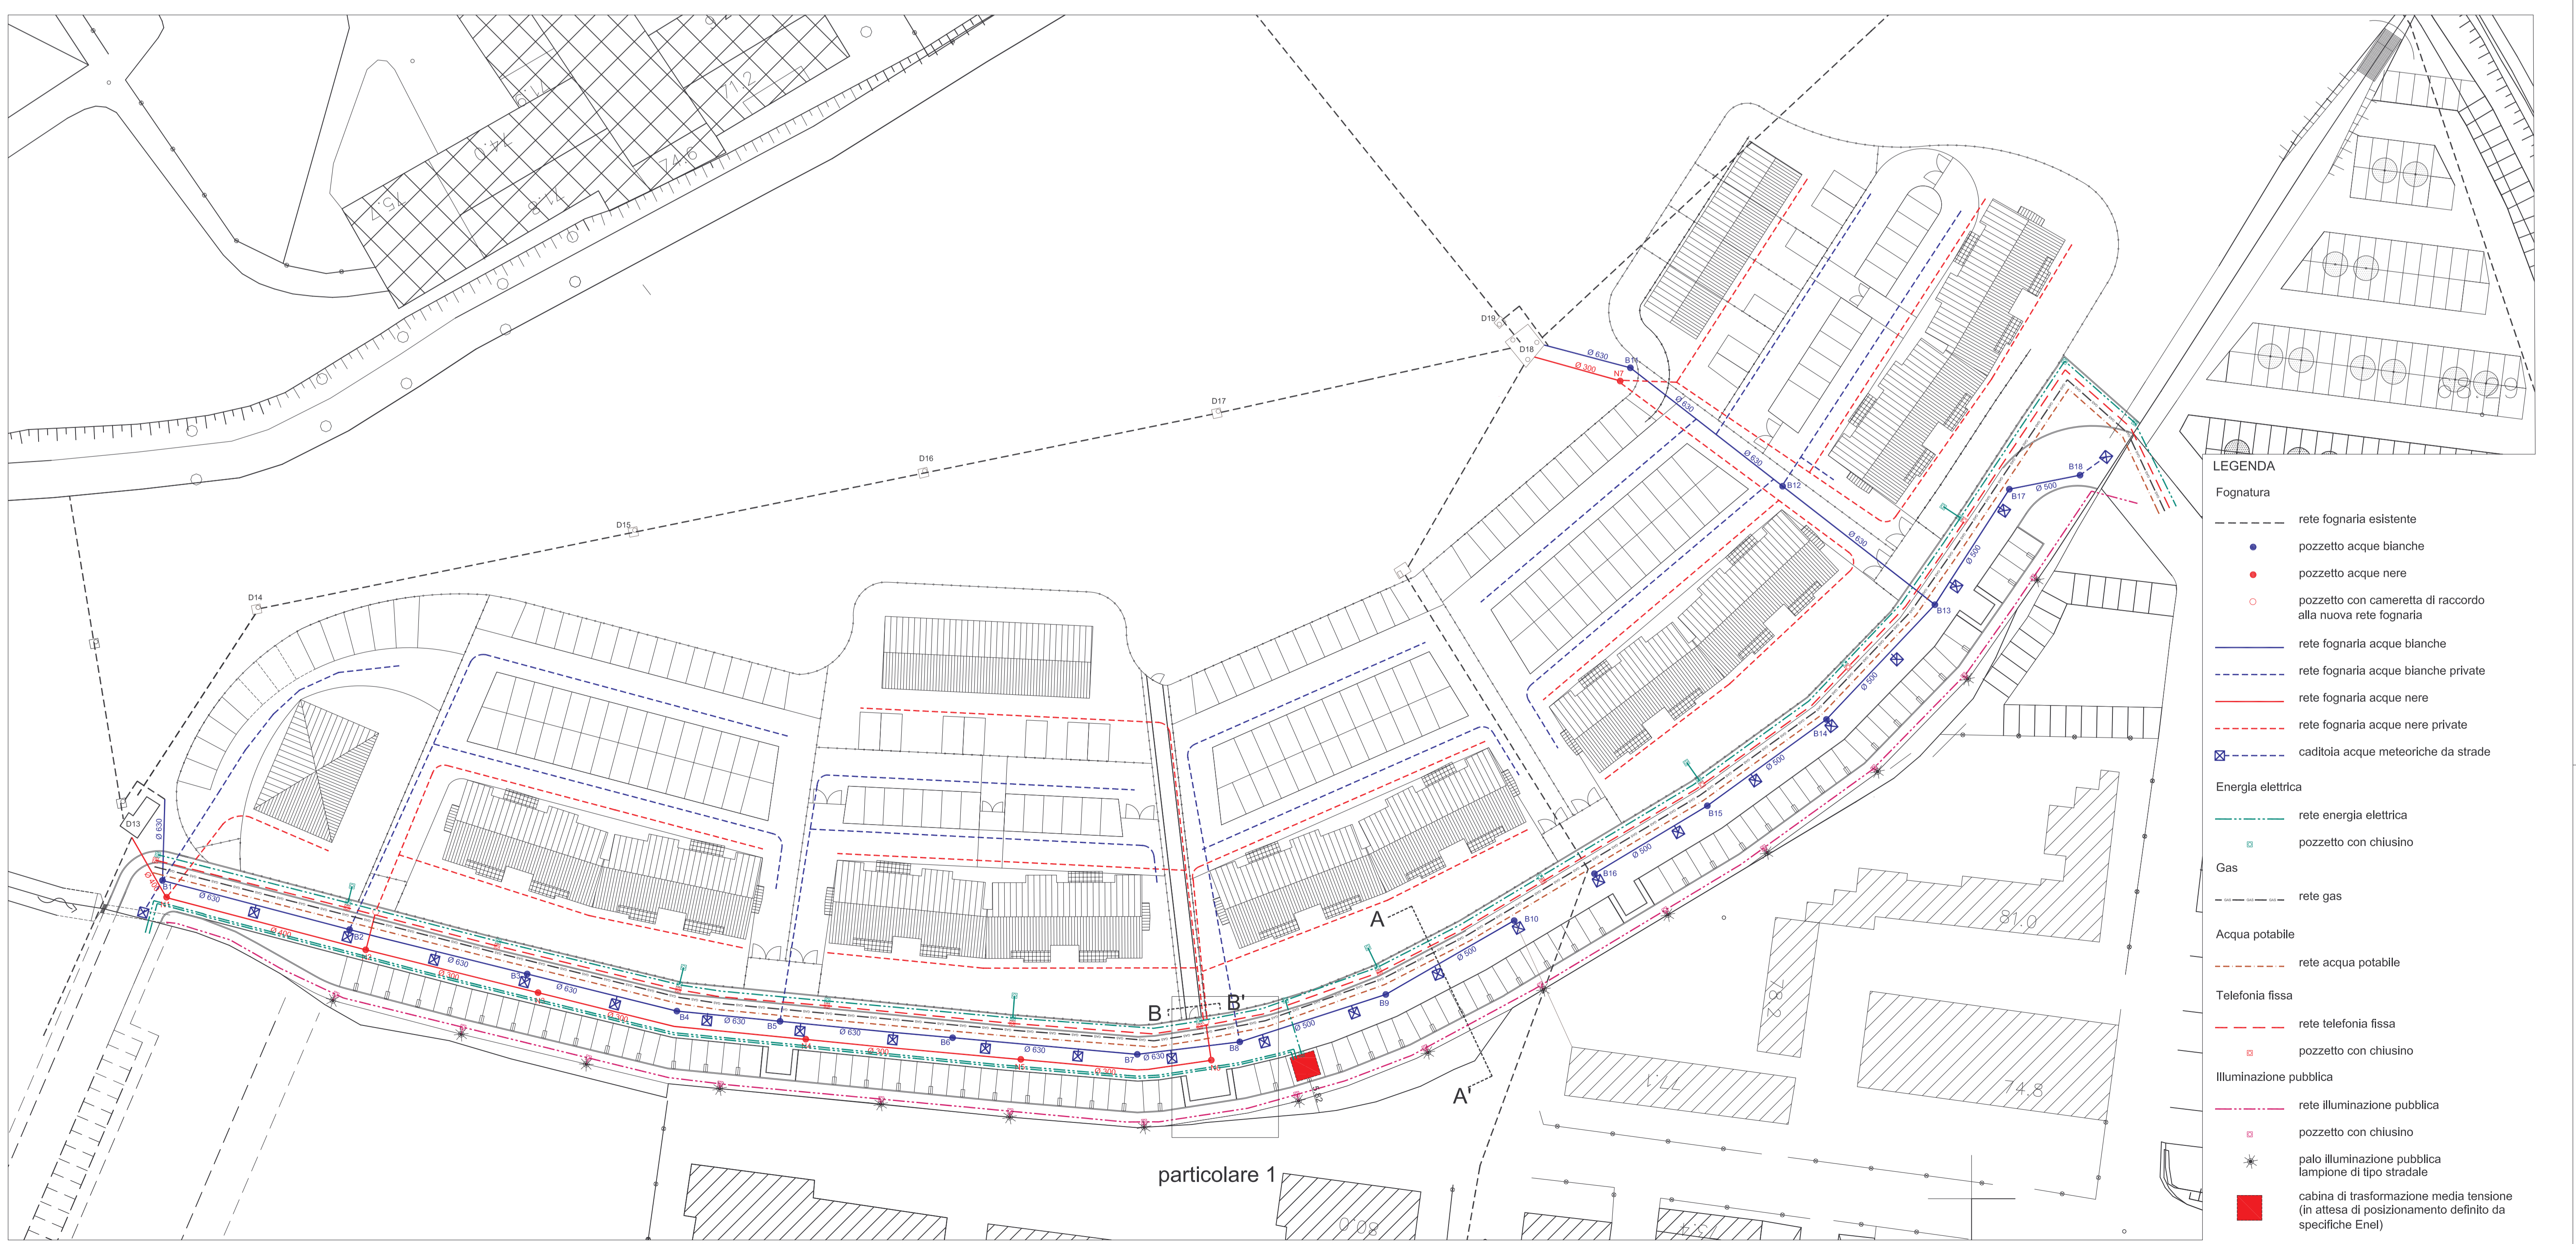

- LEGENDA**
- Fognatura**
- rete fognaria esistente
  - pozzetto acque bianche
  - pozzetto acque nere
  - pozzetto con cameretta di raccordo alla nuova rete fognaria
  - rete fognaria acque bianche
  - rete fognaria acque bianche private
  - rete fognaria acque nere
  - rete fognaria acque nere private
  - caditoia acque meteoriche da strade
- Energia elettrica**
- rete energia elettrica
  - pozzetto con chiusino
- Gas**
- rete gas
- Acqua potabile**
- rete acqua potabile
- Telefonia fissa**
- rete telefonia fissa
  - pozzetto con chiusino
- Illuminazione pubblica**
- rete illuminazione pubblica
  - pozzetto con chiusino
  - cabina di trasformazione pubblica lampione di tipo stradale
  - cabina di trasformazione media tensione (in attesa di posizionamento definito da specifiche Enel)

schema reti interrate - scala 1:500