


S1 SQUAO CONTROTERRA CON PAVIMENTO RADIANTE - ATRIO -

S2+L SQUAO CONTROTERRA

S2+G1 SQUAO CONTROTERRA - CUCINA E LABORATORI CHIMICI

S2+G2 SQUAO CONTROTERRA - BAGNI

S2+W SQUAO CONTROTERRA

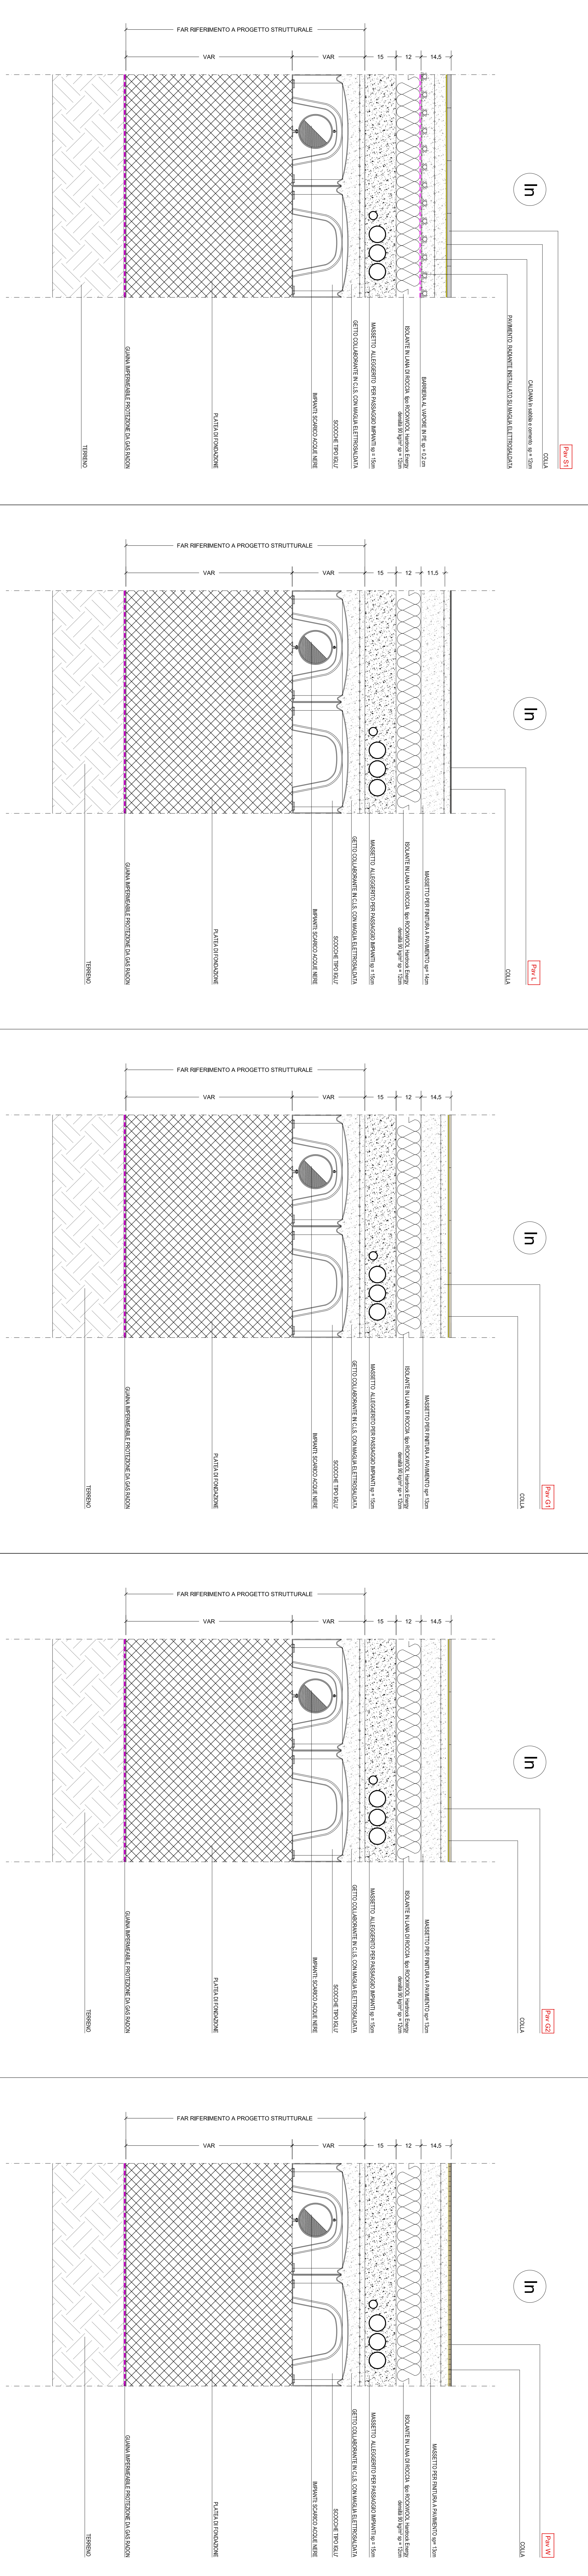


S2+PI SQUAO CONTROTERRA - LABORATORI ISOTOPICI

S2+PA SQUAO CONTROTERRA

S2+GR SQUAO CONTROTERRA CAVEDI MECCANICI E LOCALI TECNICI

S3+G3 SQUAO CONTROTERRA - LOCALI TECNICI

S4 SQUAO PIANO TERRA - VASCHE

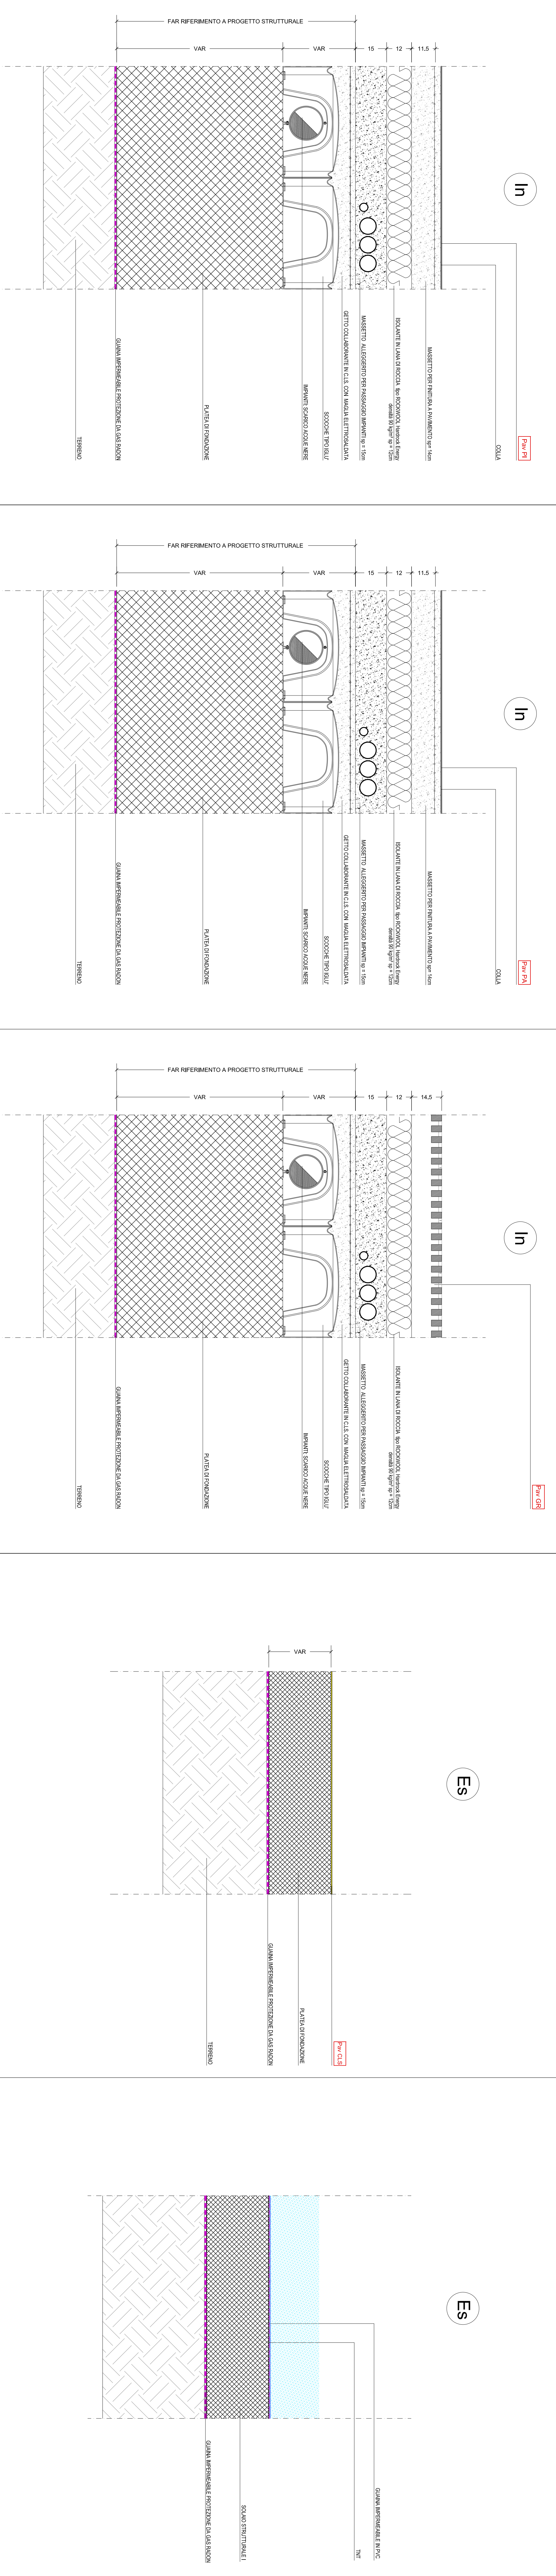

N.B. In fase di esecuzione dovrà essere verificata la spaccatura con riferimento alle riduzioni specifiche prodotte dall'espansivo qualificato.

N.B. In fase di esecuzione dovrà essere verificata la spaccatura con riferimento alle riduzioni specifiche prodotte dall'espansivo qualificato.

UNIVERSITÀ DEGLI STUDI DI MILANO
DIVISIONE PROGETTAZIONE E GESTIONE
DEL PATRIMONIO IMMOBILIARE

POLO DELL'UNIVERSITÀ IN LODI
DESTINATO AI CORSI DI LAUREA DELLA FACOLTÀ DI
MEDICINA VETERINARIA
Realizzazione edifici per attività didattiche e dipartimentali

(codifica opera: 09 09 04N)
CODICE CIG: 567539C29
CODICE CUP: G13H400020001

PROGETTO PER APPROVAZIONE ENTI

PROGETTO DI PROGETTAZIONE: RESPONSABILE DEL COORDINAMENTO: Studio Pivon Assoluto - Kuma and Associates S.p.A.

PROGETTAZIONE ARCHITETTONICA: KUMA & ASSOCIATES S.P.A.

PROGETTAZIONE STRUTTURALE E SCELTA: STUDIO TECNICO S.p.A.

PROGETTAZIONE IMPIANTI TECNOLOGICI E RENDIMENTI INCENDIO: F.S.M. Ingegneria

PROVA	PROVA	PROVA	PROVA
05 03 2015	05 03 2015	05 03 2015	05 03 2015